
3.3.2 開放空間計畫

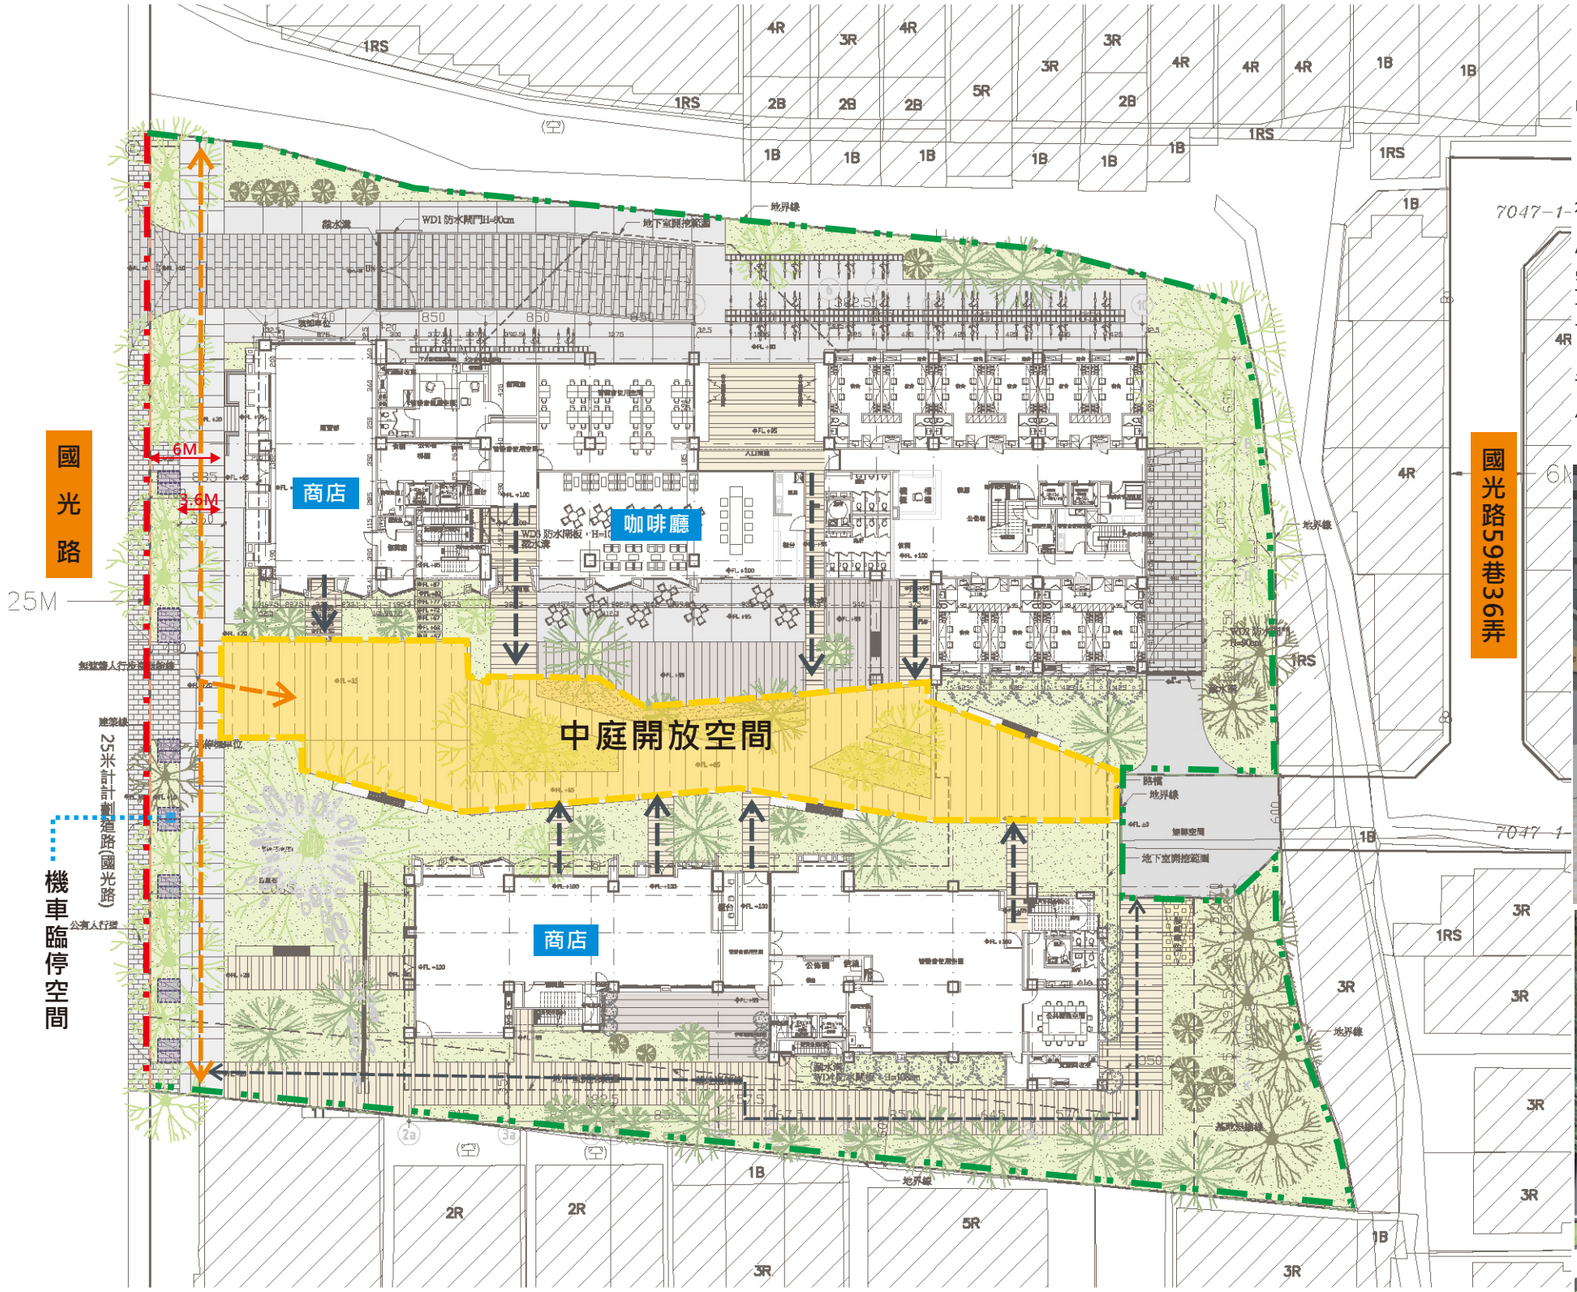

■ 開放空間計畫說明示意圖
SCALE 1/500

中庭開放空間

本案主要將戶外開放空間留設於中庭，配合公共藝術、街道家具的設計，試圖把中庭形塑為宿舍生活的中心。利用一些木平台及座椅，建築物內的商店、咖啡廳空間也能向外延伸，室內外的活動能也相互流動，創造更有活力的學生宿舍生活。

基地內其餘的開放空間角落則盡量種植喬木，形成隔音良好的植栽帶。簡單的步道設置讓宿舍南側能提供一條林間小路，創造與中庭開放截然不同的氛圍。





中庭步行區意象

5.3 平面配置圖

國立中興大學
National Chung Hsing University

都市設計審議報告書

新建建物
法定空地
建築線
地界線
開挖範圍
基地內排水設施

一層平面圖
S: 1/300

N

|張瑪龍建築師事務所|

興大二村男生宿舍大樓新建工程