
十米計畫道路（復興路157巷）

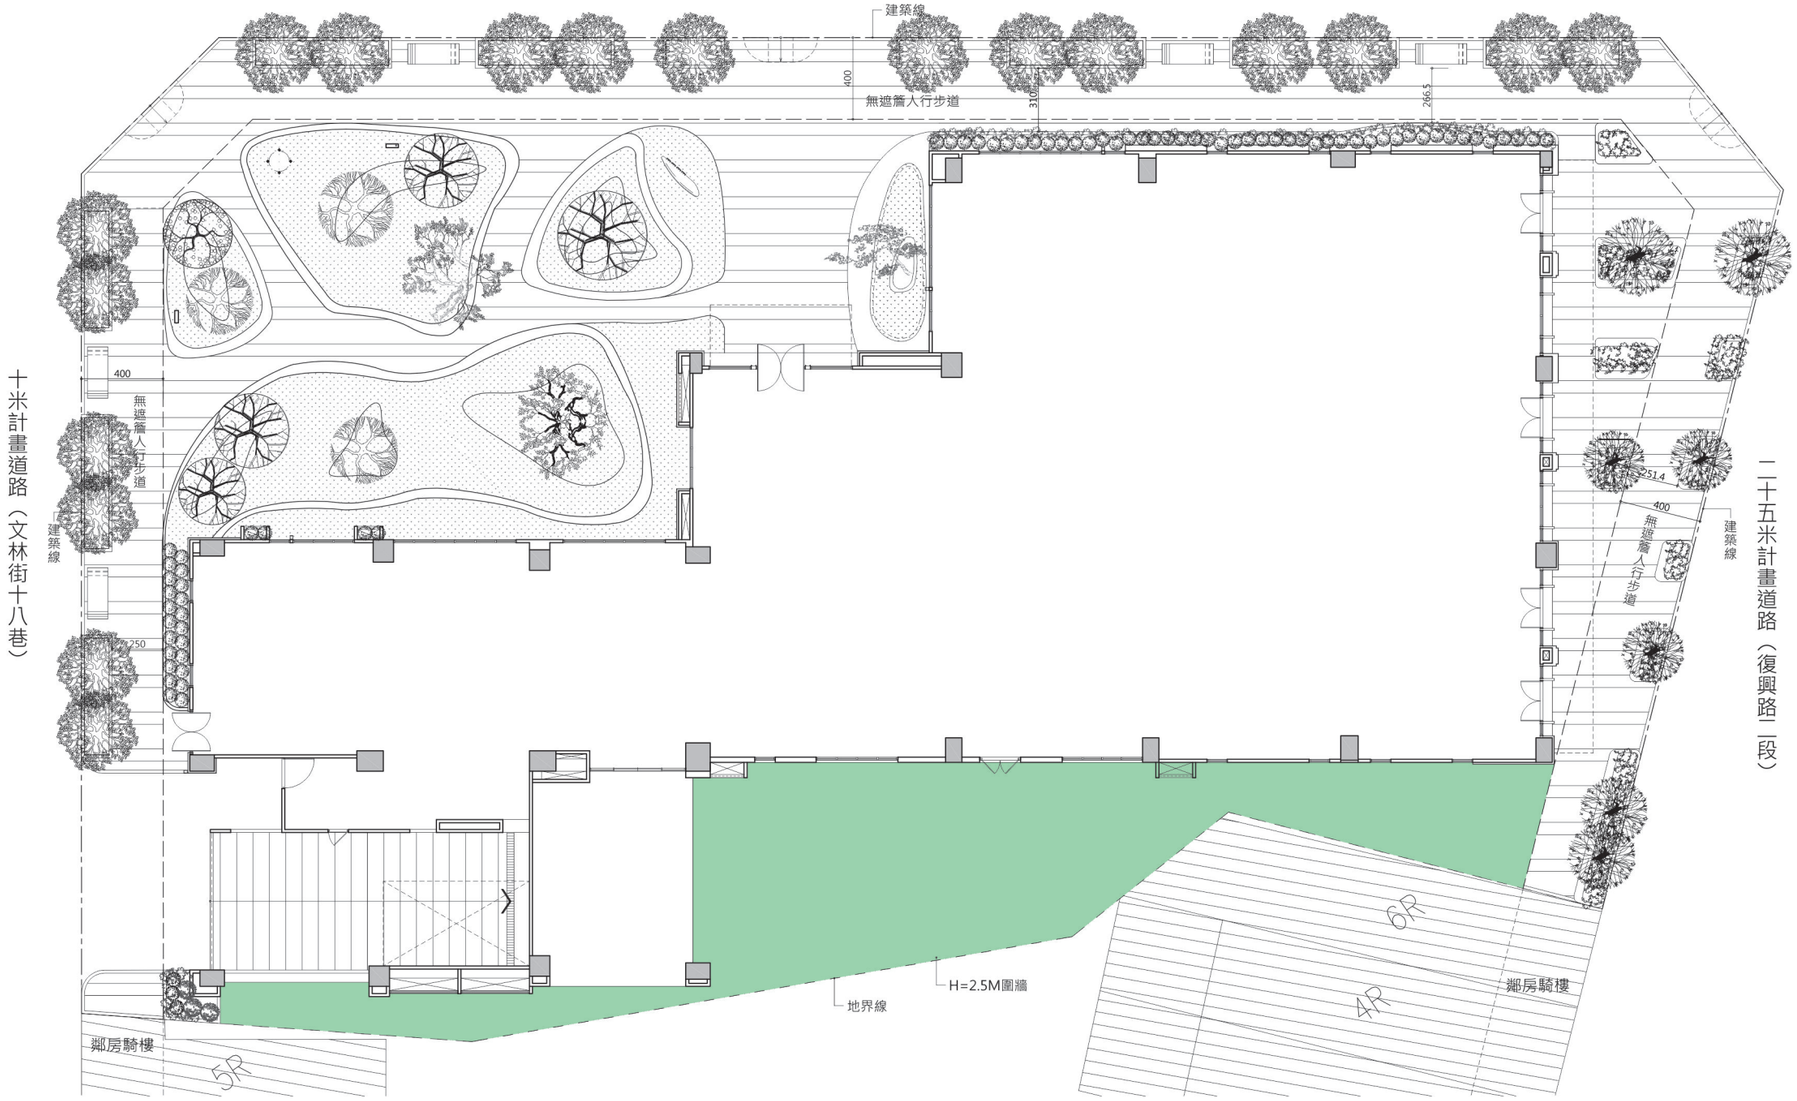

十米計畫道路（文林街十八巷）

二十五米計畫道路（復興路二段）

全區景觀配置平面圖 A3=SCALE:1/300 A1=SCALE:1/150