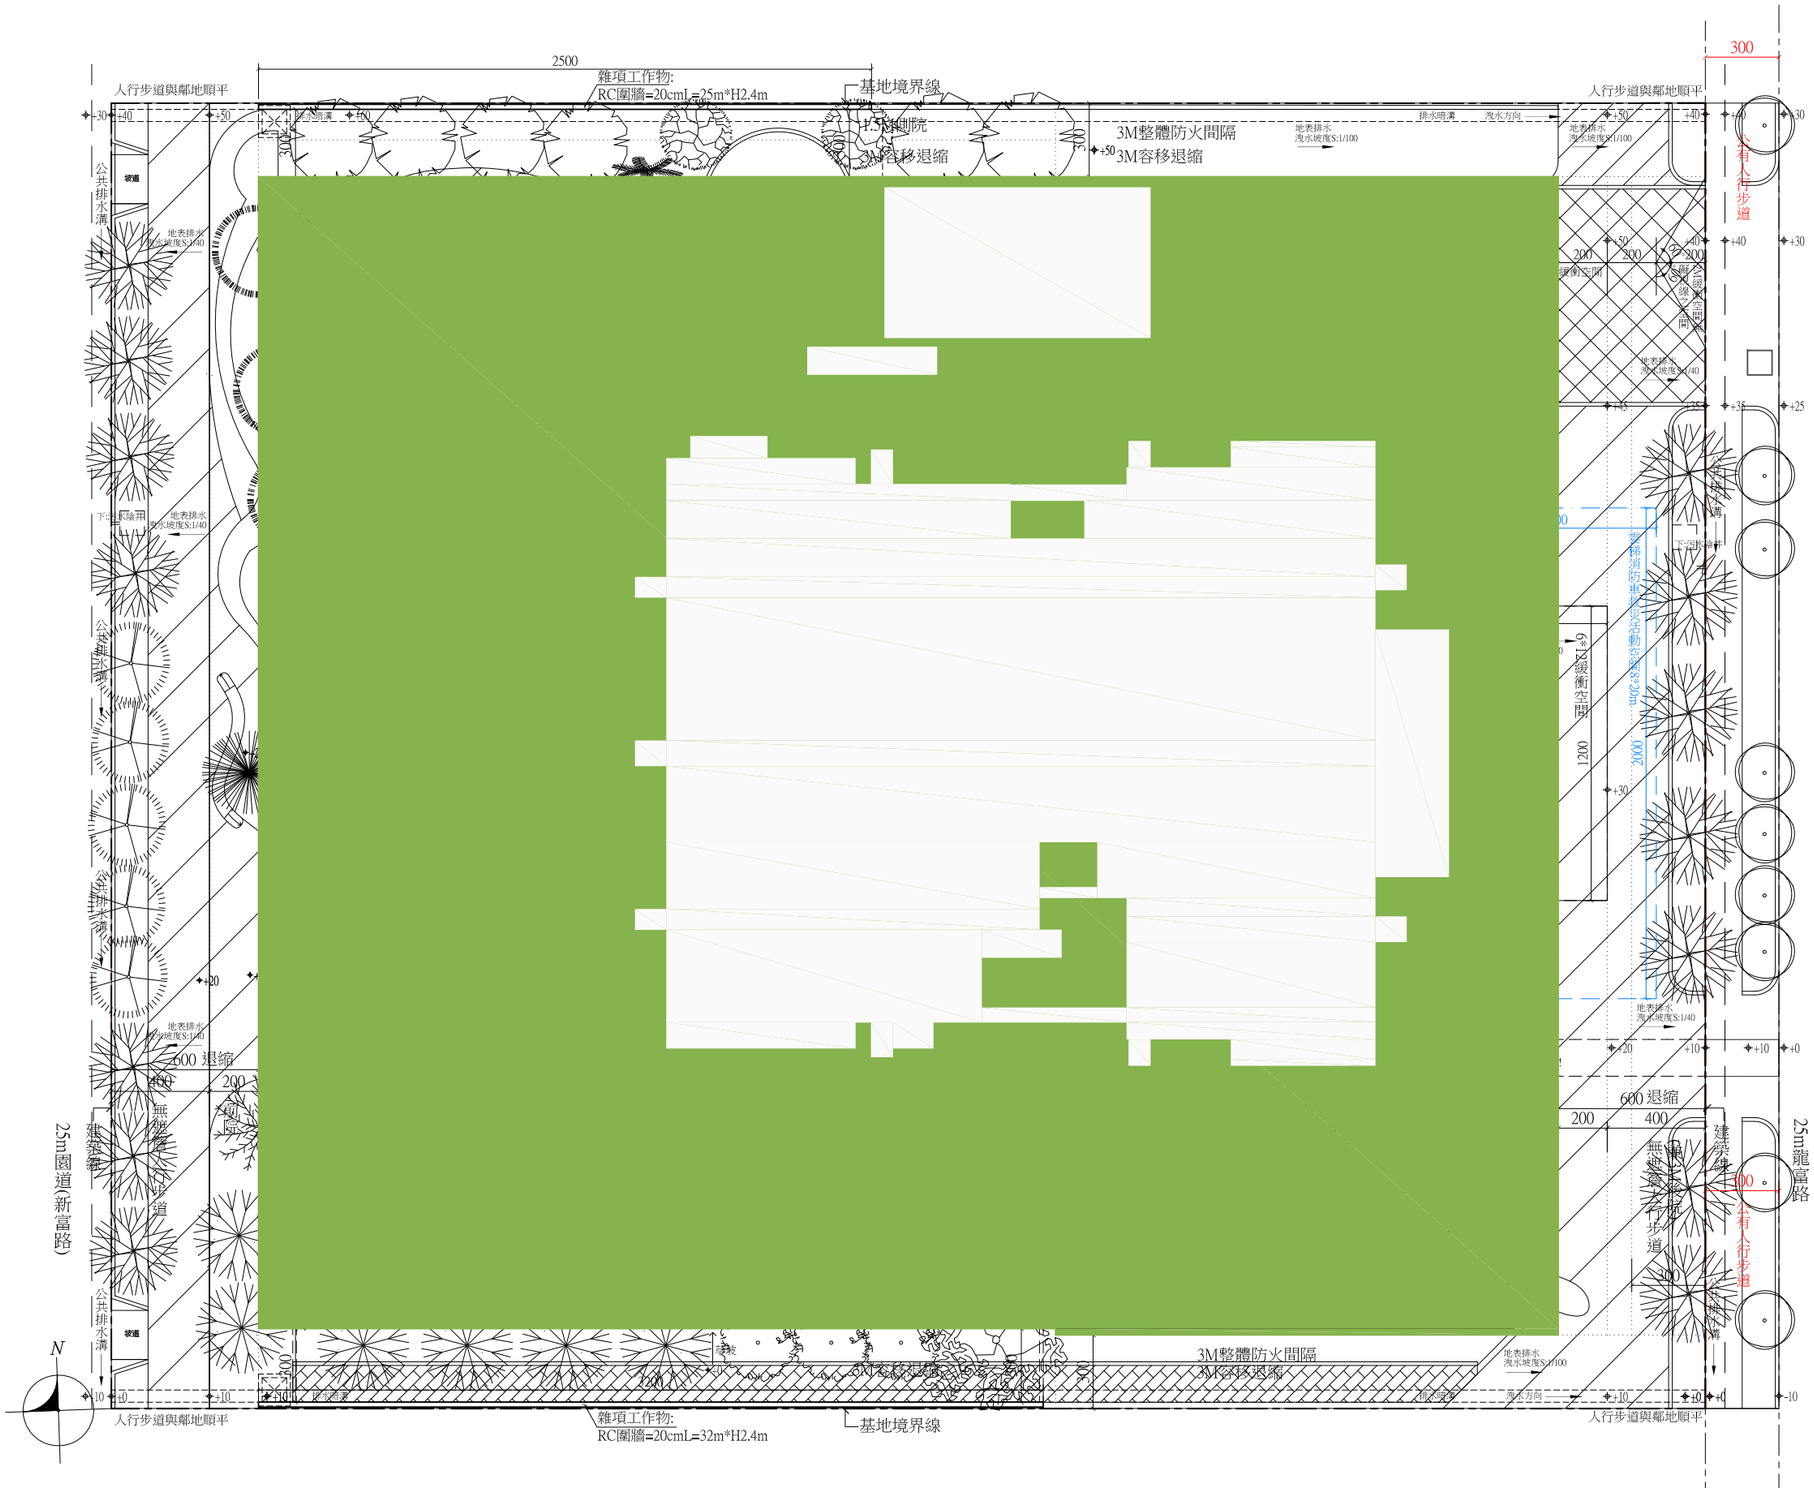

2500
雜項工作物:
RC圍牆=20cmL=25m*H2.4m
基地境界線
人行步道與鄰地順平
1.5M圍牆
3M整體防火間隔
3M容移退縮
地表排水
洩水坡度S:1/100
公共排水溝
地表排水
洩水坡度S:1/40
地表排水
洩水坡度S:1/40
地表排水
洩水坡度S:1/40
300
公有人行步道
200
400
無遮簷人行步道
建築線
600 退縮
6*8.2M緩衝空間
3000
25m龍富路
25m園道(新富路)
N
雜項工作物:
RC圍牆=20cmL=32m*H2.4m
基地境界線
人行步道與鄰地順平