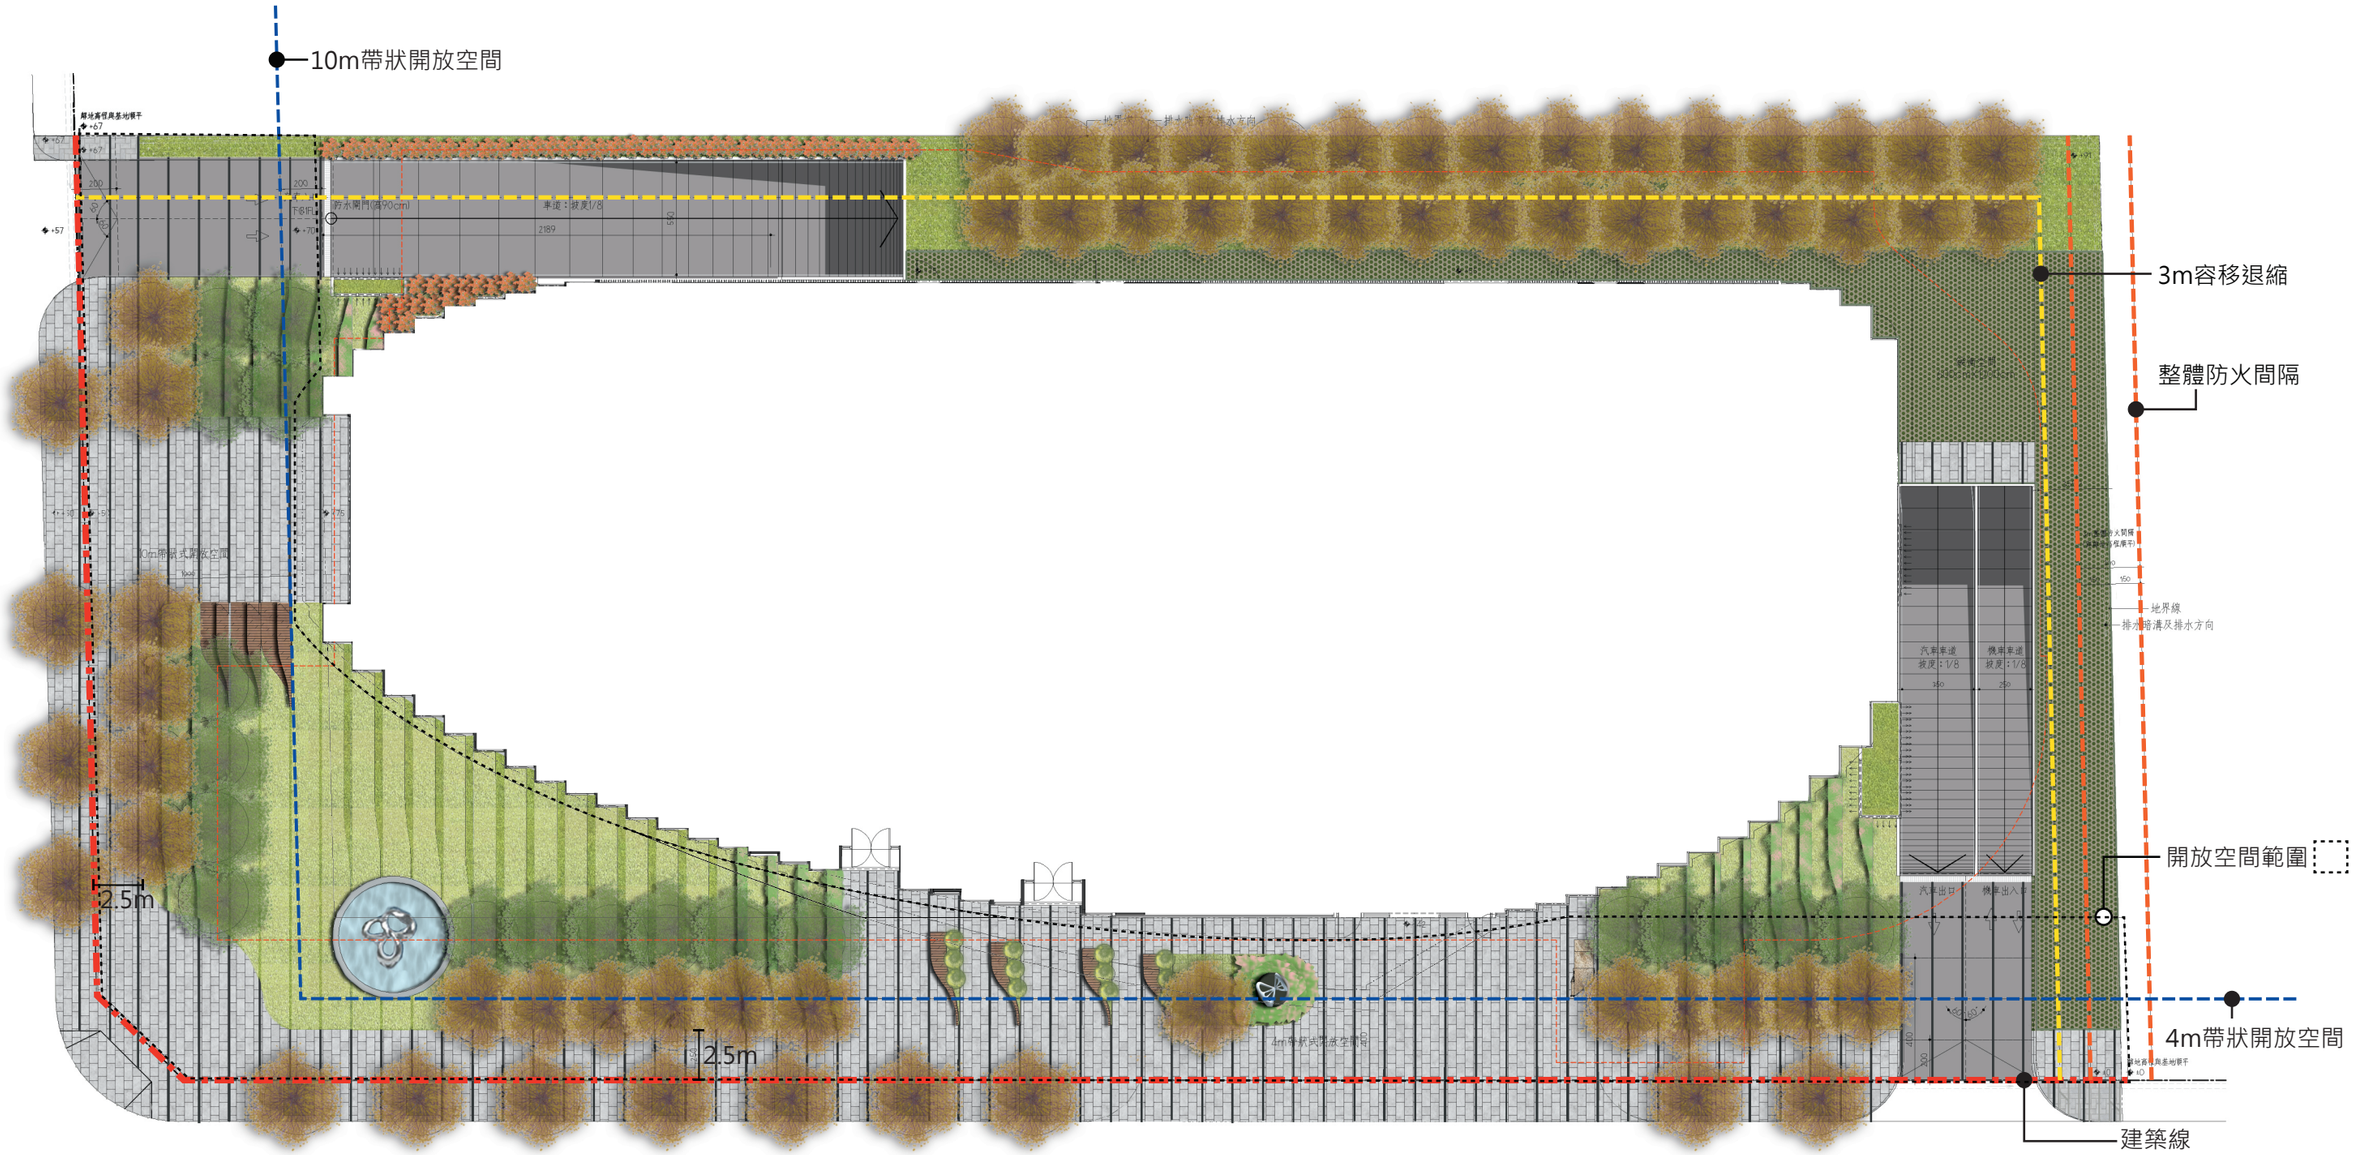
朝富路


10m帶狀開放空間
3m容移退縮
整體防火間隔
地界線
排水暗溝及排水方向
開放空間範圍
4m帶狀開放空間
建築線
2.5m
2.5m
汽車出口
機車出入口
汽車車道
坡度：1/8
機車車道
坡度：1/6

市政北二路