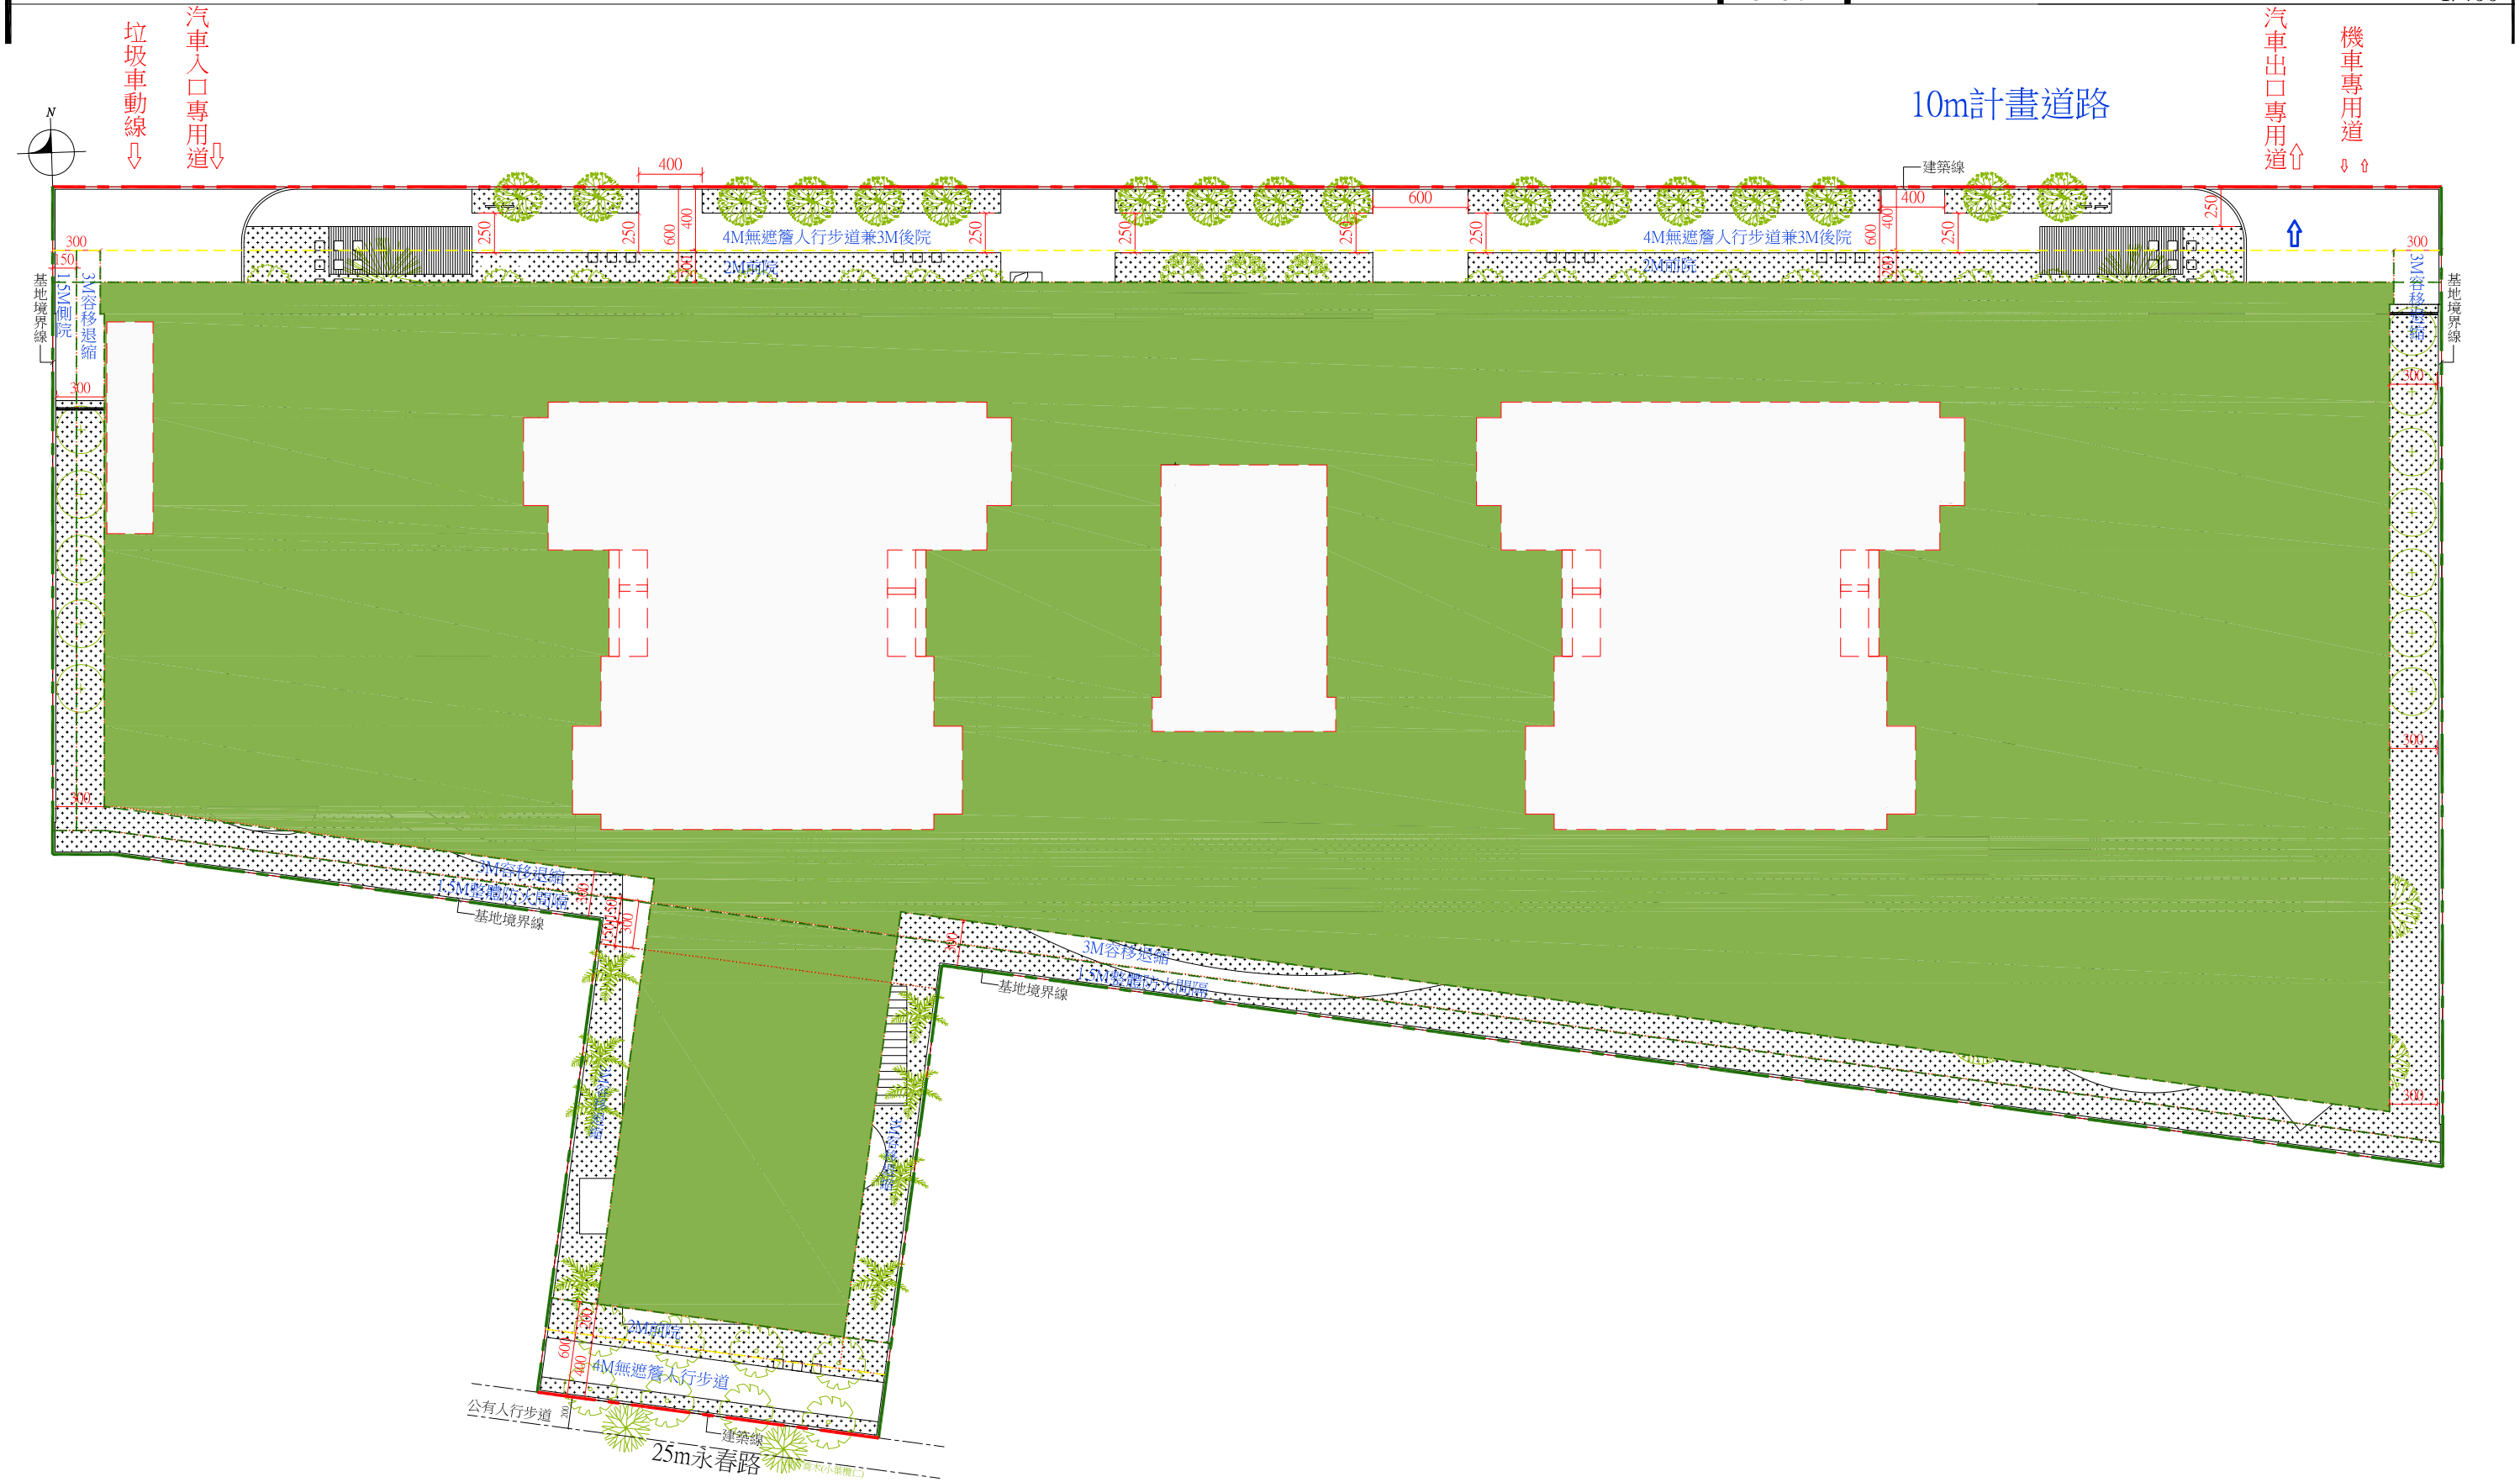

N
垃圾車動線
汽車入口專用道
10m計畫道路
汽車出口專用道
機車專用道
建築線
4M無遮簷人行步道兼3M後院
2M前院
3M後院
3M後退縮
1.5M前院
基地境界線
4M無遮簷人行步道
公有人行步道
25m永春路