

立面及造型說明-建築天際線(變更後)

變更說明：
1.圓筒狀空間立面樹枝造型外牆刪除，更改為水平遮陽形式。

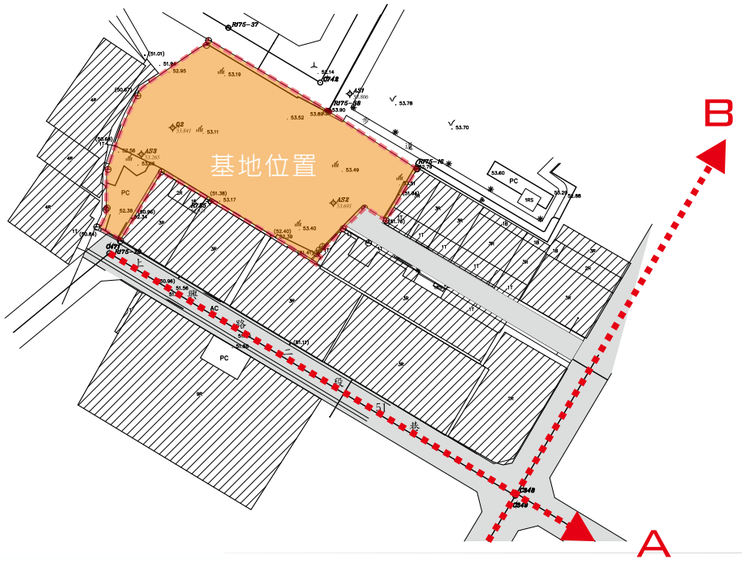


CONCEPT
PLANNING

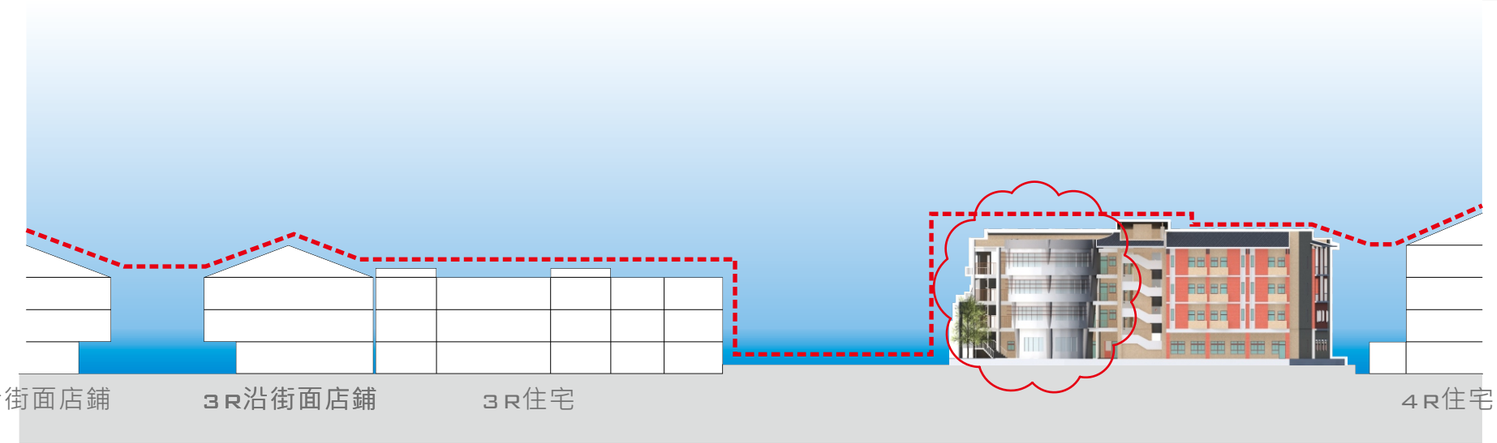


建築天際線

試圖將周遭環境納入建築設計的發展因子中，將周圍大量三四層樓建築的斜屋頂型式納入本建築的設計中.企圖去呼應地方的特色,並且創造出協調社區的天際線.

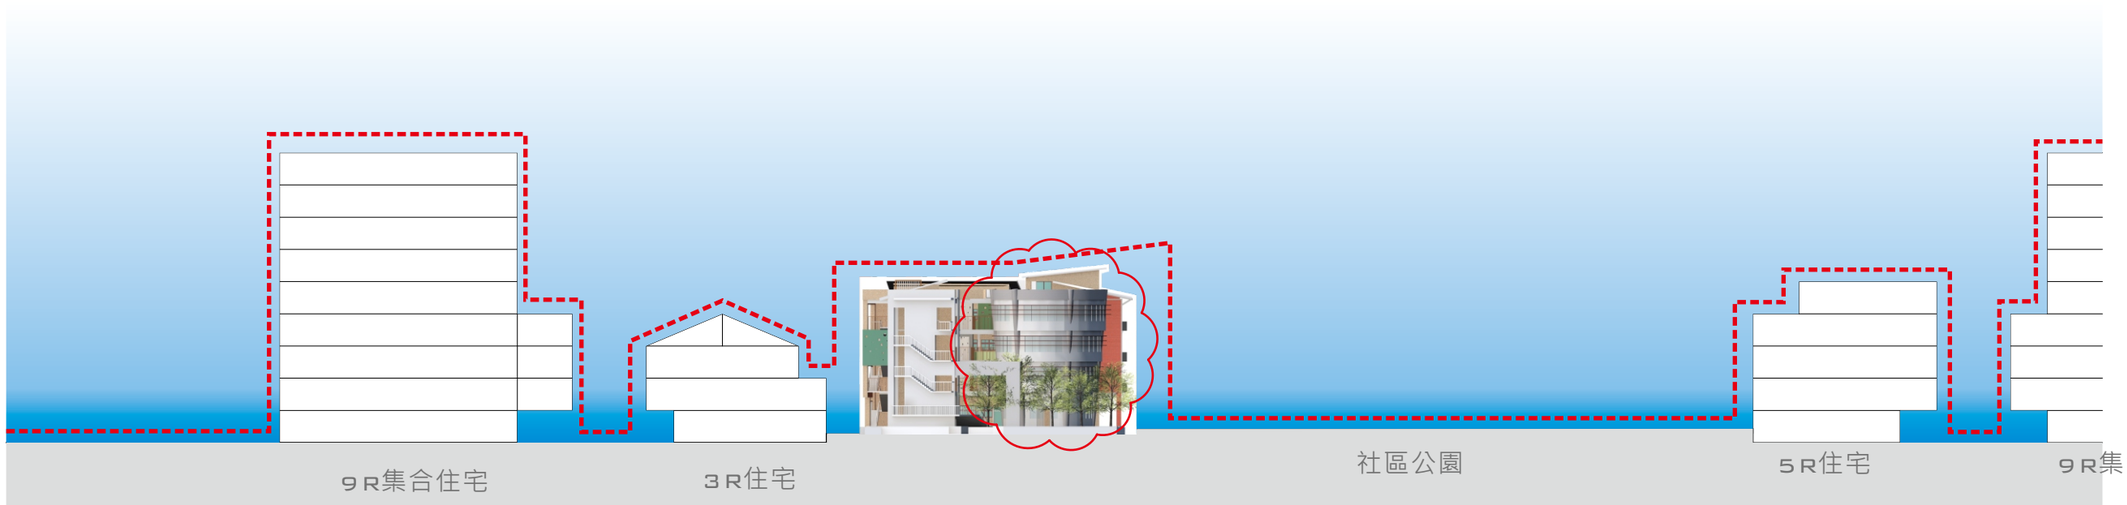

立面及造型說明-立面計畫(變更後)

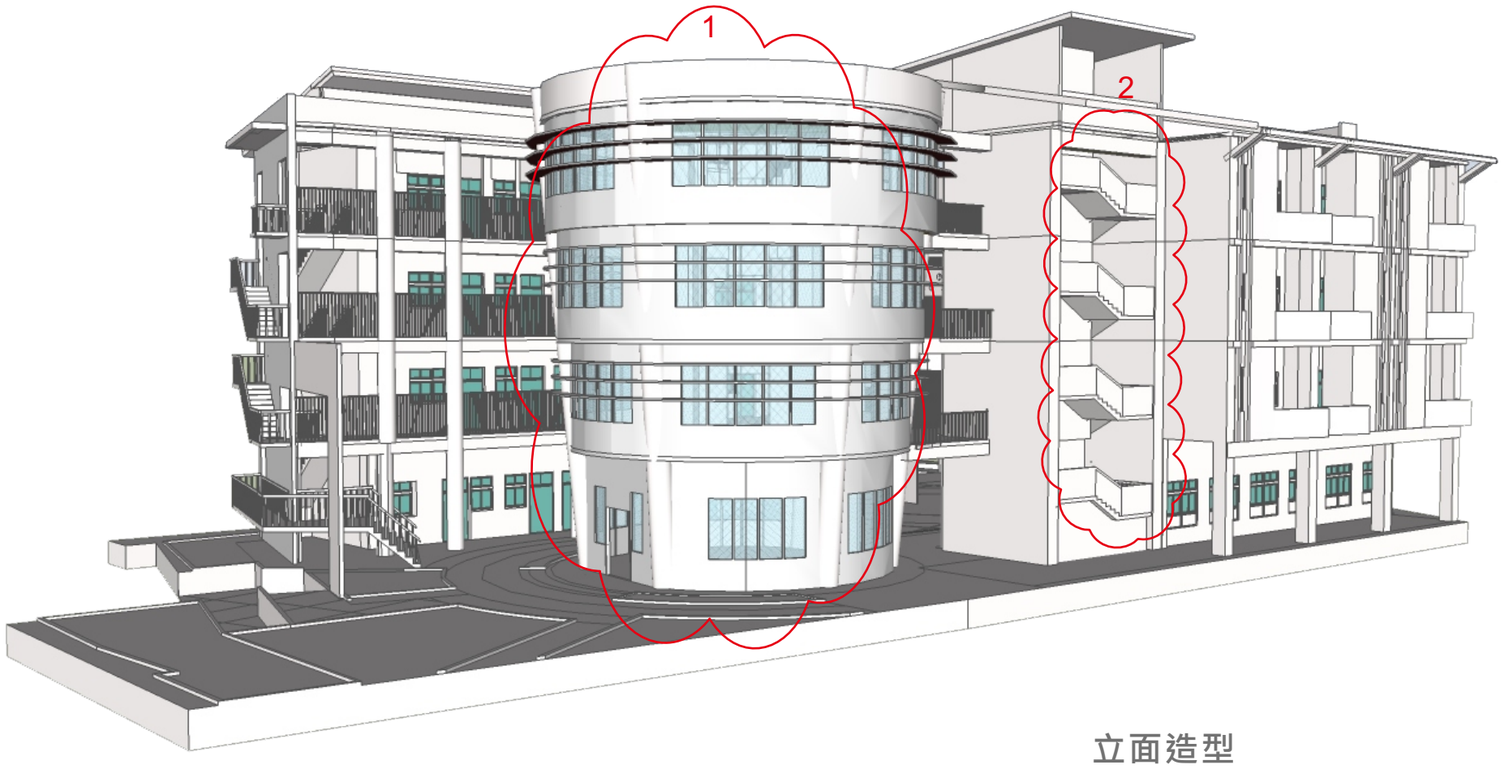

立面造型

於平面及視覺焦點將建物之造型進行垂直以及造型轉折

以呼應基地與公園衍生出之多重軸線

色彩計畫

主要以抿石子及丁掛磚

表現較為溫潤暖性之色調

同時亦加入轉化後之塔樓

強化入口意象


同時也設置遮陽隔柵系統 平整之板鋪面

預求達到　融入周遭社區景觀及造型活潑化 之托育環境已使用之於

也為基地週邊帶來了豐富的天際線變化

材質	說明
	暖色系丁掛磚，讓體整托育中心展現溫和親切的氣質
	抿石子收邊，使建築物展現較細膩的質感
	玻璃窗搭配金屬穿孔板，展現清晰，潔淨及輕巧，並散發出地標感
	屋頂使用深色系文化瓦

3.變更後刪除金屬穿孔鋁板

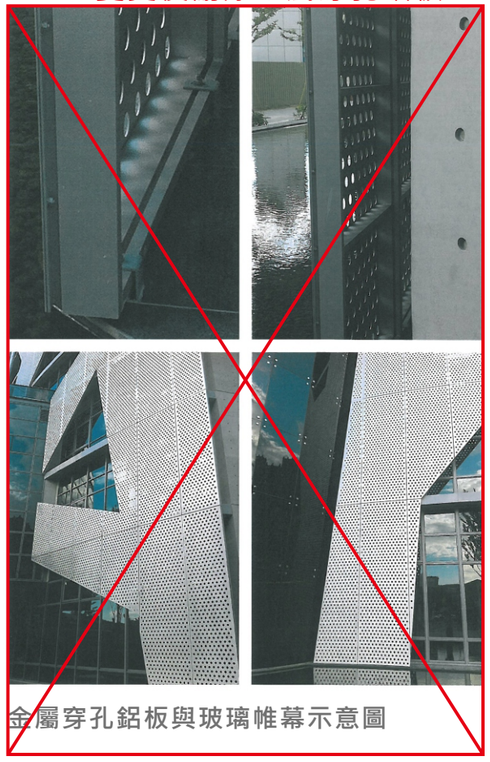

金屬穿孔鋁板與玻璃帷幕示意圖

[韻味]

立面計畫


變更說明：
1. 圓筒狀空間立面樹枝造型外牆刪除，更改為水平遮陽形式。
2. 樓梯方向更改，扶手欄杆更改為RC女兒牆。
3. 刪除金屬穿孔鋁板。

家的意向

以配合外部建築環境而設計出簡單斜屋頂及遮陽系統

期望塑造出身心障礙者的另一個對家的意向寄託


並成為當地社區最具代表性且實用之建築

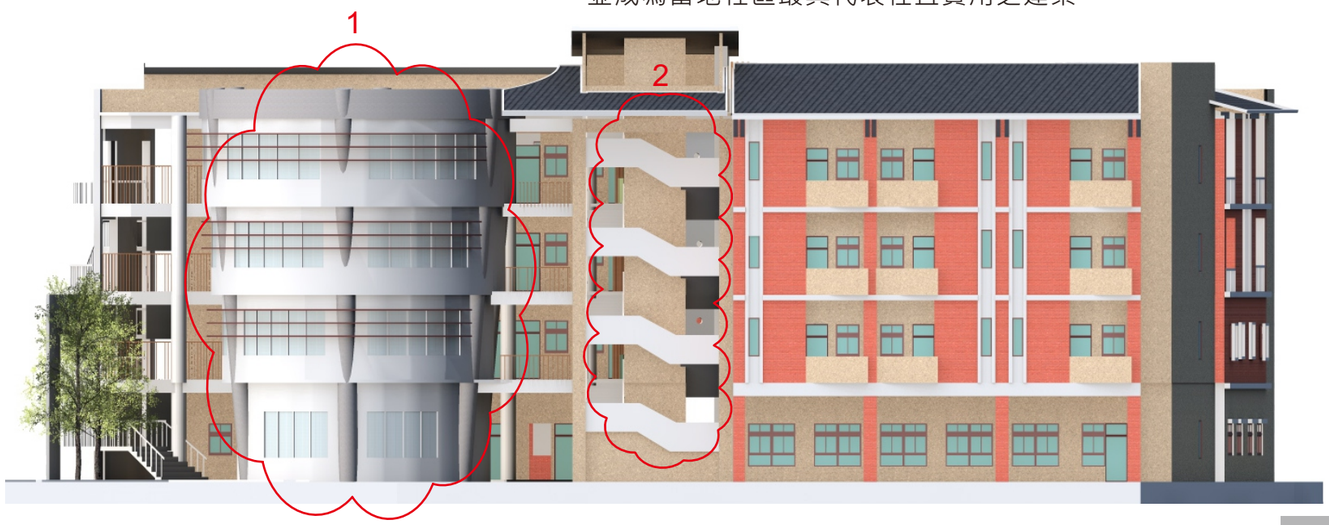

立面及造型說明-夜間照明計畫透視圖(變更後)

燈光照明計畫

本基地位於台中市大里區周圍又臨接社區公園旁，日間有社區孩童遊戲夜間有成人運動，故本基地內相關夜間照明原則以建築物本體托育使用活動所穿透出的光線做為建築物夜間風貌，另外再配合壁燈可增加建築物之夜間風貌。

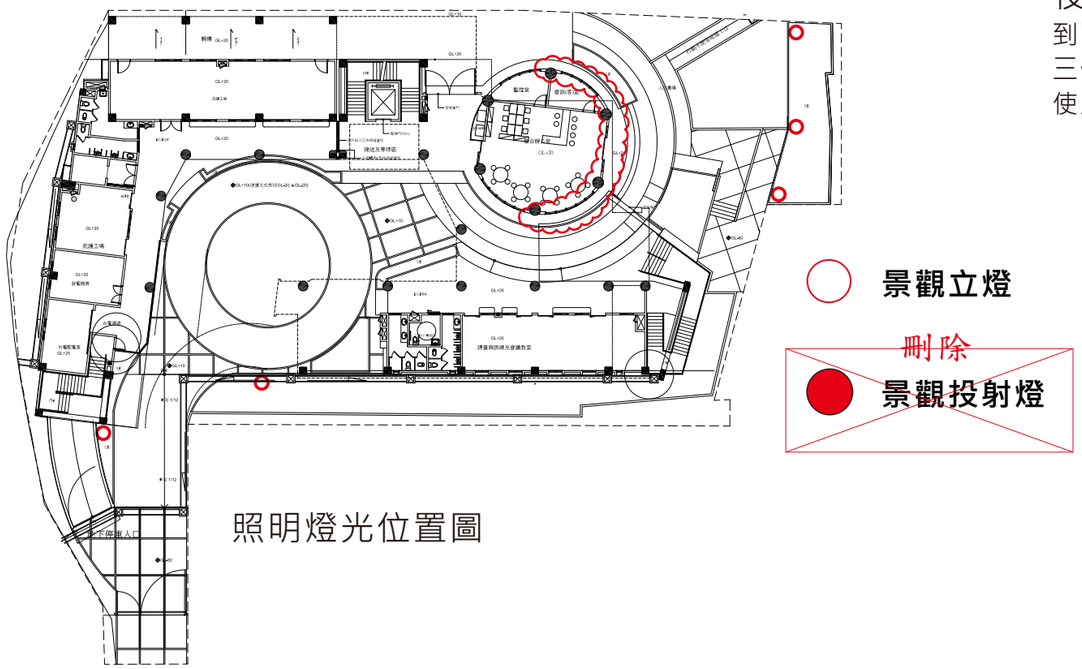

照明燈光位置圖

照明時段控制計畫

日間照明計畫

基本上日間燈光照明以陽光加上輔助的室內光源為主，並且時間以8:00~17:00為日間托育中心使用。

夜間照明計畫

到了夜晚上原則上燈光點滅時間隨著日間托育使用後開啟室外景觀燈，但基本上以三個時段最後確認作為控制計畫的分界時間，最後還需與使用機關啟用前所召開之使用管理維護會議及辦法中再行確認。

變更項目說明：
1.底圖抽換。
2.圓筒狀空間立面樹枝造型外牆刪除，更改為水平遮陽形式。
3.景觀投射燈刪除。

夜間照明燈光控制模擬透視圖

