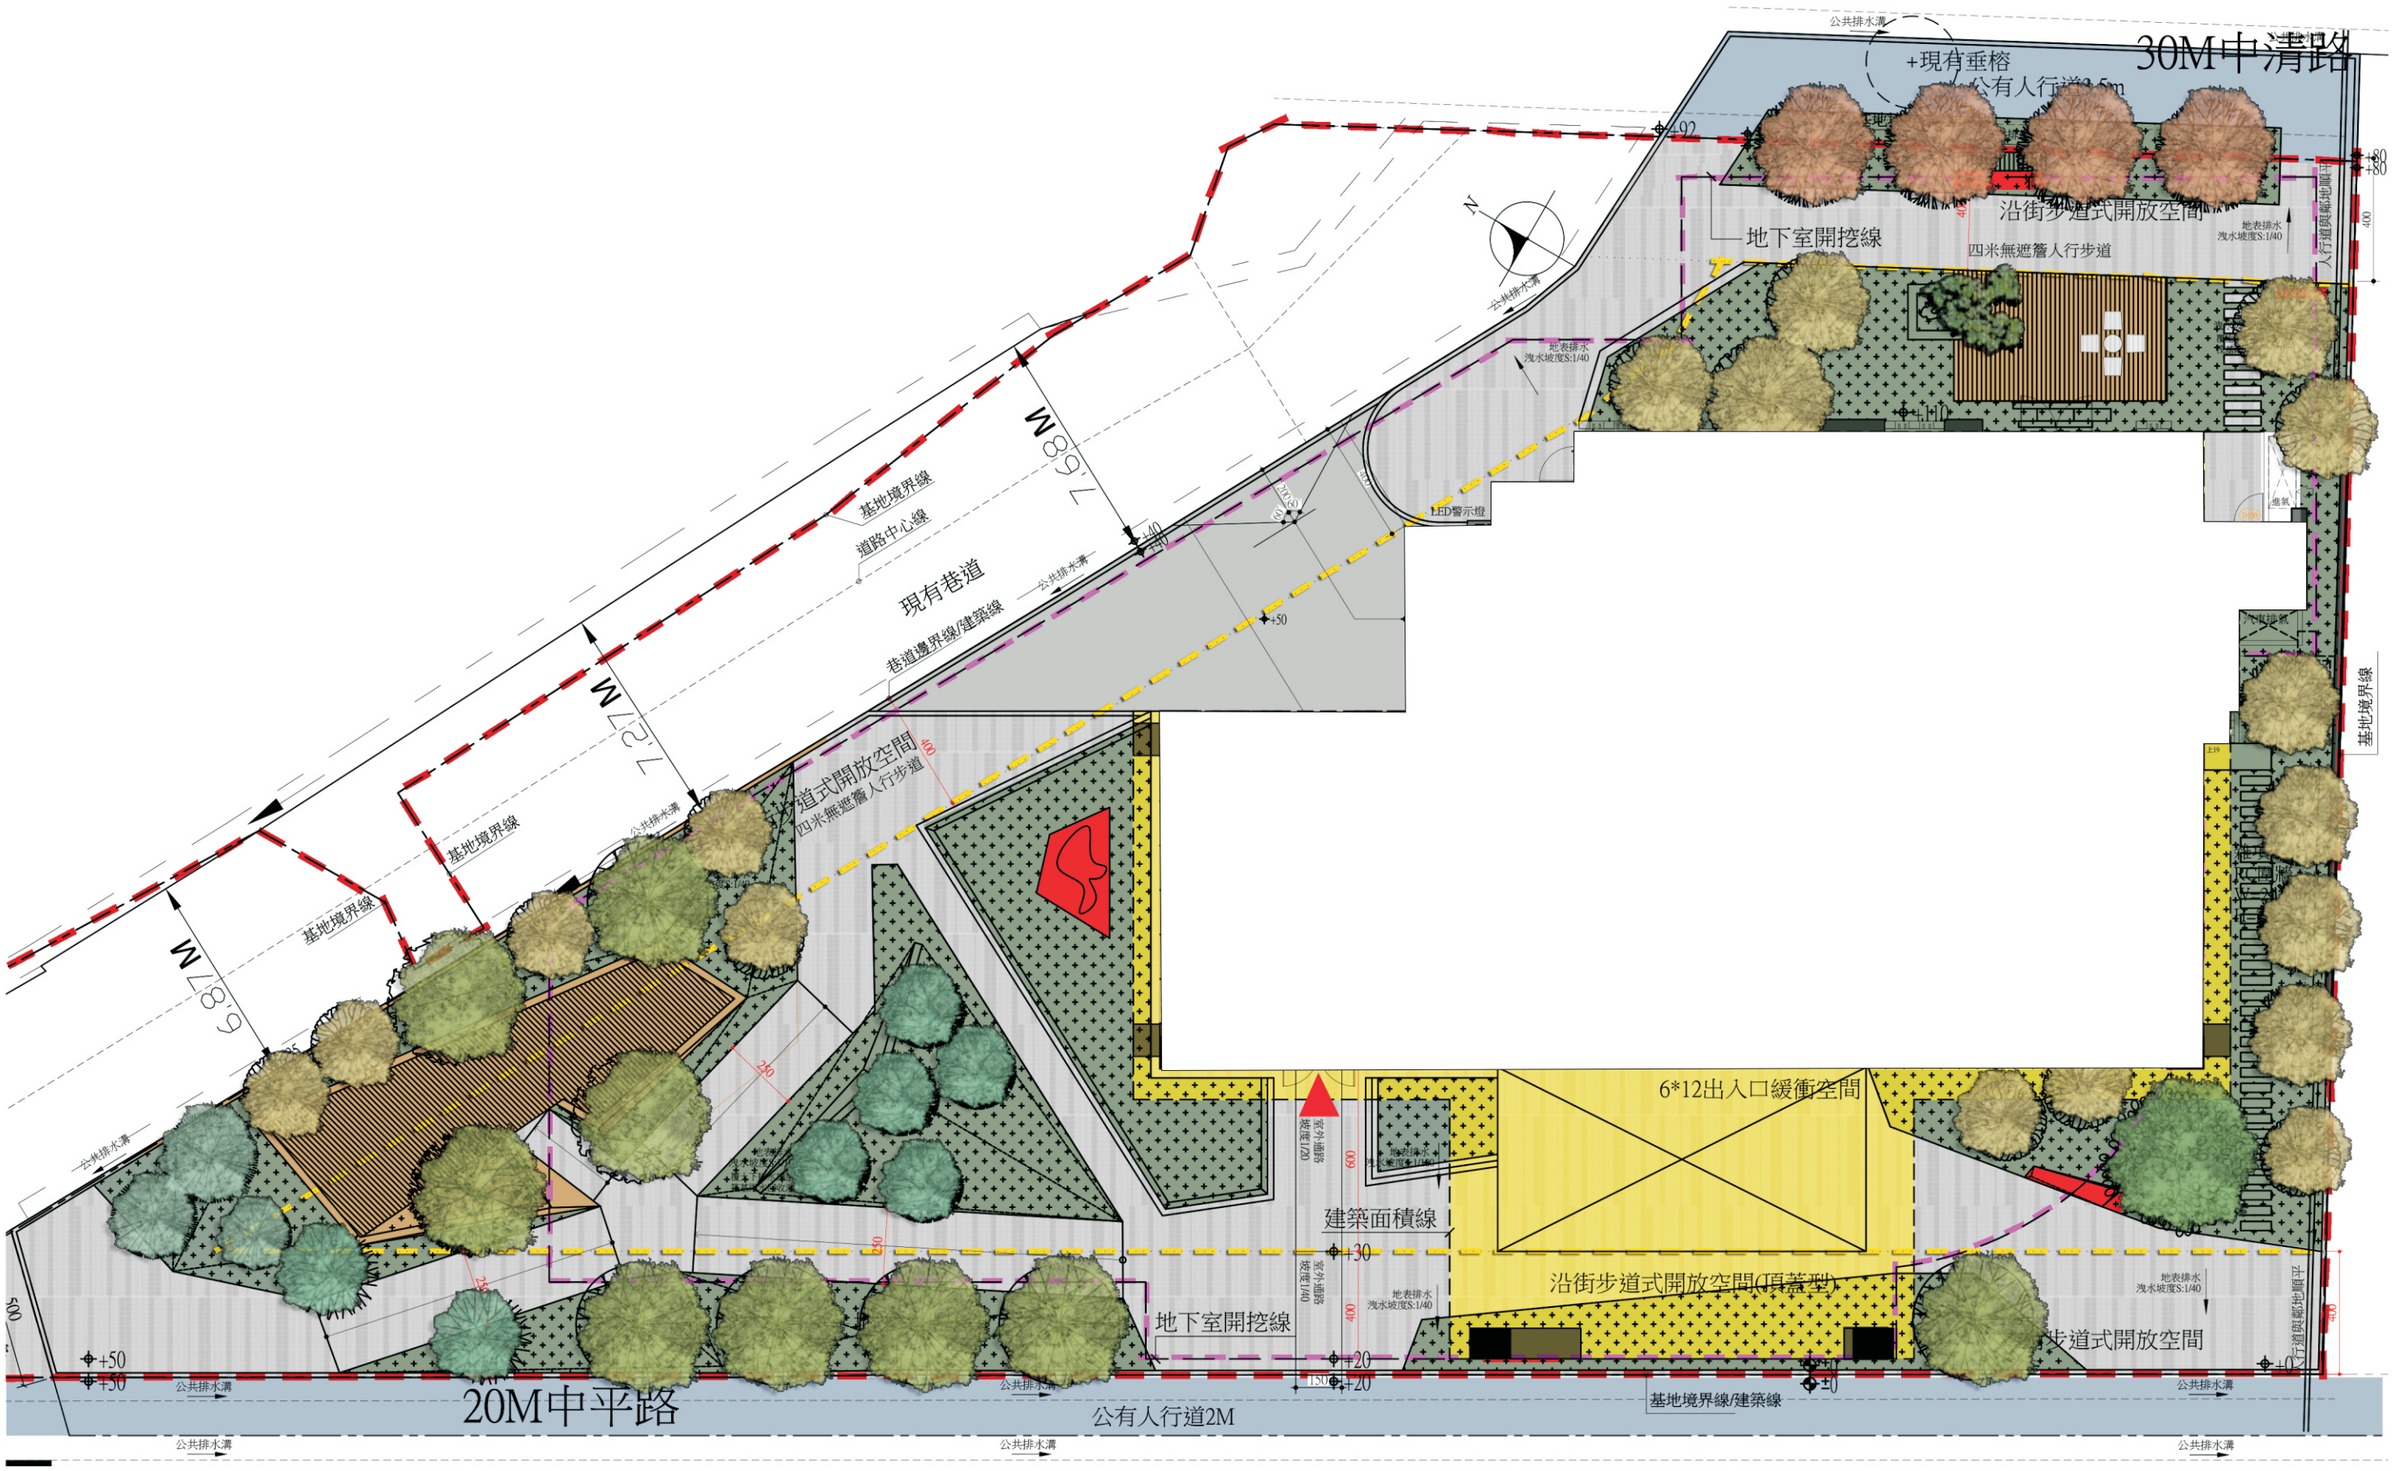

30M中清路
公共排水溝
+現有垂榕
公有人行道3.5m
沿街步道式開放空間
地下室開挖線
四米無遮簷人行步道
地表排水
洩水坡度S:1/40
LED警示燈
現有巷道
巷道邊界線/建築線
基地境界線
道路中心線
7.68M
7.27M
6.87M
道式開放空間
四米無遮簷人行步道
6*12出入口緩衝空間
建築面積線
沿街步道式開放空間(頂蓋型)
步道式開放空間
基地境界線/建築線
20M中平路
公有人行道2M
公共排水溝