
二、立面設計說明

(一) 量體計畫暨天際線檢討 (變更後)

變更項目說明
1.新增地面層公園
2.新增出入口




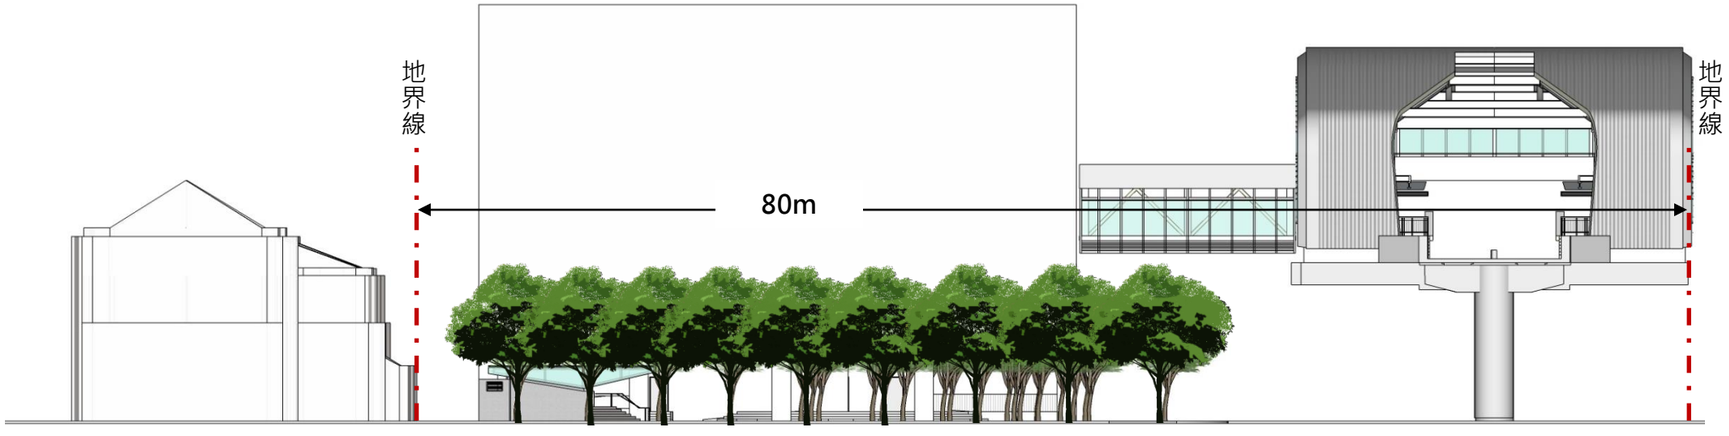


南向立面圖

(一) 量體計畫暨天際線檢討 (變更後)

變更項目說明
1.地面層公園
2.新增停車場出入口
3.高架車站墩柱調整暨意象龍柱

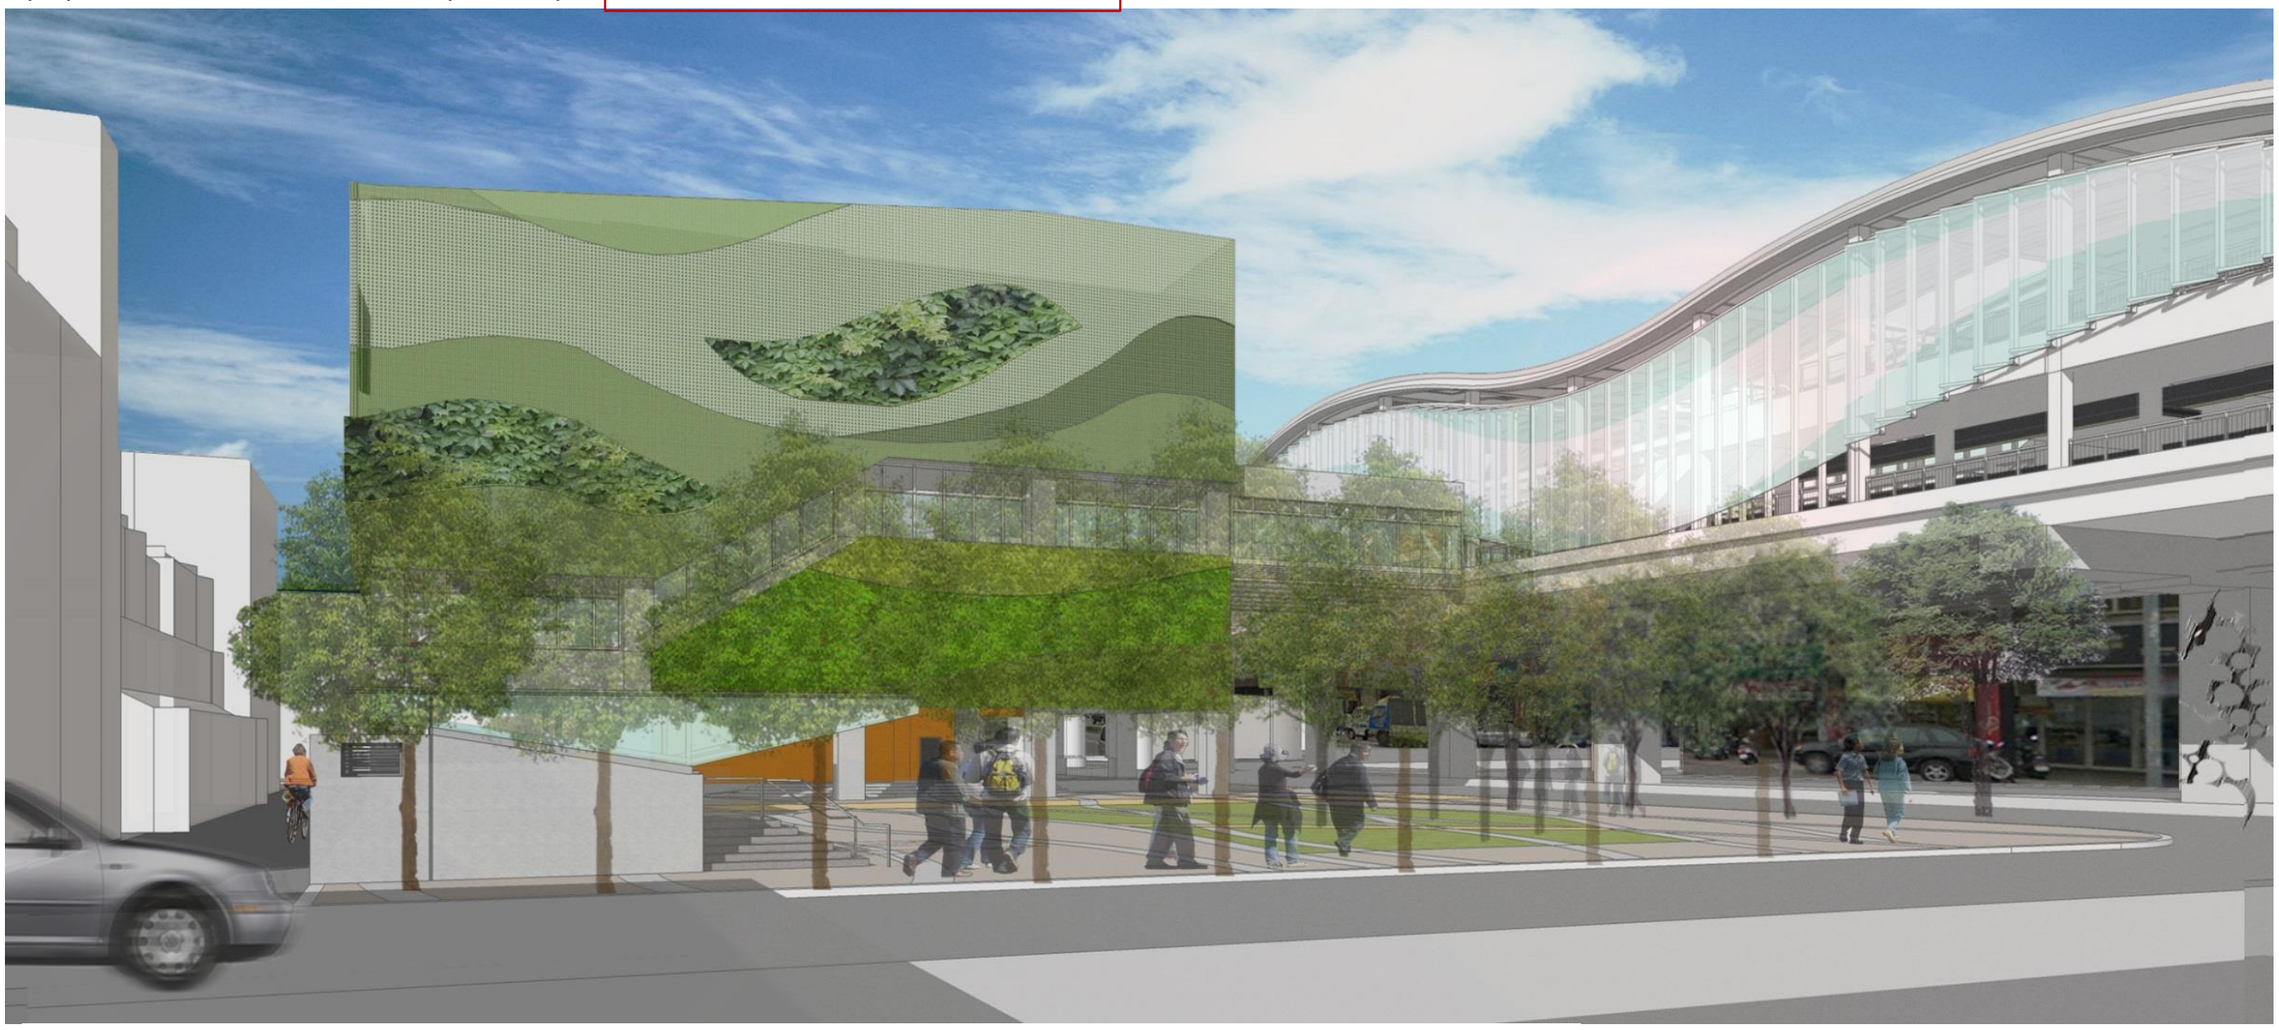


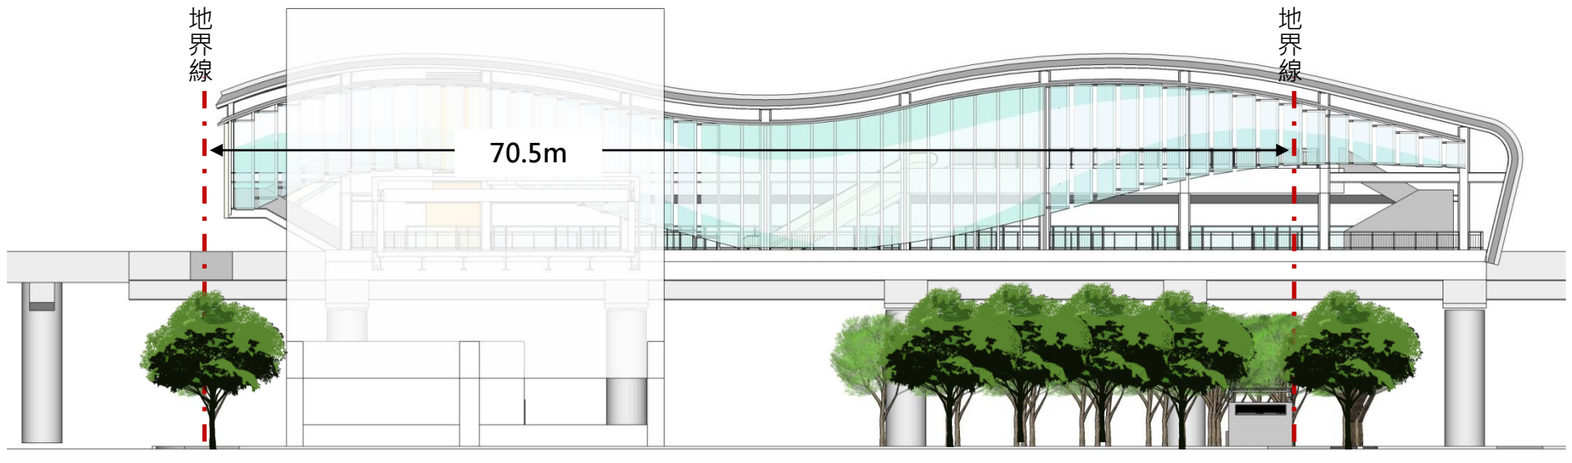


西向立面圖

(二) 建築及色彩計畫 (變更後)

變更項目說明
1.高架車站墩柱調整
2.車道入口寬度調整

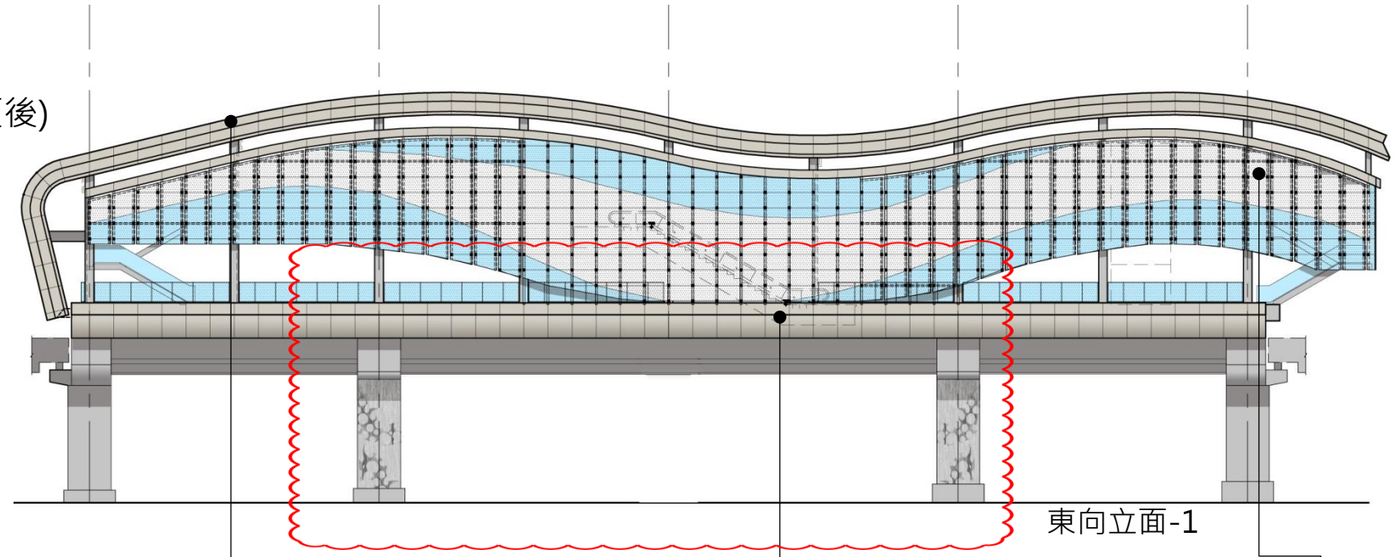


東向立面-1

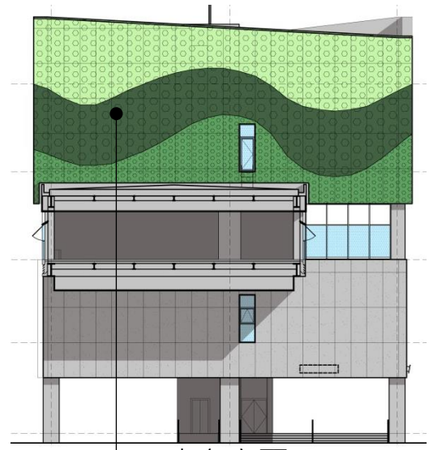

東向立面-2



A - 鋁合金金屬板

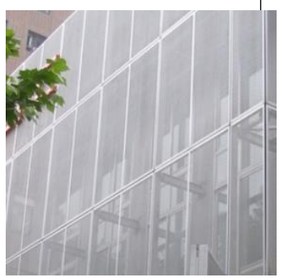

C –金屬板-沖孔板




E–清水混凝土



F–格柵及百葉



B –金屬板-鋁合金

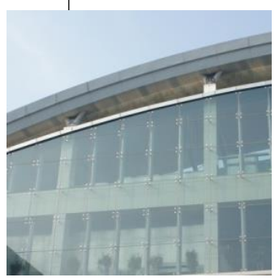

D –外牆玻璃



G –植栽綠牆




- 連通道玻璃牆面，邀請藝術家根據各站地緣特色提出圖案創作設計
- 停車場出入口

北向立面

(二) 建築及色彩計畫 (變更後)


變更項目說明
1.新增出入口
2.車道入口寬度調整
3.高架車站墩柱調整

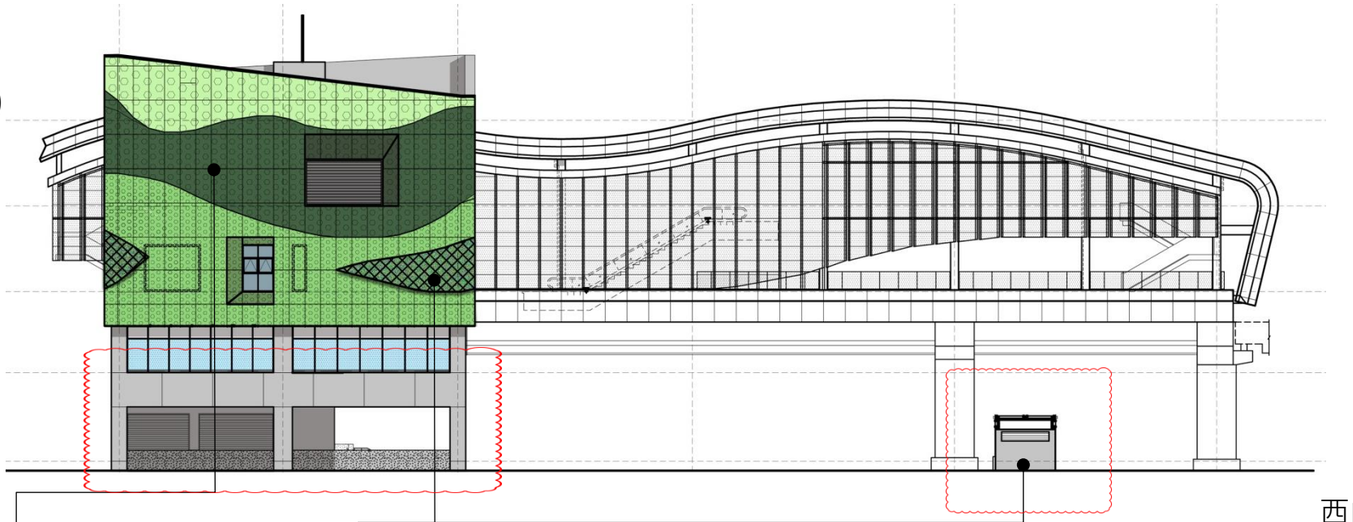


西向立面



A - 鋁合金金屬板

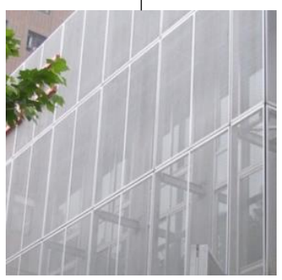

C –金屬板-沖孔板

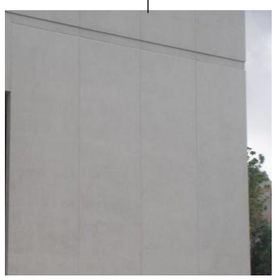

E–清水混凝土




F–格柵及百葉




B –金屬板-鋁合金



D –外牆玻璃

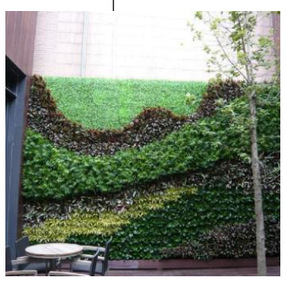

G –植栽綠牆

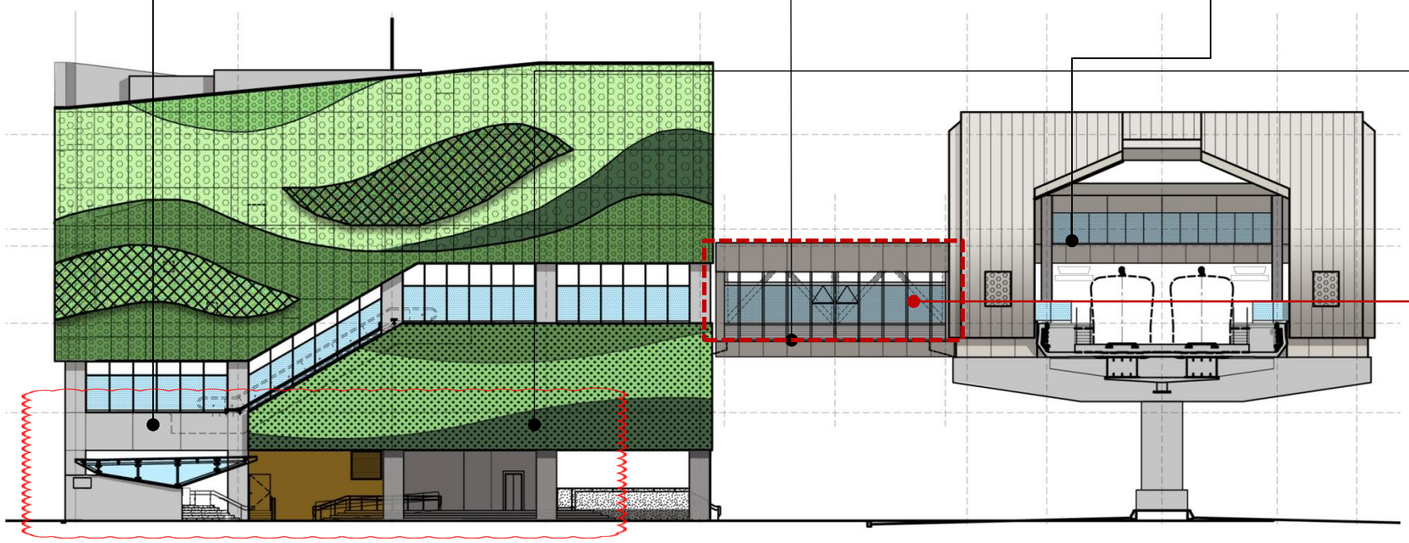

- 連通道玻璃牆面，邀請藝術家根據各站地緣特色提出圖案創作設計
- 連通道單側以盆栽綠化
  1.植栽選種可
  區分為固定擺設及季節更換兩種
  2.選擇方向以天南星科/百合科/蕨 為主

南向立面

(三) 夜間透視 (變更後)

變更項目說明
1.地面層公園

