
壹層景觀配置圖:


法定喬木數量：36 棵　　實設喬木數量：70 棵

■ 基地栽植表


類別	圖例	類別	規格	數量
喬木		樟樹	⌀20~25cm W=2~3m H=4~6m	20 株
		青楓	⌀20~25cm W=2~3m H=4~6m	8 株
		台灣欒木	⌀20~25cm W=2~3m H=4~6m	11 株
		緬梔	⌀20~25cm W=2~3m H=4~6m	29株
		落羽松	⌀20~25cm W=2~3m H=4~6m	2株
灌木		長紅木	W=1.0m H=2.0m	381.02 ㎡
		細葉雪茄	W=0.6m H=0.6m	
		樹蘭	W=0.6m H=0.6m	
		倒地柏	W=0.6m H=0.6m	
		早乙女杜鵑	W=0.6m H=0.6m	
地被		台北草	W=0.3m H=0.3m	666.86 ㎡
		植草磚		75.34 ㎡

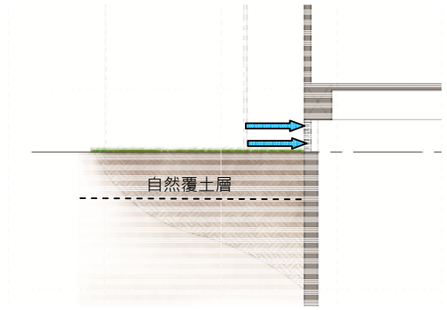

AA´地下室停車場進風口剖面示意圖

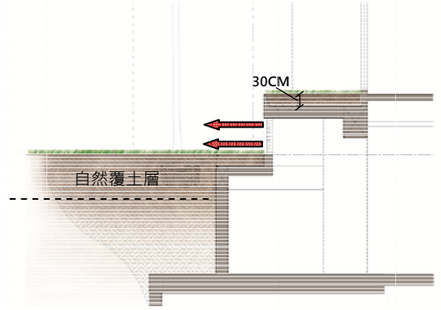

BB´地下室停車場排風口剖面示意圖

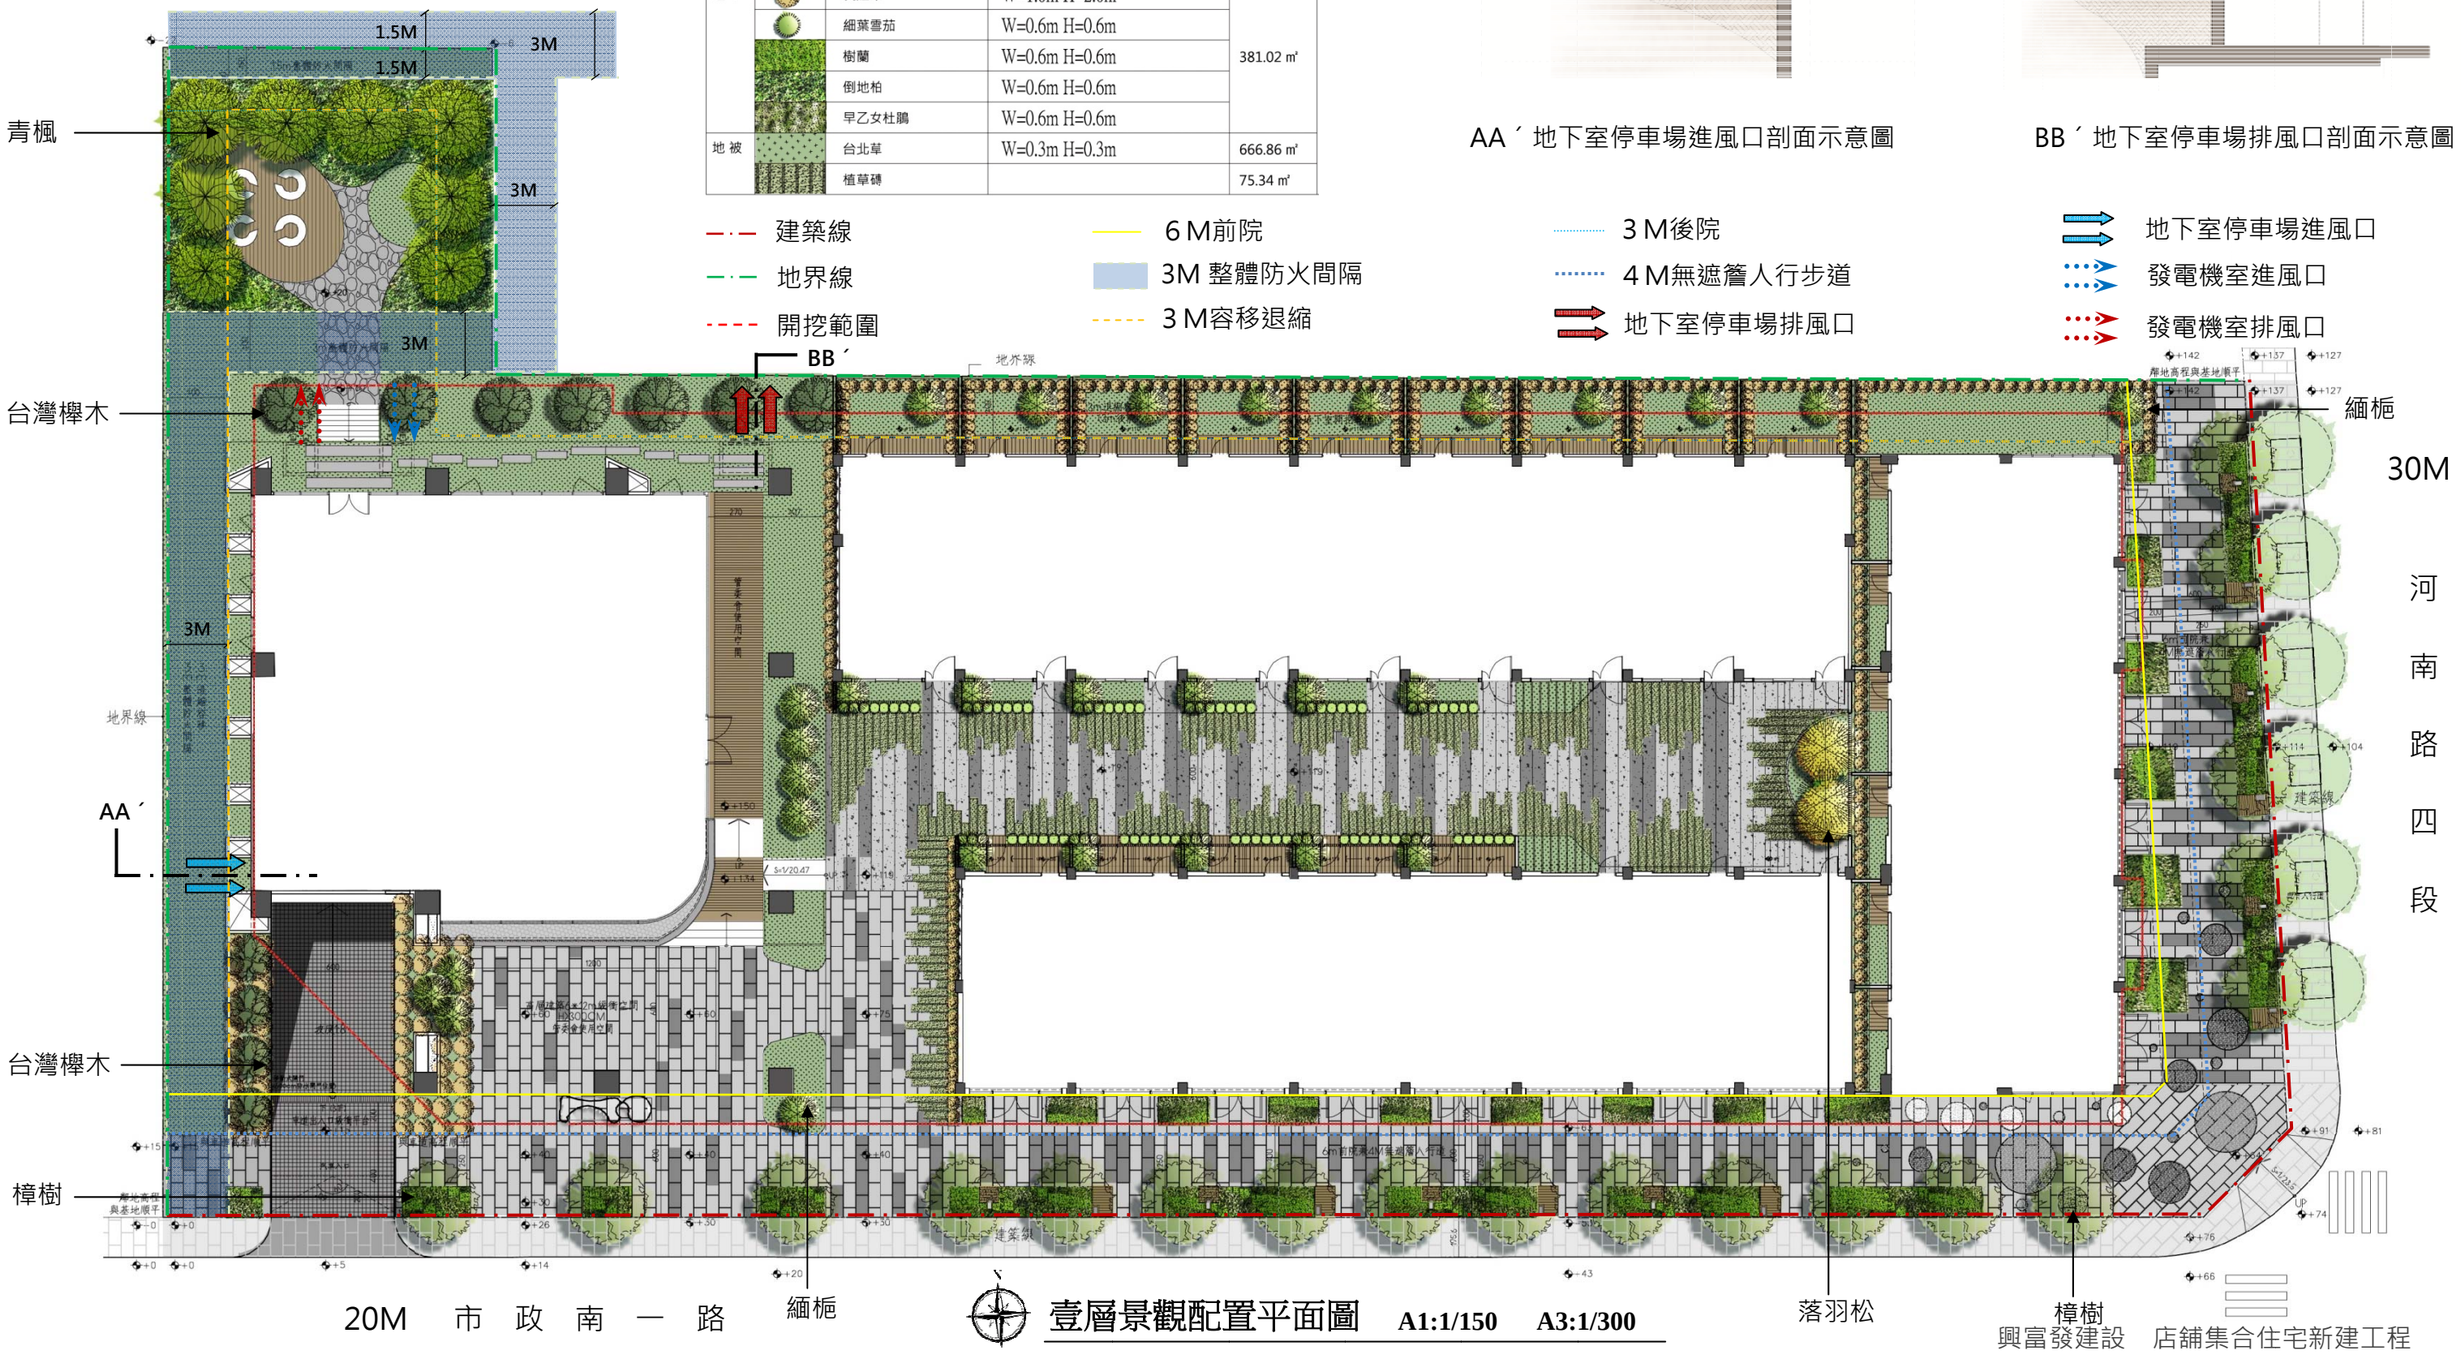

壹層景觀配置平面圖　A1:1/150　A3:1/300