
都市設計審議案件相關資訊公開上網-壹層景觀配置平面圖

十米惠政路

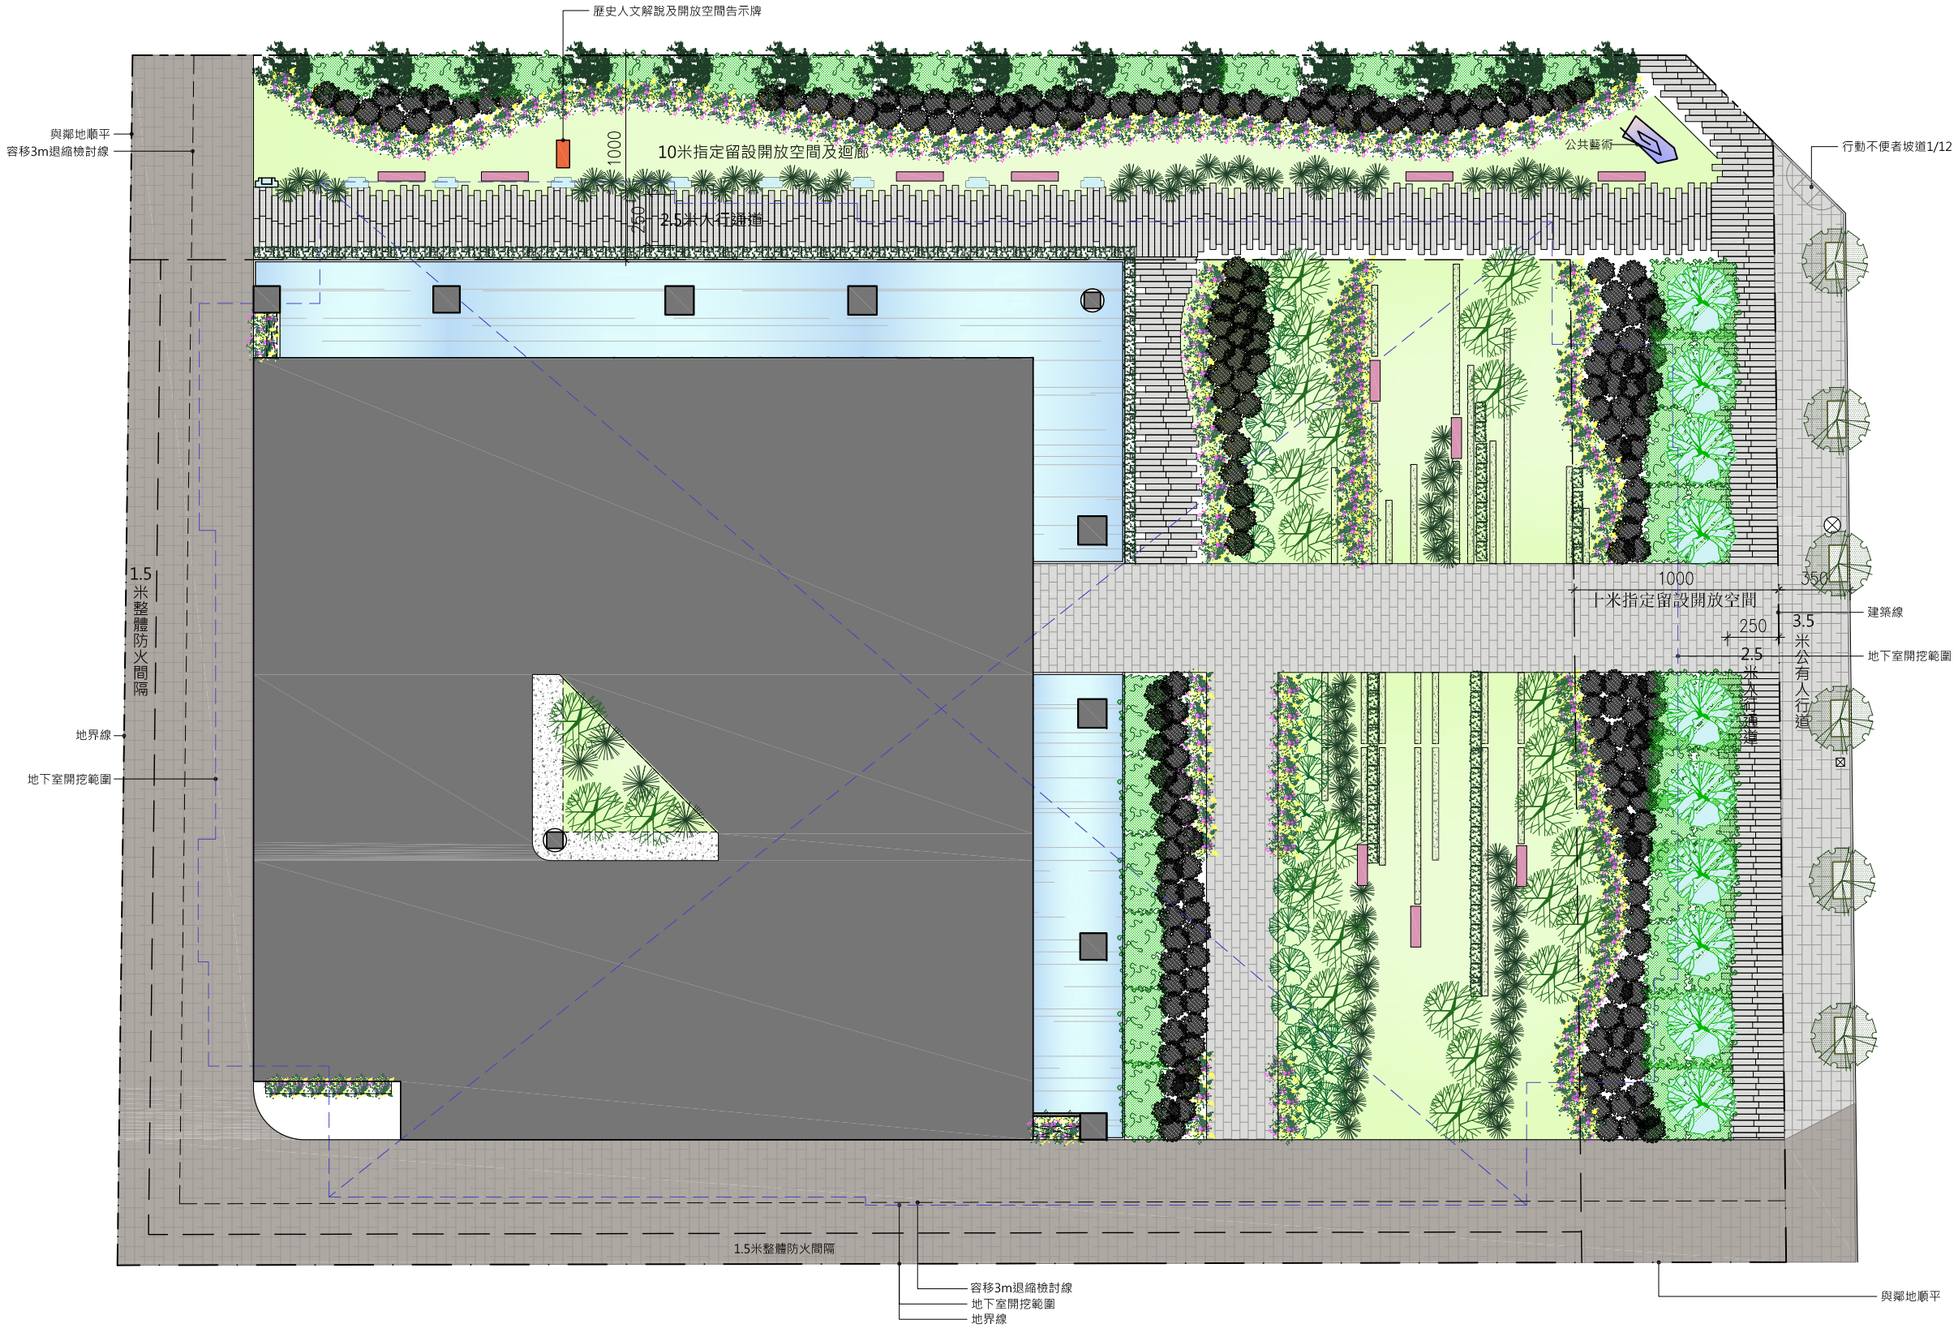

一層景觀配置平面圖

六十米市政路

Hsuyuan Kuo Architects & Associates

郭旭原建築師事務所

比例：A3=1/300 A1=1/150

日期：2015.06

由鉅建設台中市惠國段81、82等2筆地號集合住宅新建工程