
伍. 附 件
壹層全區配置圖

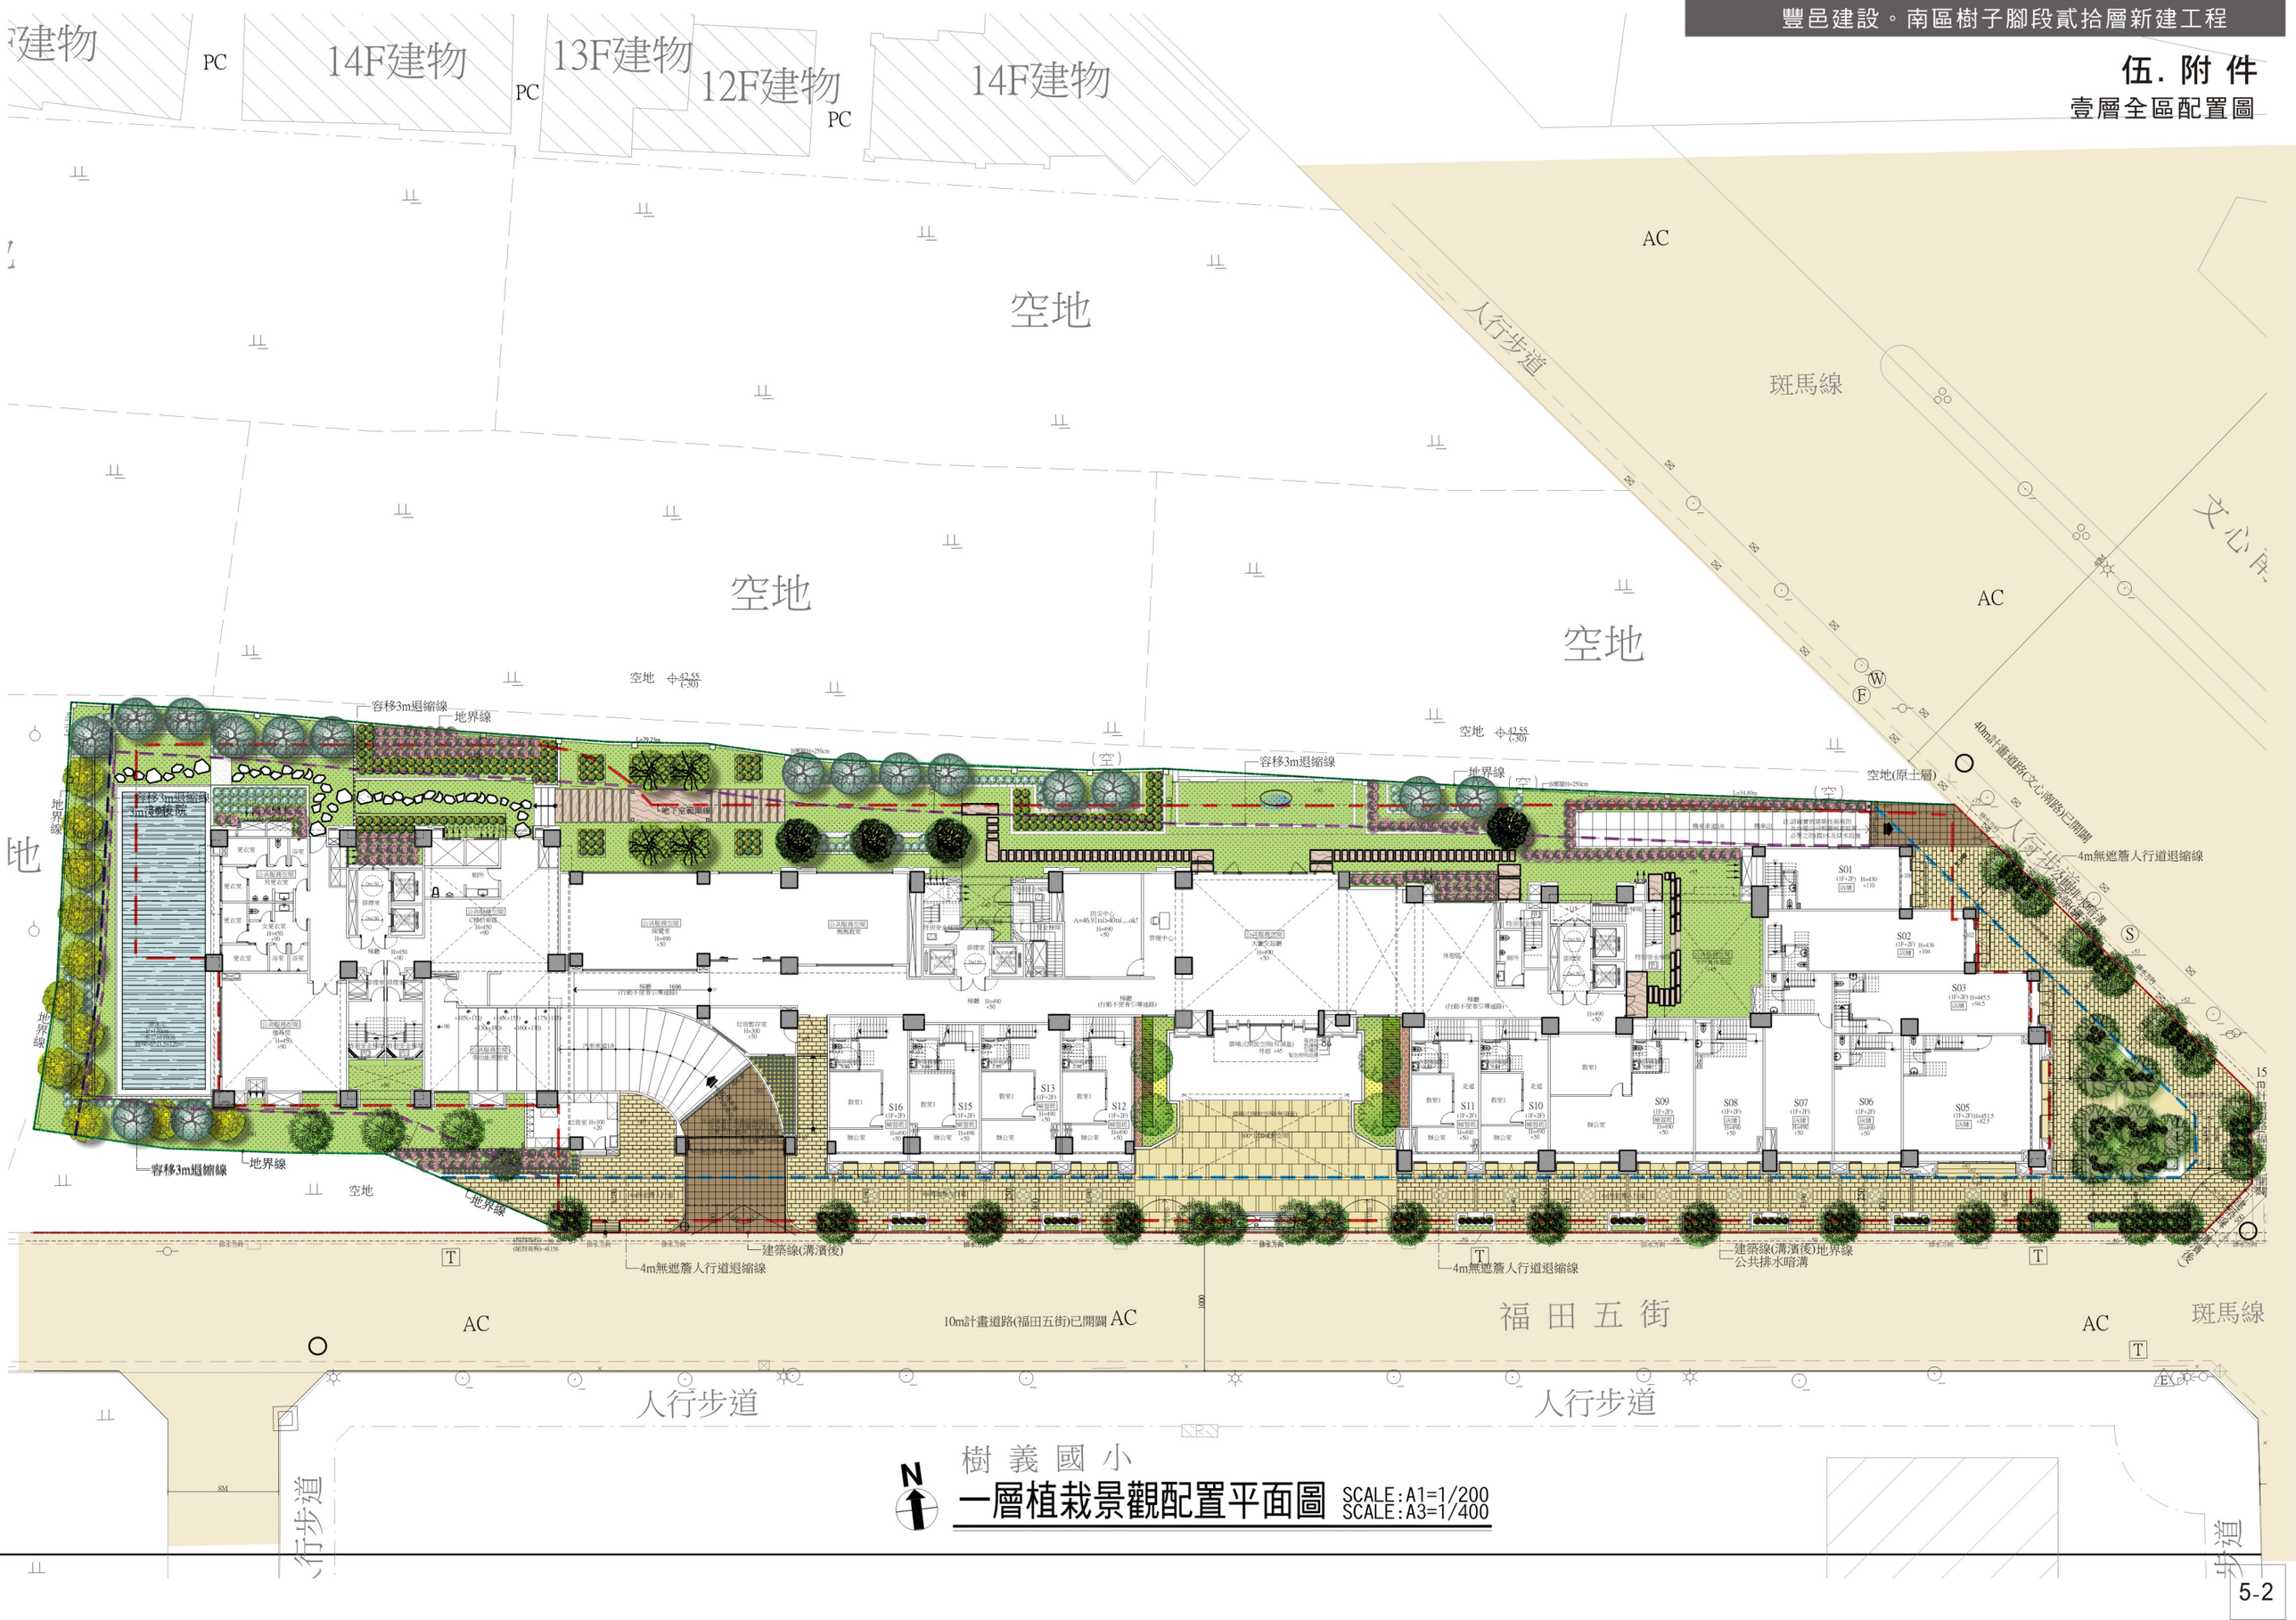

N

一層植栽景觀配置平面圖 SCALE:A1=1/200 SCALE:A3=1/400