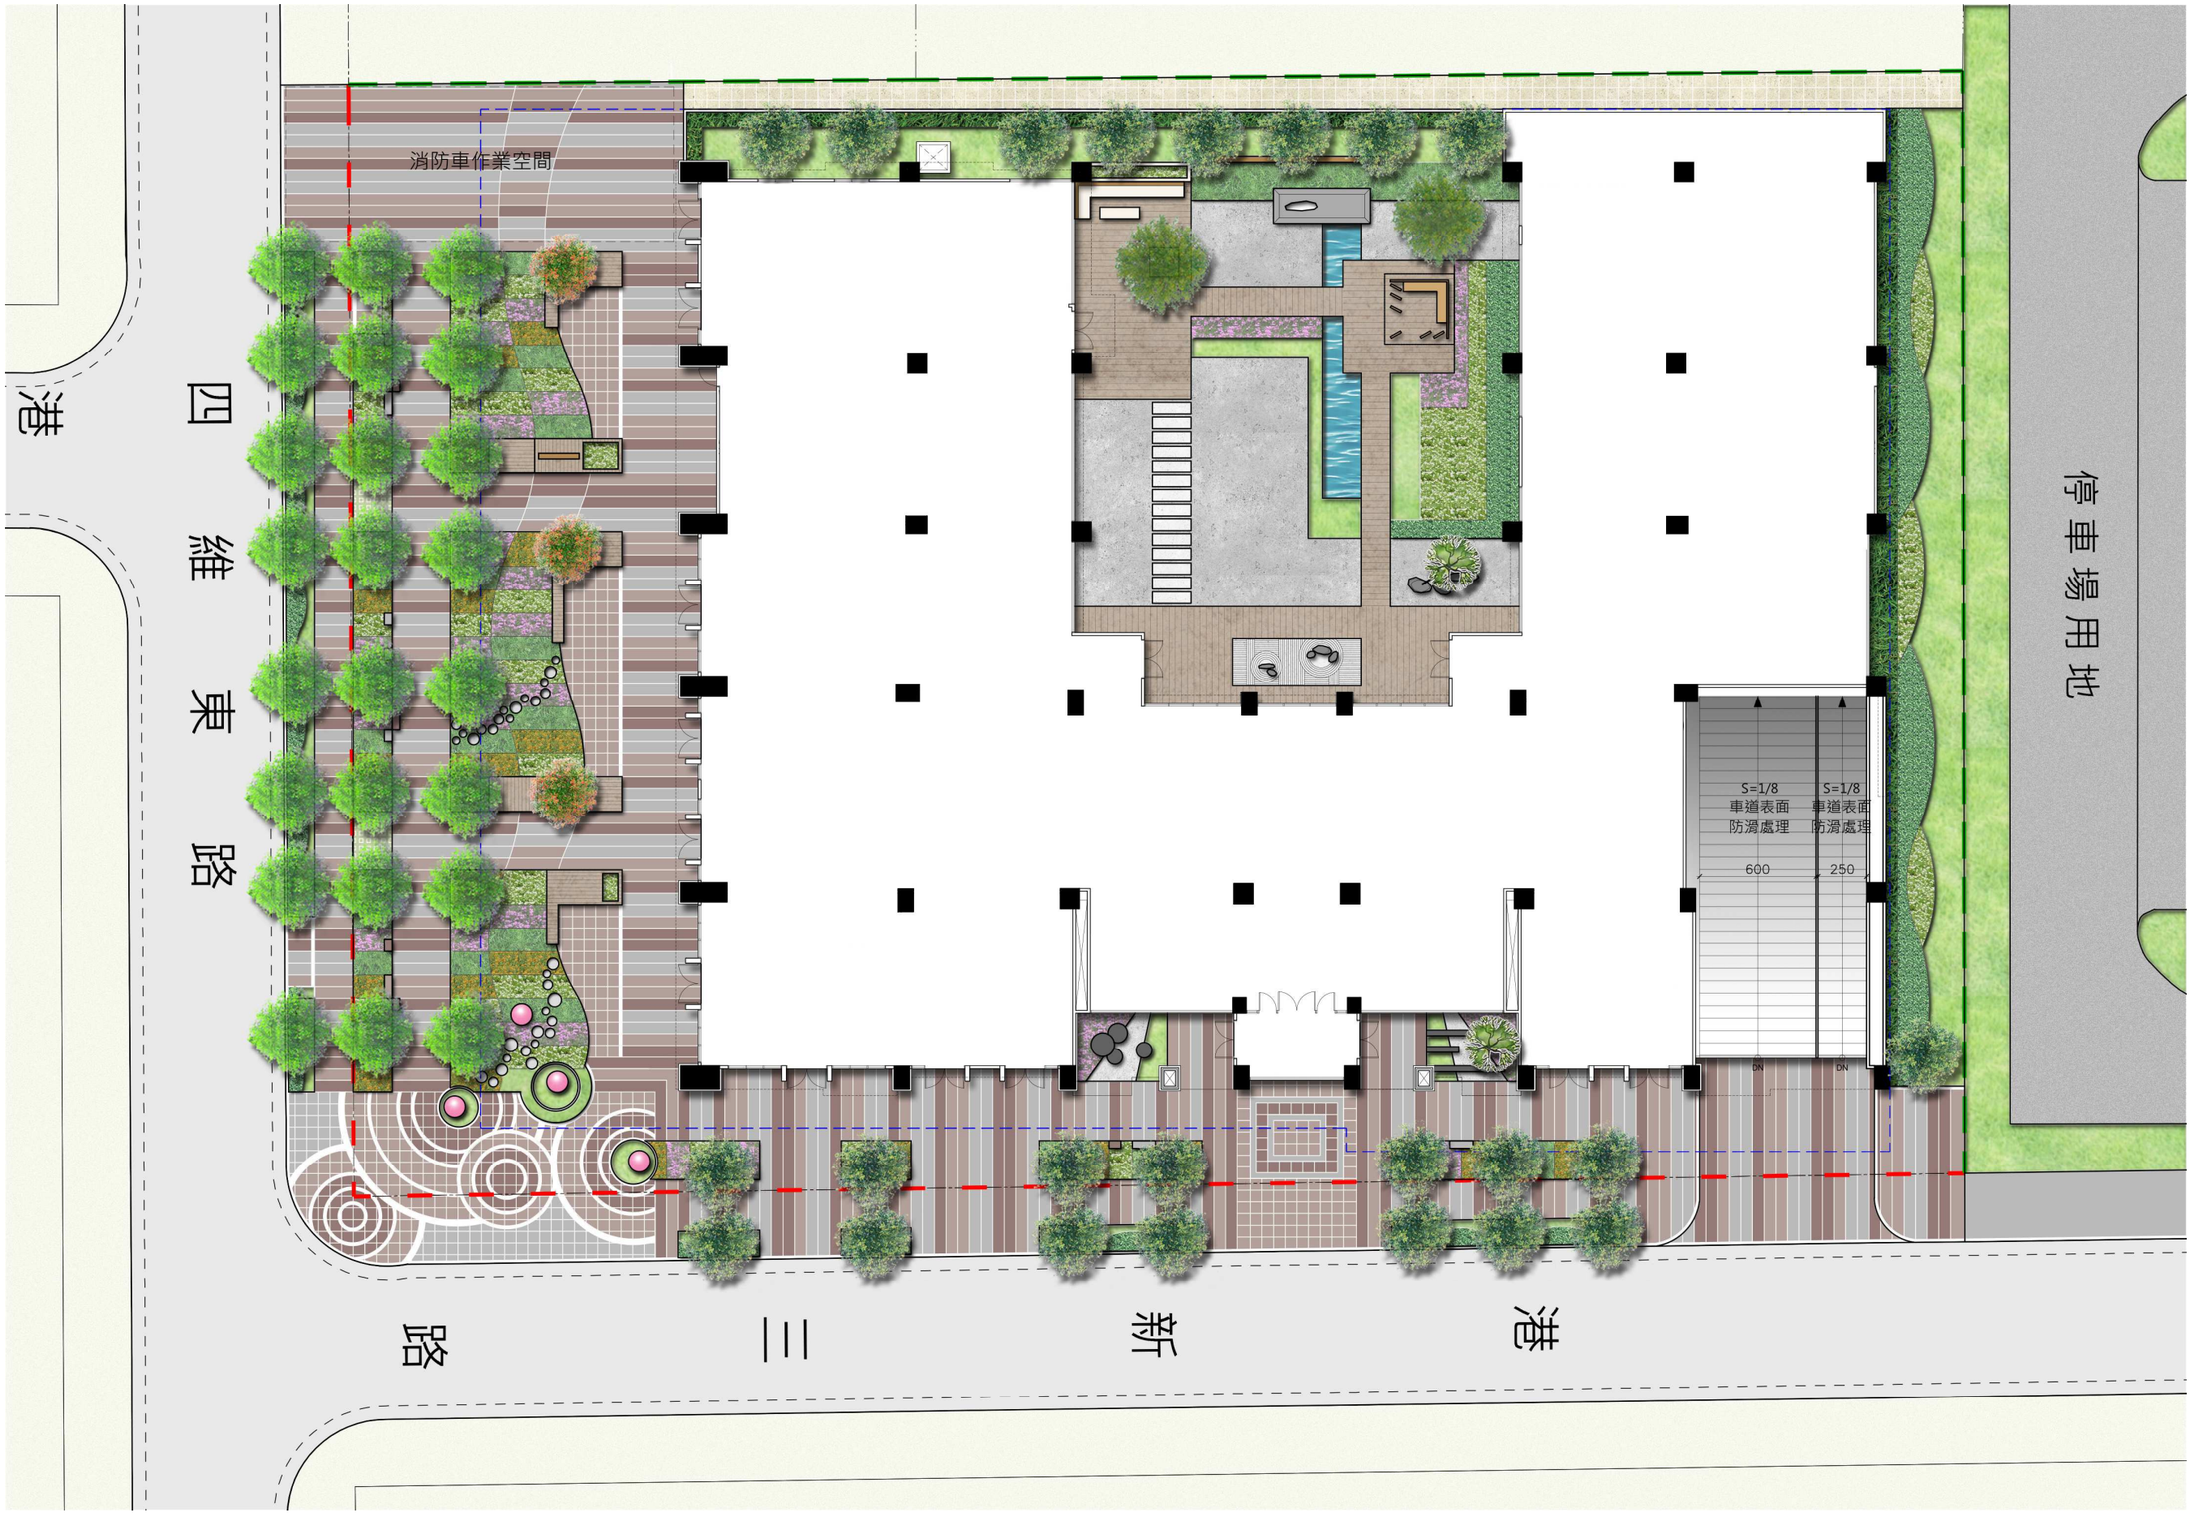

消防車作業空間
四維路
東路
三
路
新
港
停車場用地
S=1/8
車道表面
防滑處理
600
S=1/8
車道表面
防滑處理
250
DN
DN