量體透視圖







金屬板




石材

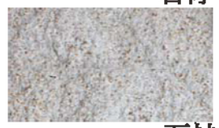

石材

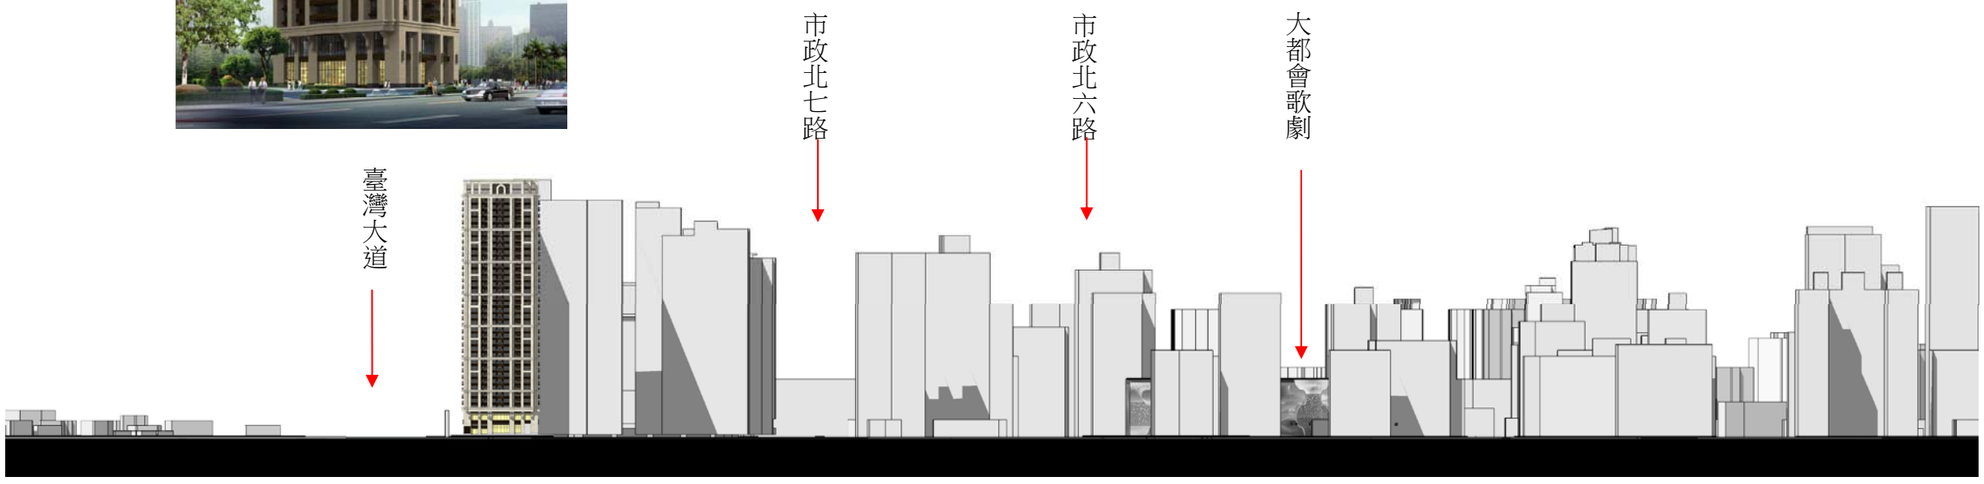

沿河南路天際線圖

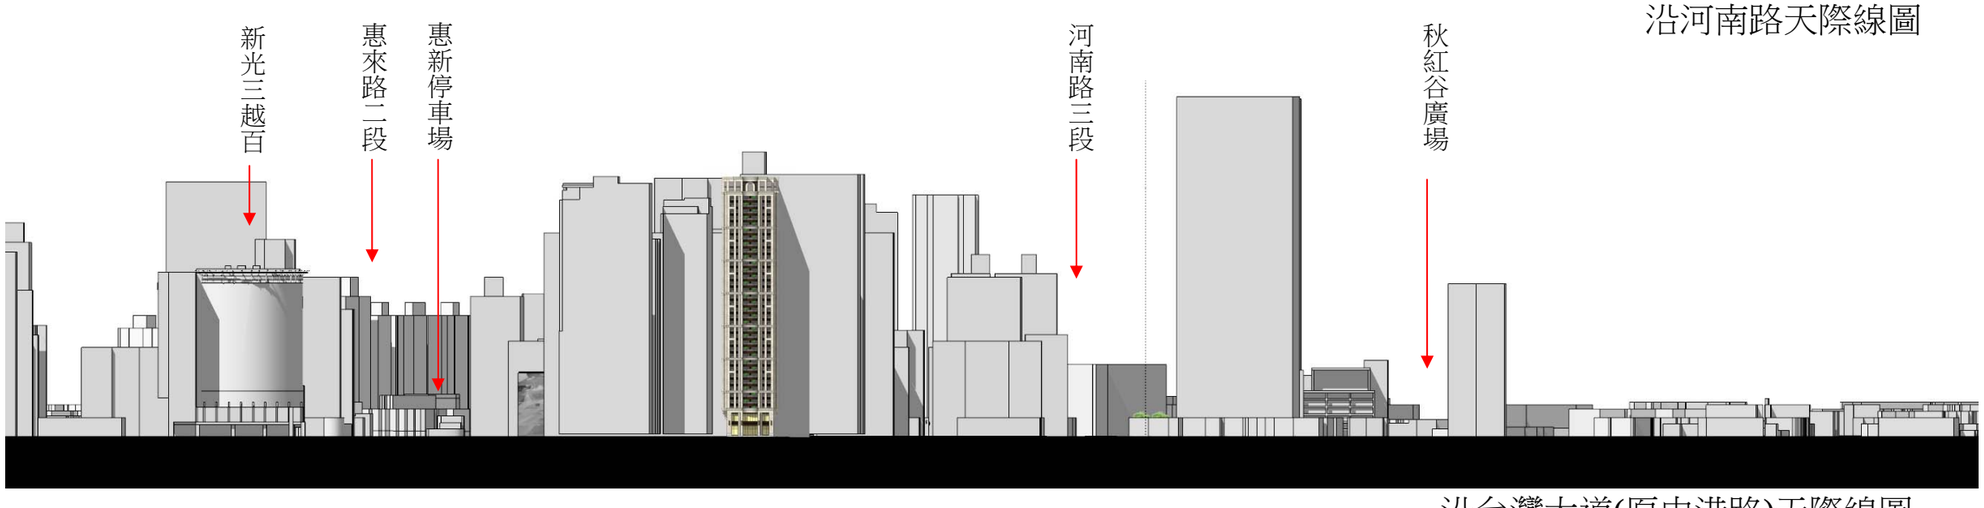

沿台灣大道(原中港路)天際線圖

大容聯合建築師事務所
TEL:04-23292779
FAX:04-23231764

印鑑

工程名稱

臺億建築經理
集合住宅新建工程

圖別

資訊公開
量體透視圖

圖 號	張 號

設計

繪圖

校對

出圖校對

日期

核准

修正

備註

附件 2