
附錄

壹層景觀平面圖

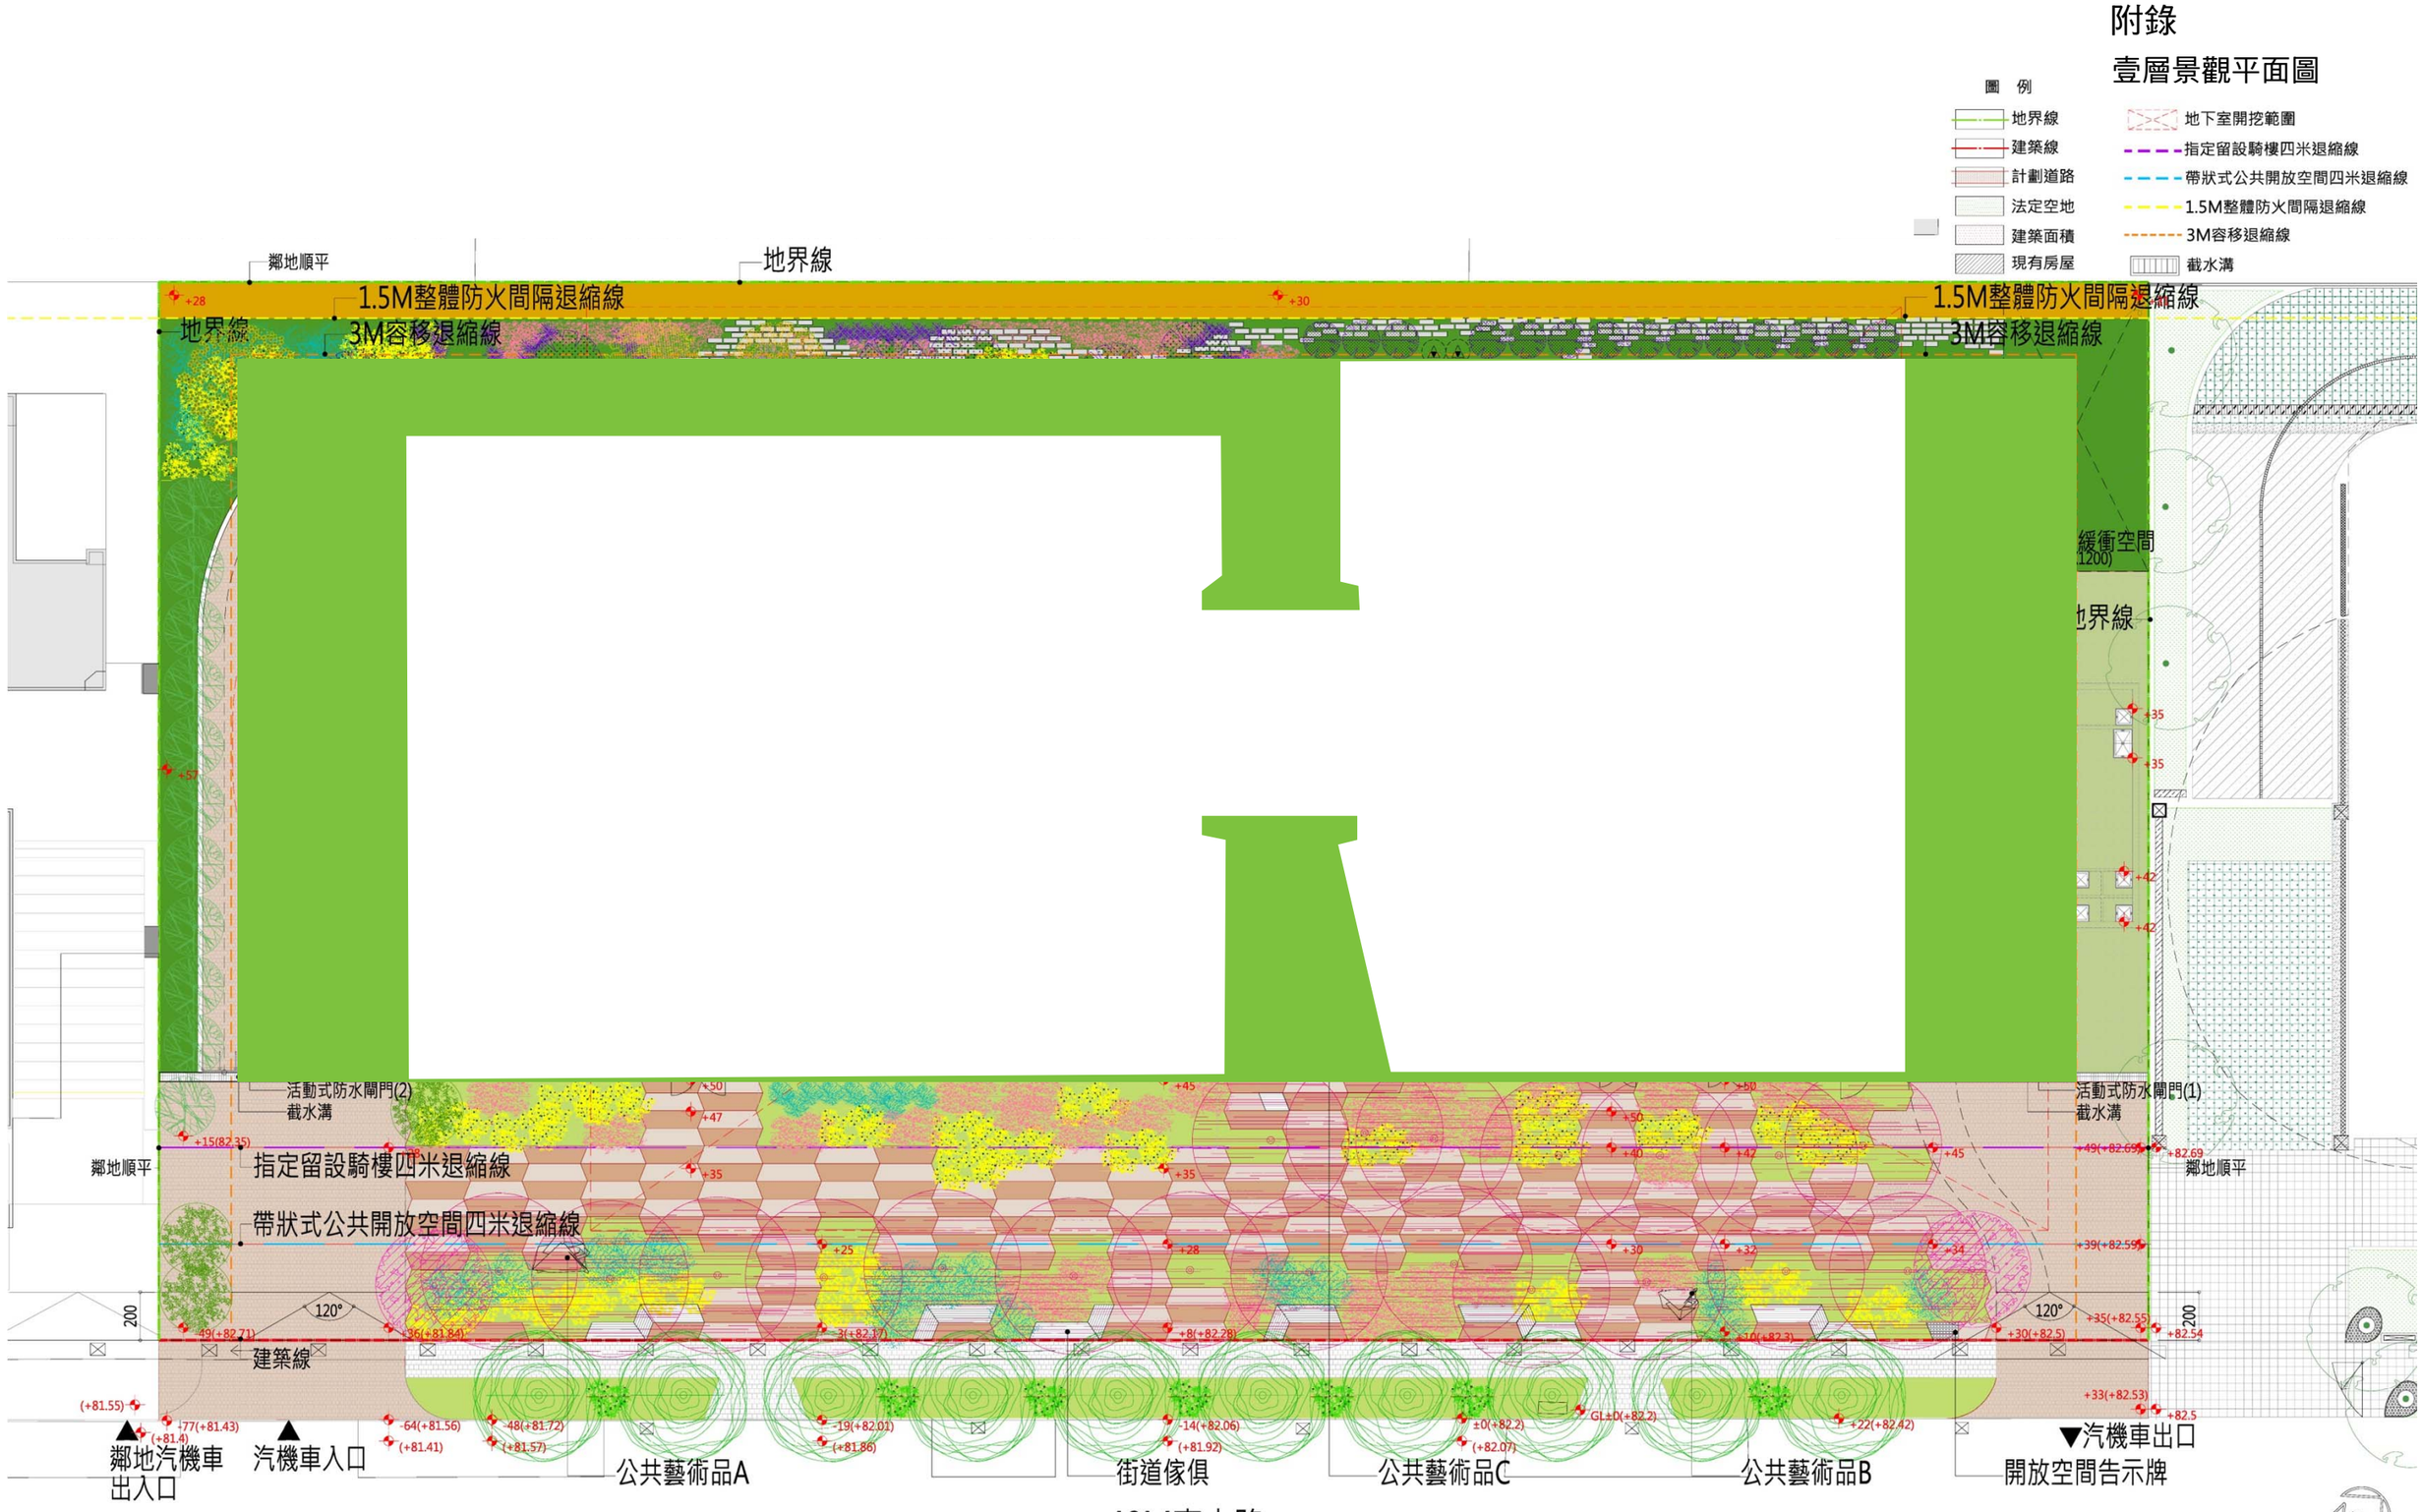

景觀配置圖 Scale : 1 / 250