

全區配置圖

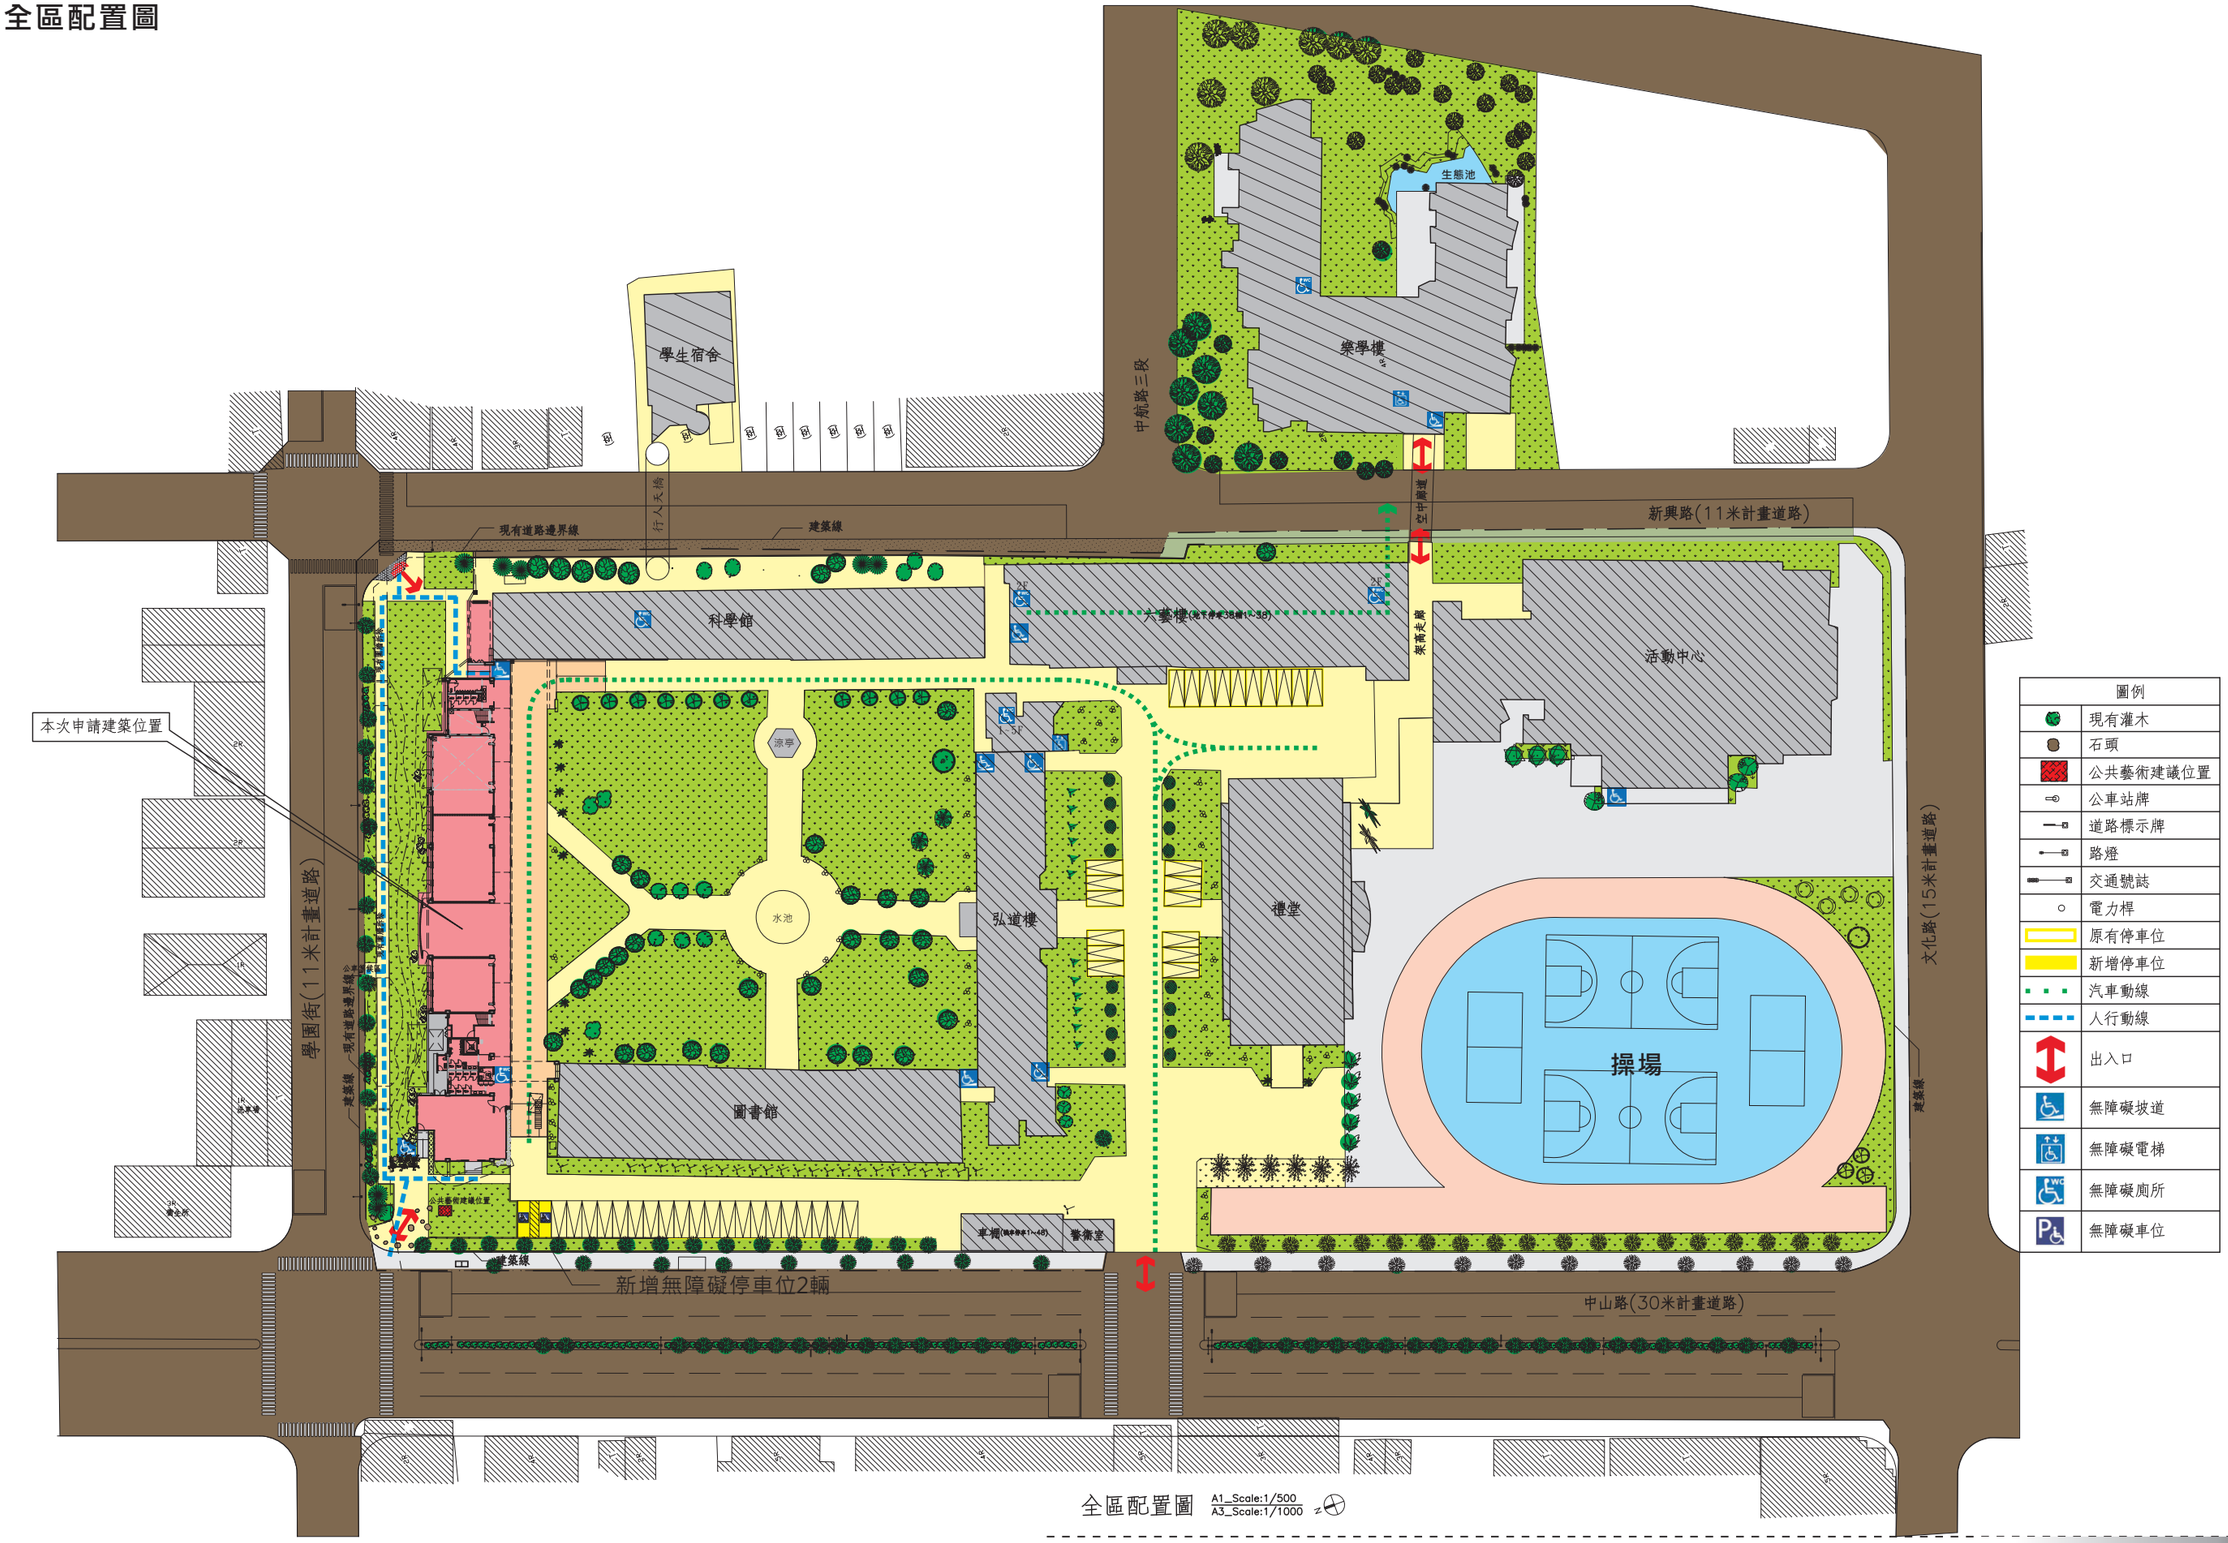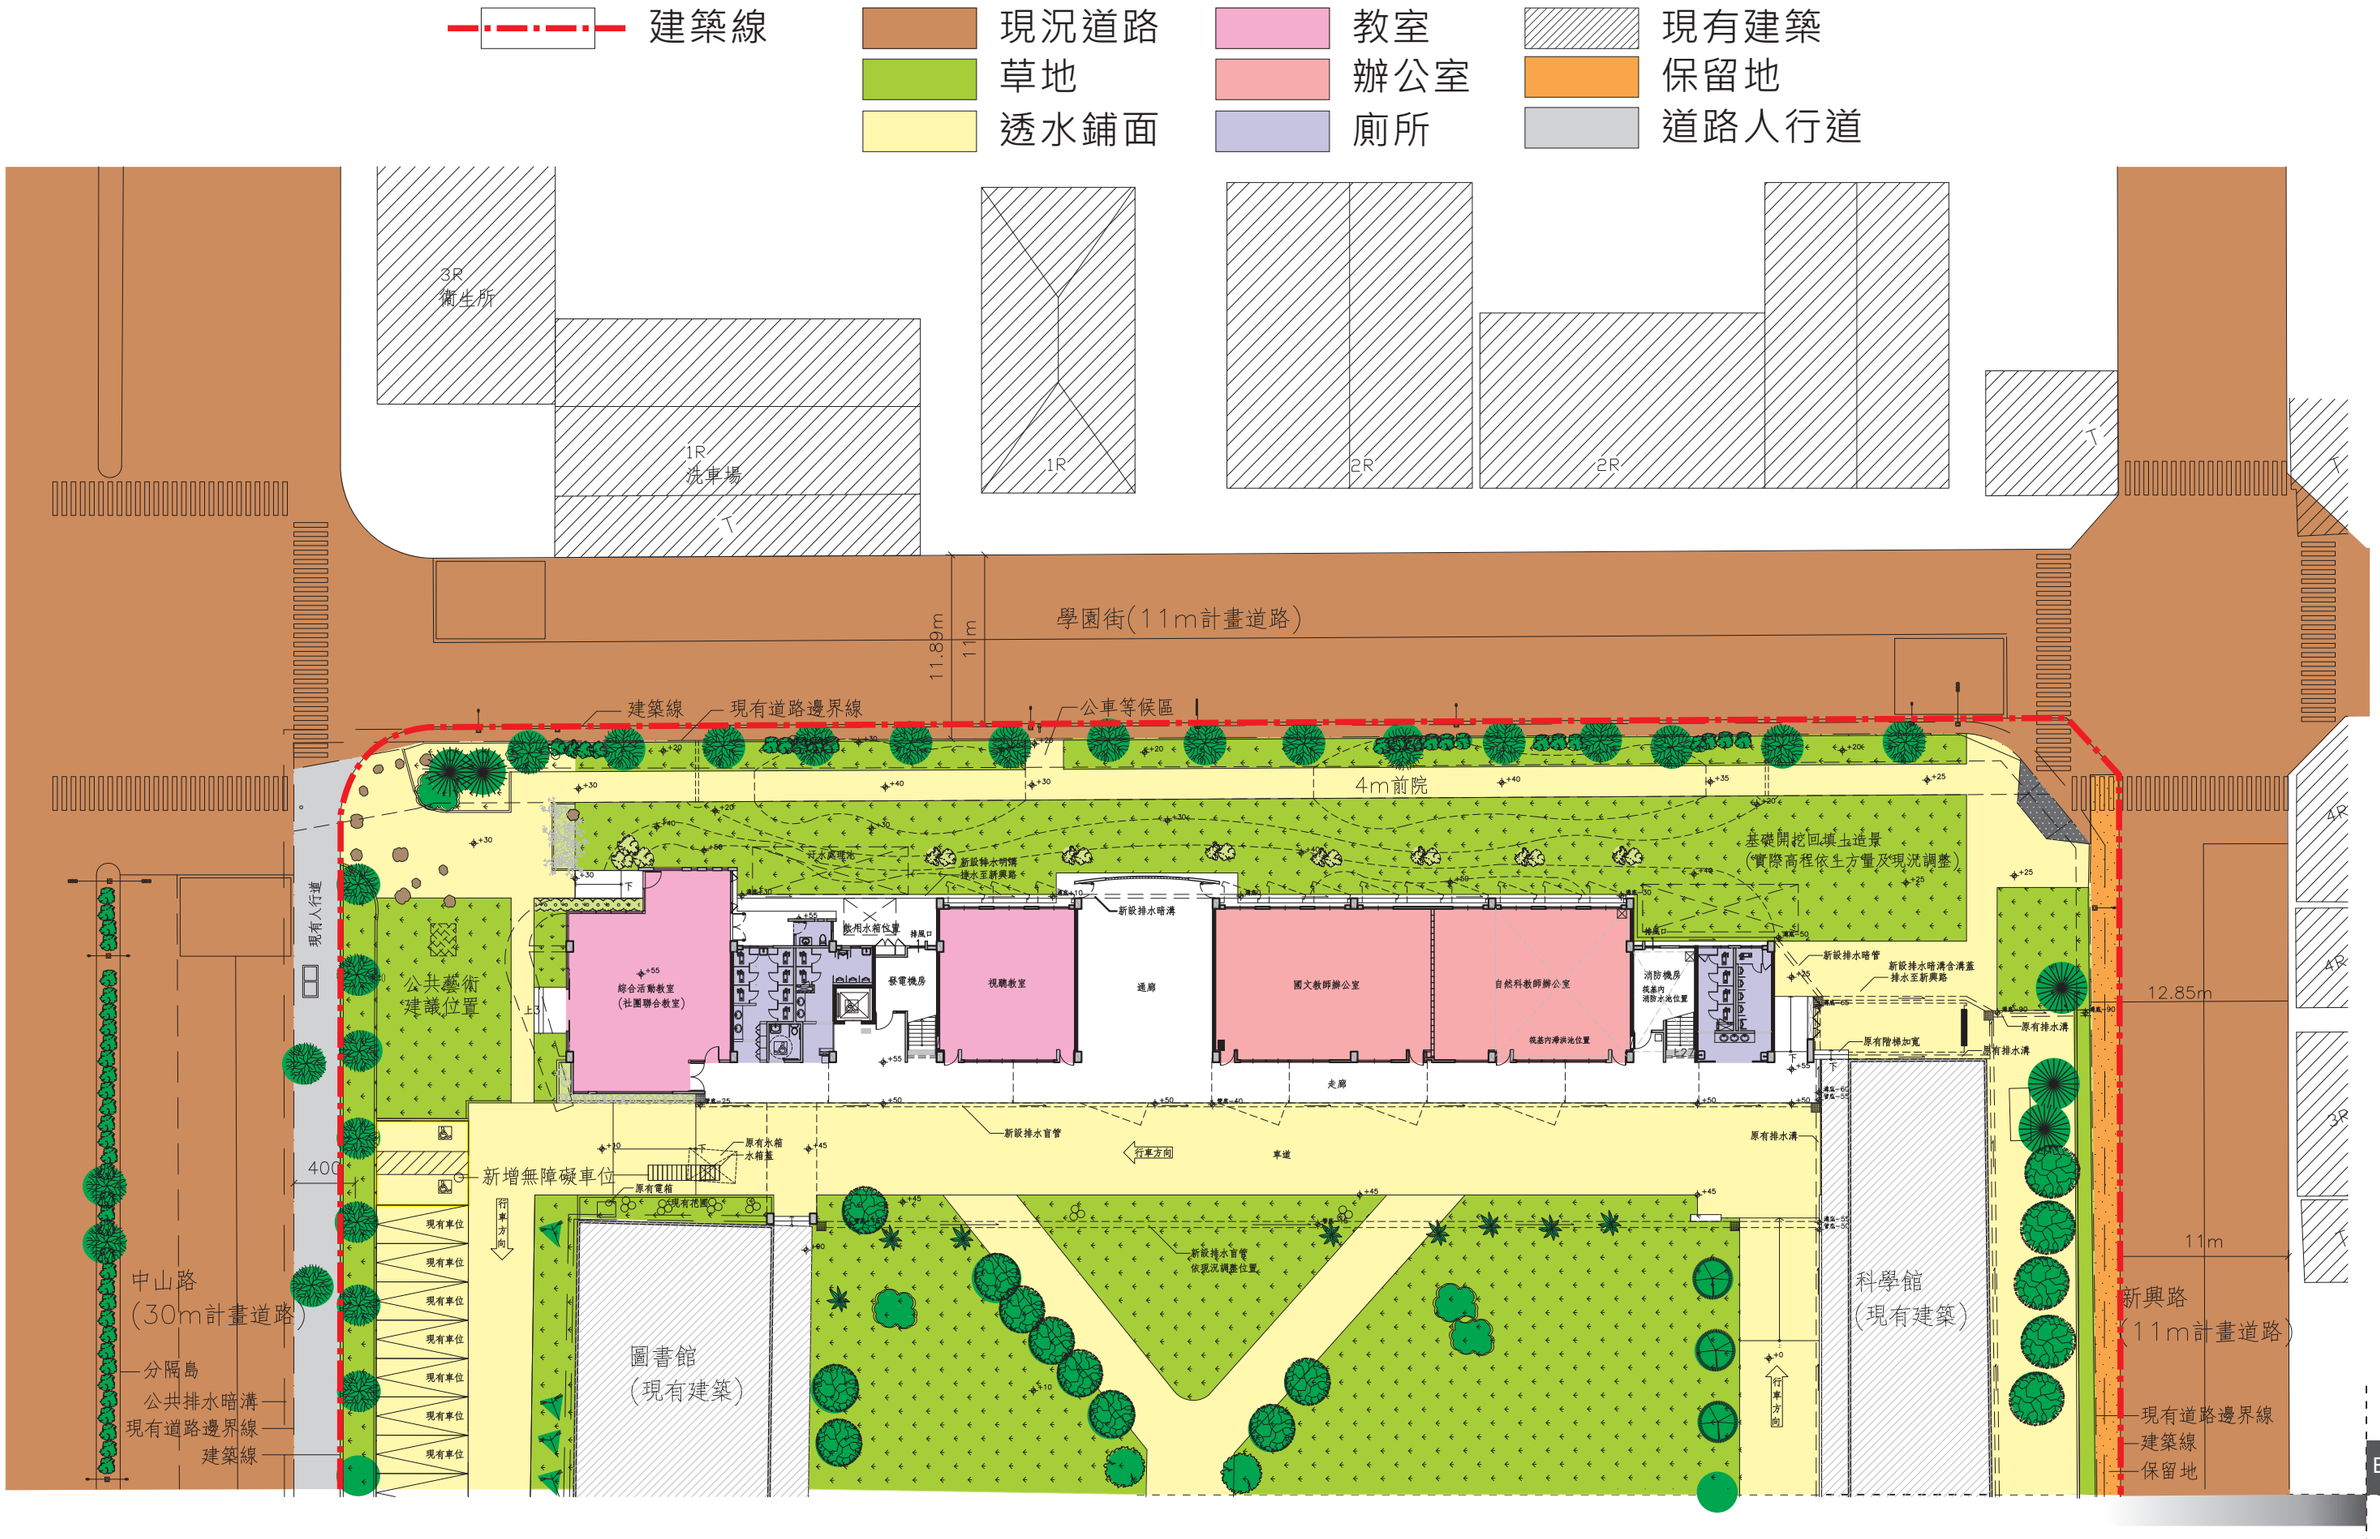

全區配置圖 A1_Scale:1/500 A3_Scale:1/1000

一層平面圖


建築線
現況道路
草地
透水鋪面
教室
辦公室
廁所
現有建築
保留地
道路人行道
3R
衛生所
1R
洗車場
1R
2R
2R
1R
學園街(11m計畫道路)
11.89m
11m
建築線
現有道路邊界線
公車等候區
4m前院
基礎開挖回填土造景
(實際高程依土方量及現況調整)
新設排水暗溝
排水至新興路
雨水處理池
飲用水箱位置
排風口
發電機房
綜合活動教室
(社團聯合教室)
視聽教室
通廊
新設排水暗溝
國文教師辦公室
自然科教師辦公室
筏基內
消防水池位置
消防機房
新設排水暗管
新設排水暗溝含溝蓋
排水至新興路
原有排水溝
原有階梯加寬
原有排水溝
走廊
新設排水盲管
行車方向
車道
原有水箱
水箱蓋
新增無障礙車位
原有電箱
現有花圃
新設排水盲管
依現況調整位置
行車方向
原有排水溝
現有人行道
公共藝術
建議位置
400
現有車位
現有車位
現有車位
現有車位
現有車位
現有車位
現有車位
現有車位
中山路
(30m計畫道路)
分隔島
公共排水暗溝
現有道路邊界線
建築線
圖書館
(現有建築)
科學館
(現有建築)
4R
4R
3R
12.85m
11m
新興路
(11m計畫道路)
現有道路邊界線
建築線
保留地