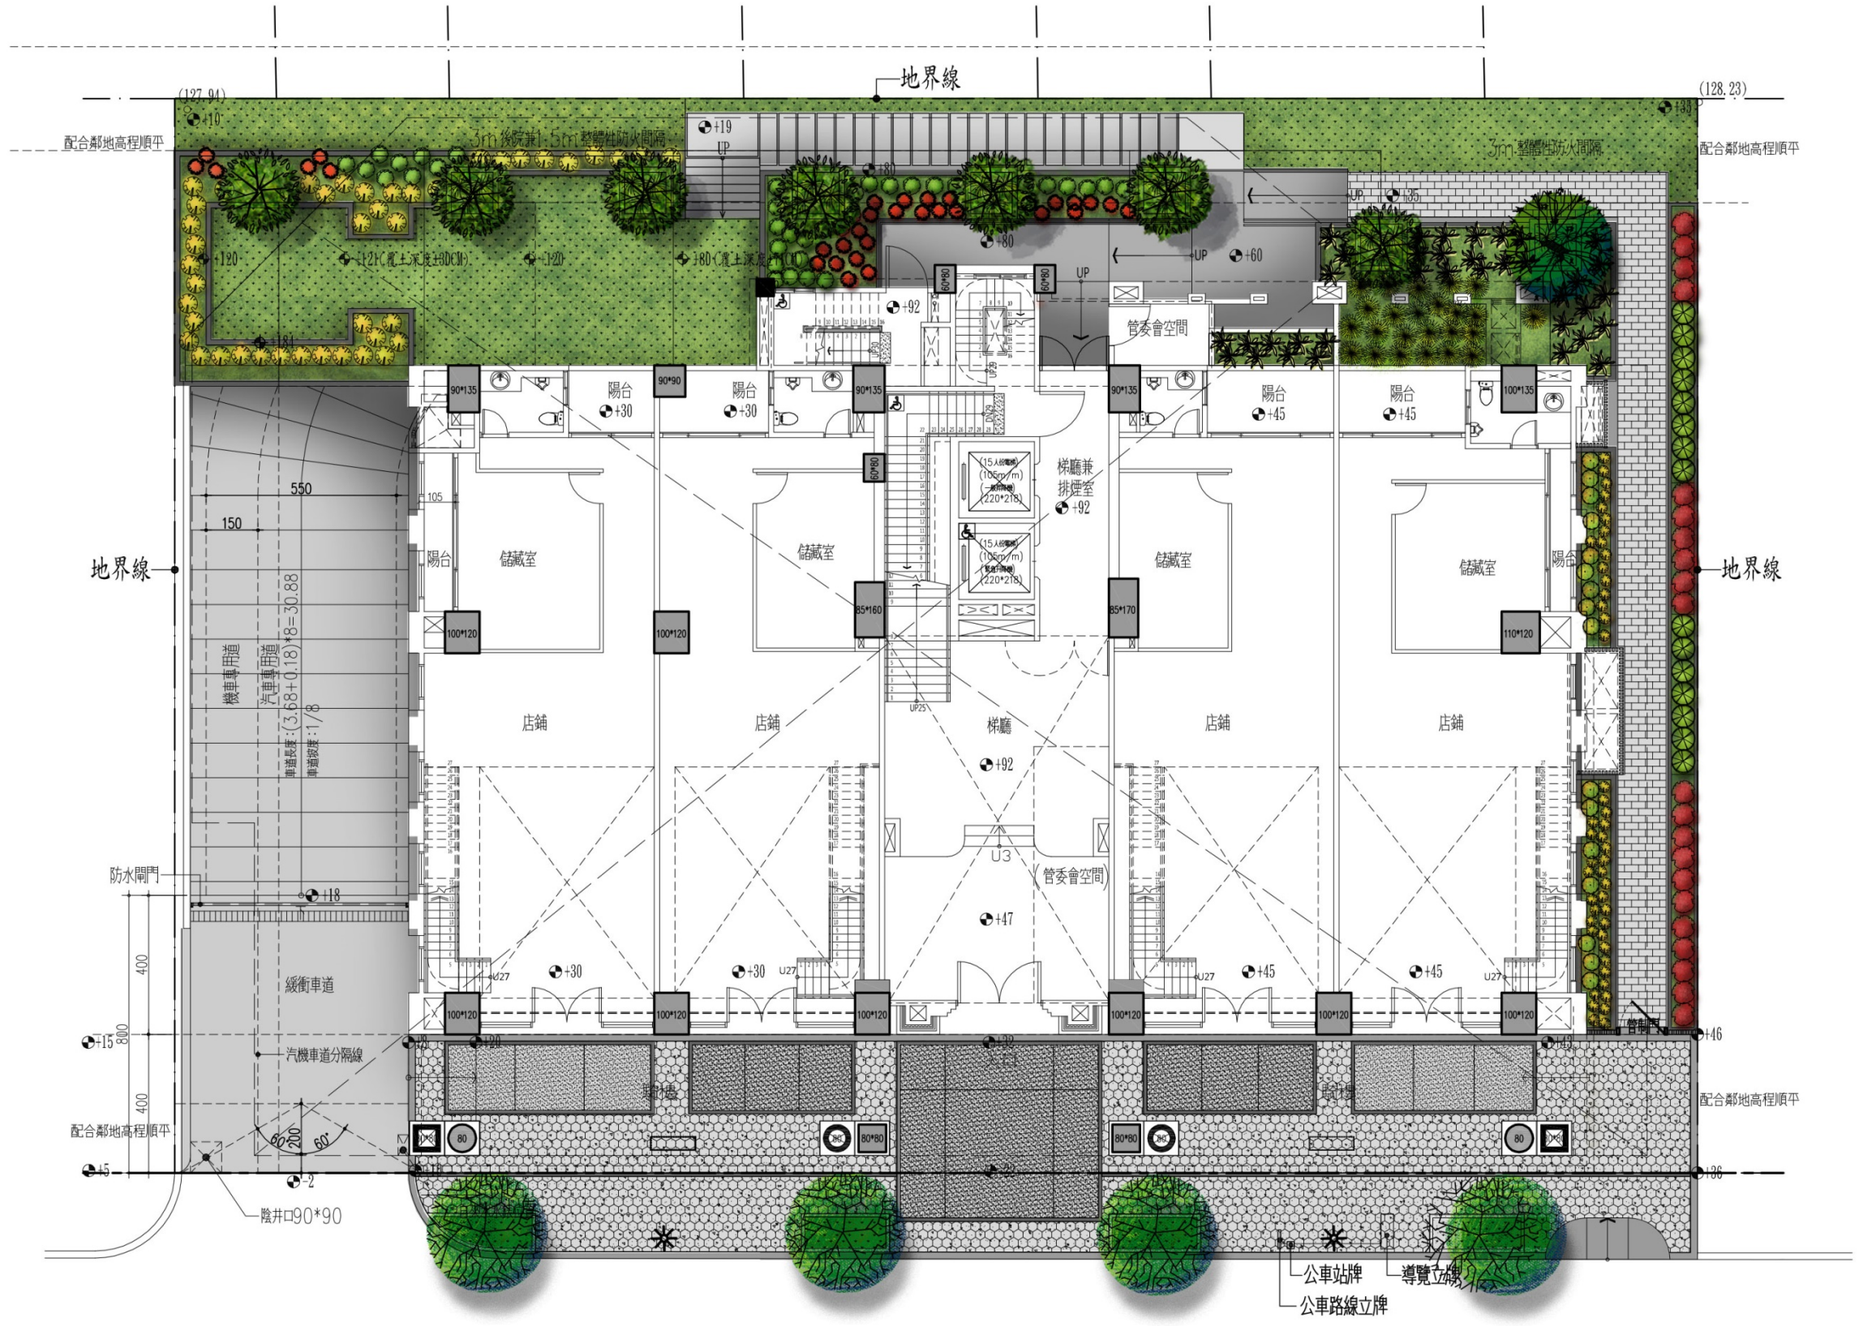
8-4-1　壹層平面圖


地界線
(127.94)
(128.23)
配合鄰地高程順平
3m 綠帶兼 3m 整體性防火間隔
3m 整體性防火間隔
+10
+19
UP
+80
+125
+120
+60
+92
管委會空間
陽台
+30
+45
90*135
90*90
100*135
60*60
105
儲藏室
梯廳兼
排煙室
(15人乘載)
(105cm/m)
220*218
85*160
85*170
110*120
100*120
店鋪
梯廳
(管委會空間)
+47
550
150
機車專用道
汽車專用道
車道長度：(3.68+0.18)*8=30.88
車道坡度：1/8
防水閘門
+18
緩衝車道
汽機車道分隔線
400
800
+15
60°
200
+5
-2
陰井口90*90
+46
+36
公車站牌
導覽立牌
公車路線立牌