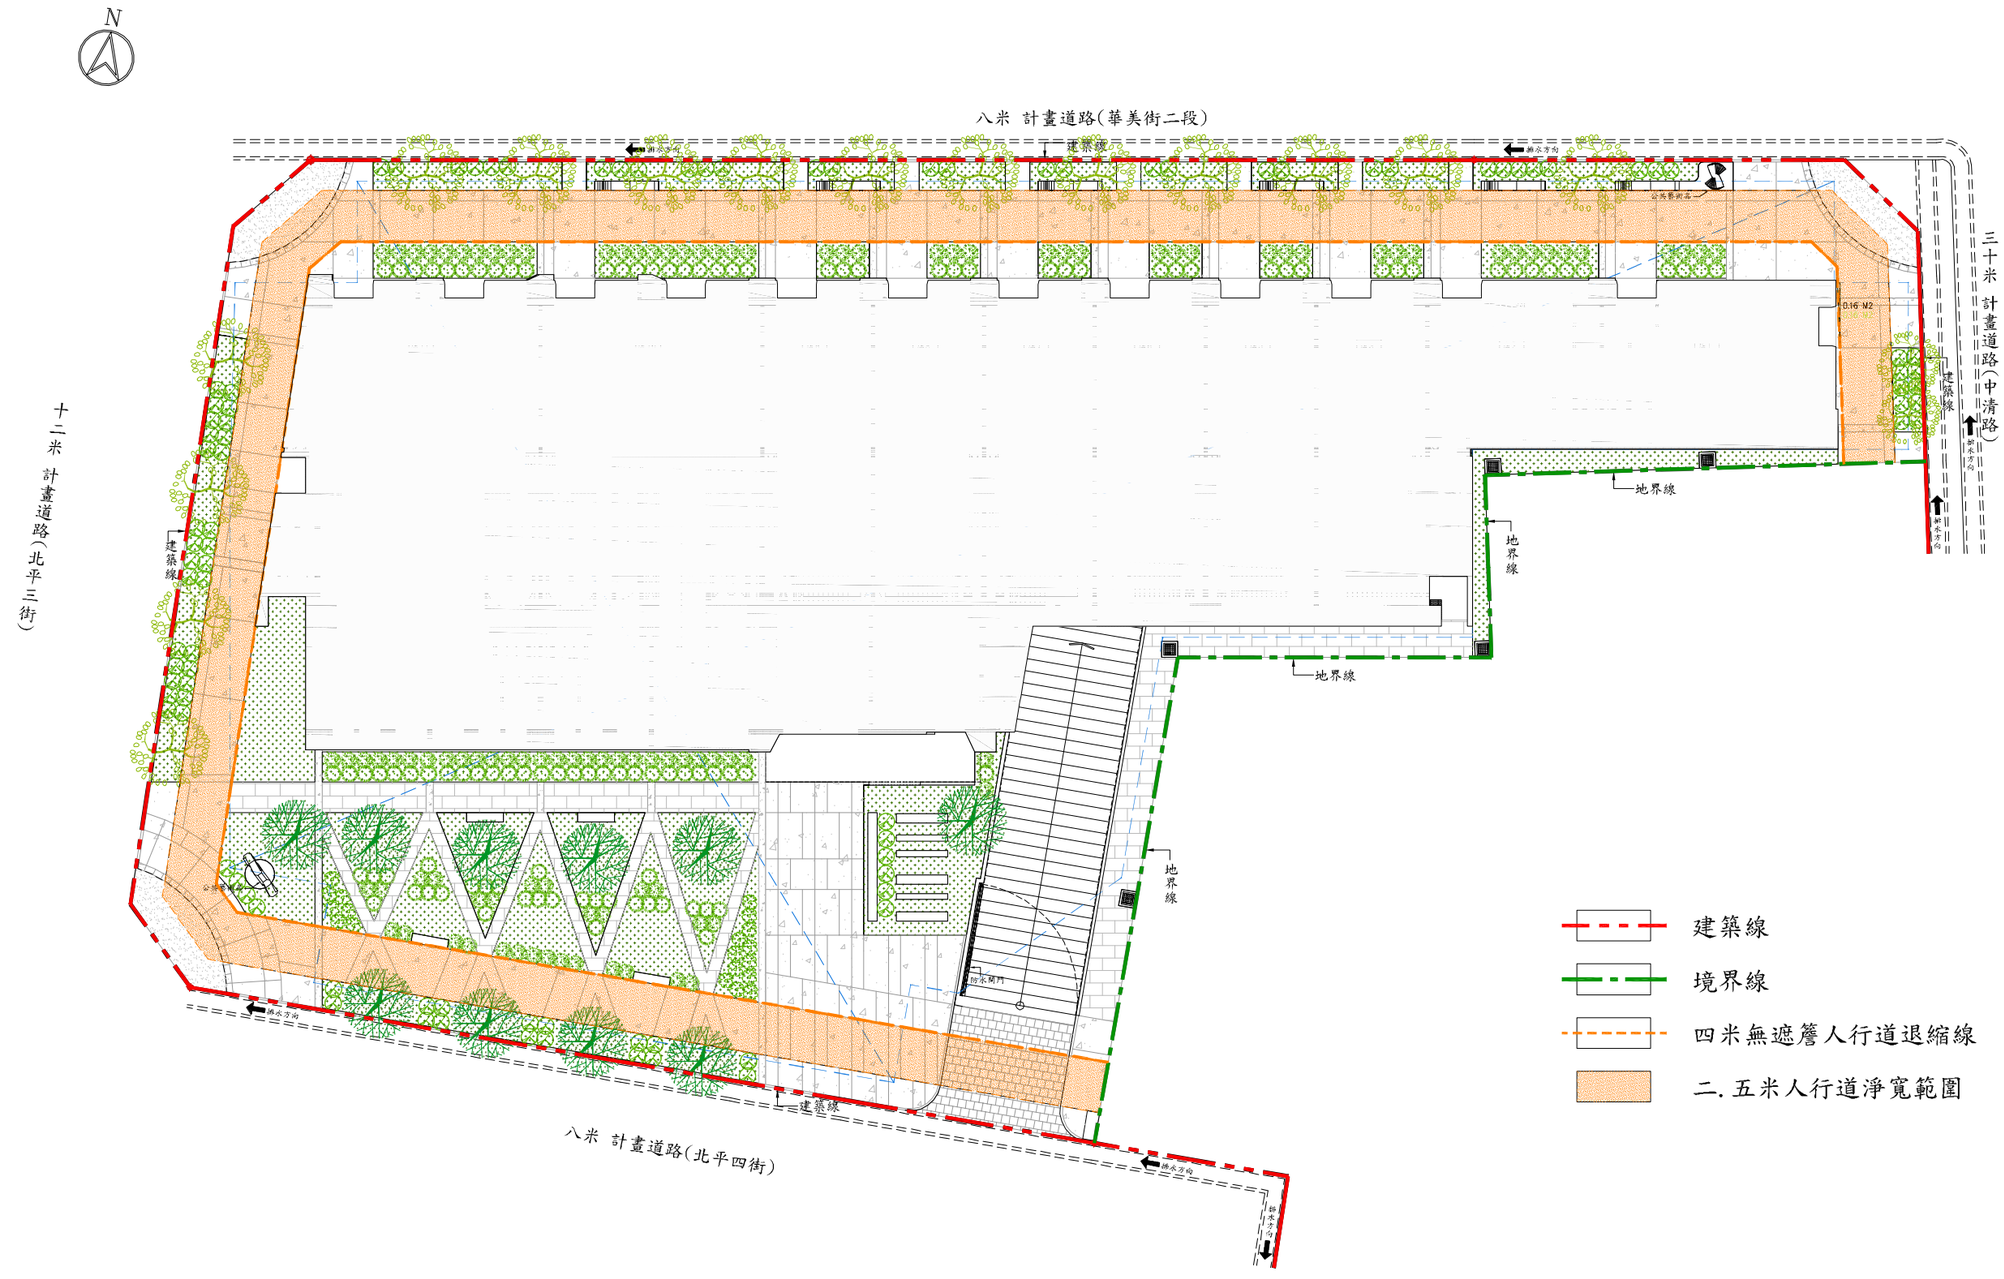

N
八米 計畫道路(華美街二段)
三十米 計畫道路(中清路)
十二米 計畫道路(北平三街)
八米 計畫道路(北平四街)
建築線
地界線
排水方向
排水閘門
公共設施
0.16 M2
建築線
境界線
四米無遮簷人行道退縮線
二.五米人行道淨寬範圍