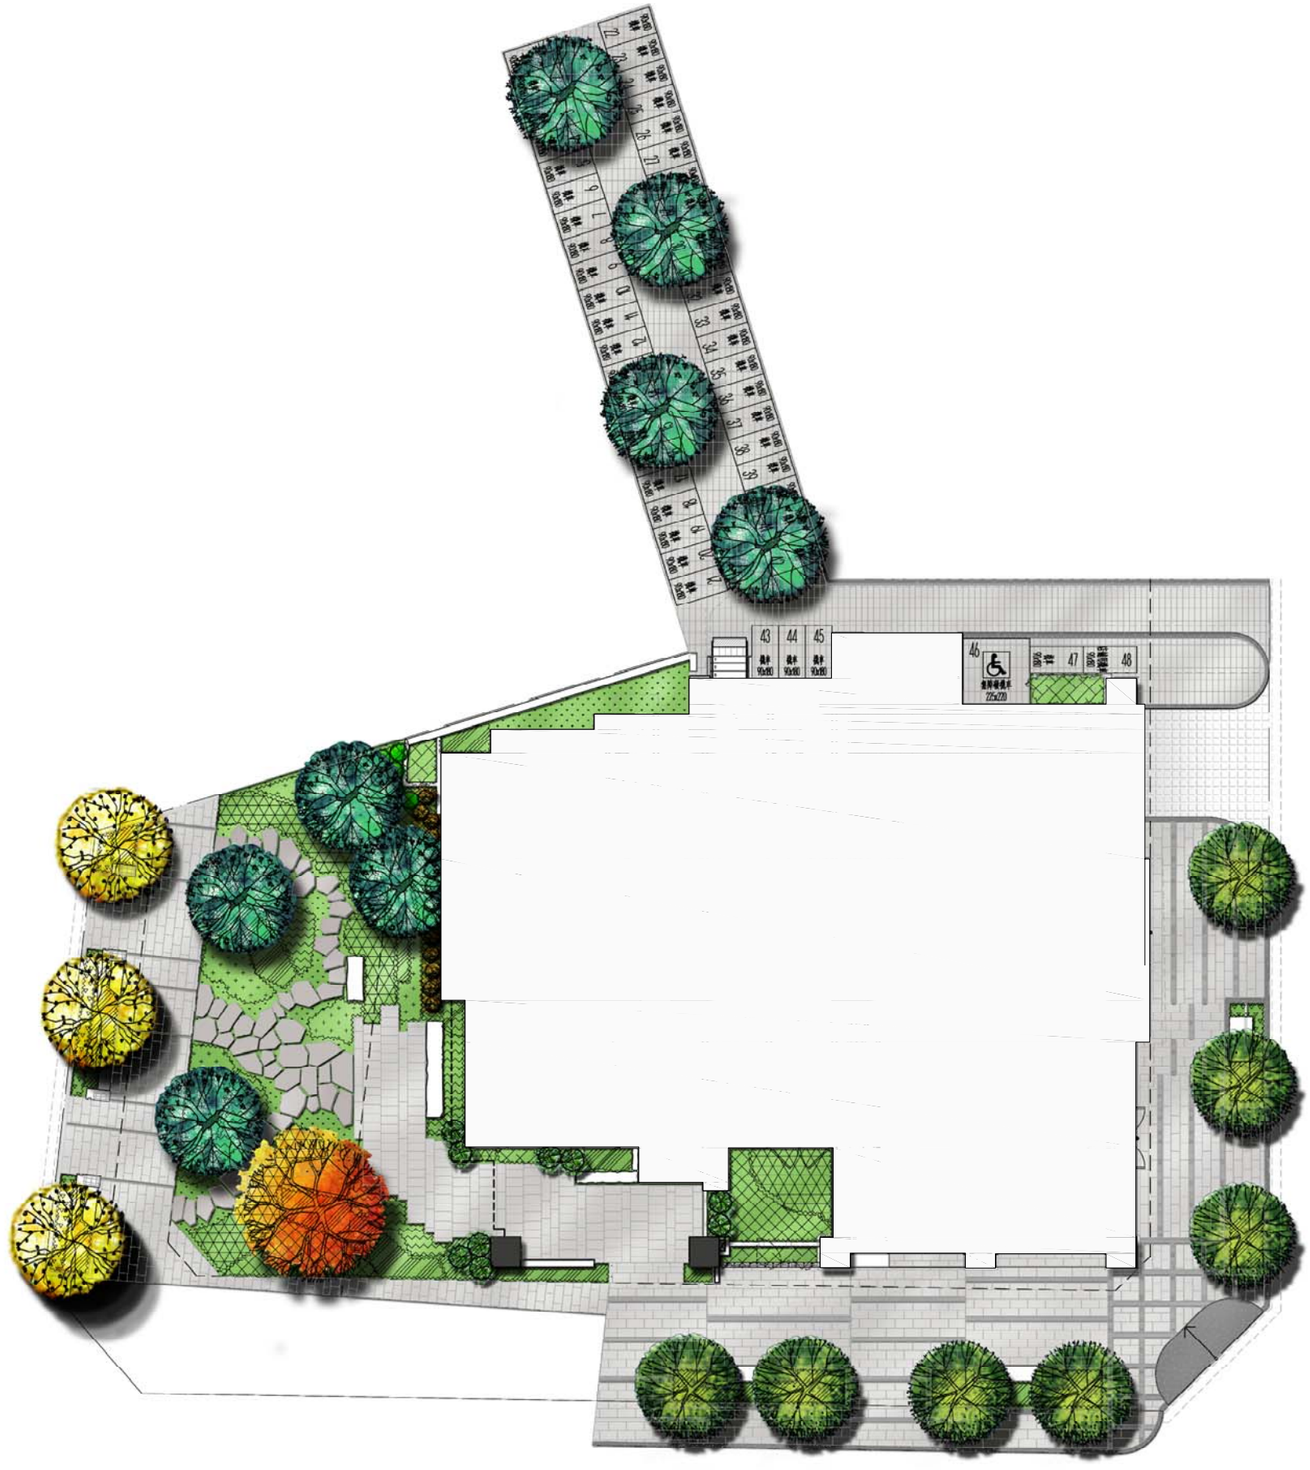


壹層景觀平面圖 SCALE:A1=1/100 SCALE:A3=1/200