
# 捌. 附 件

## 壹層景觀平面圖

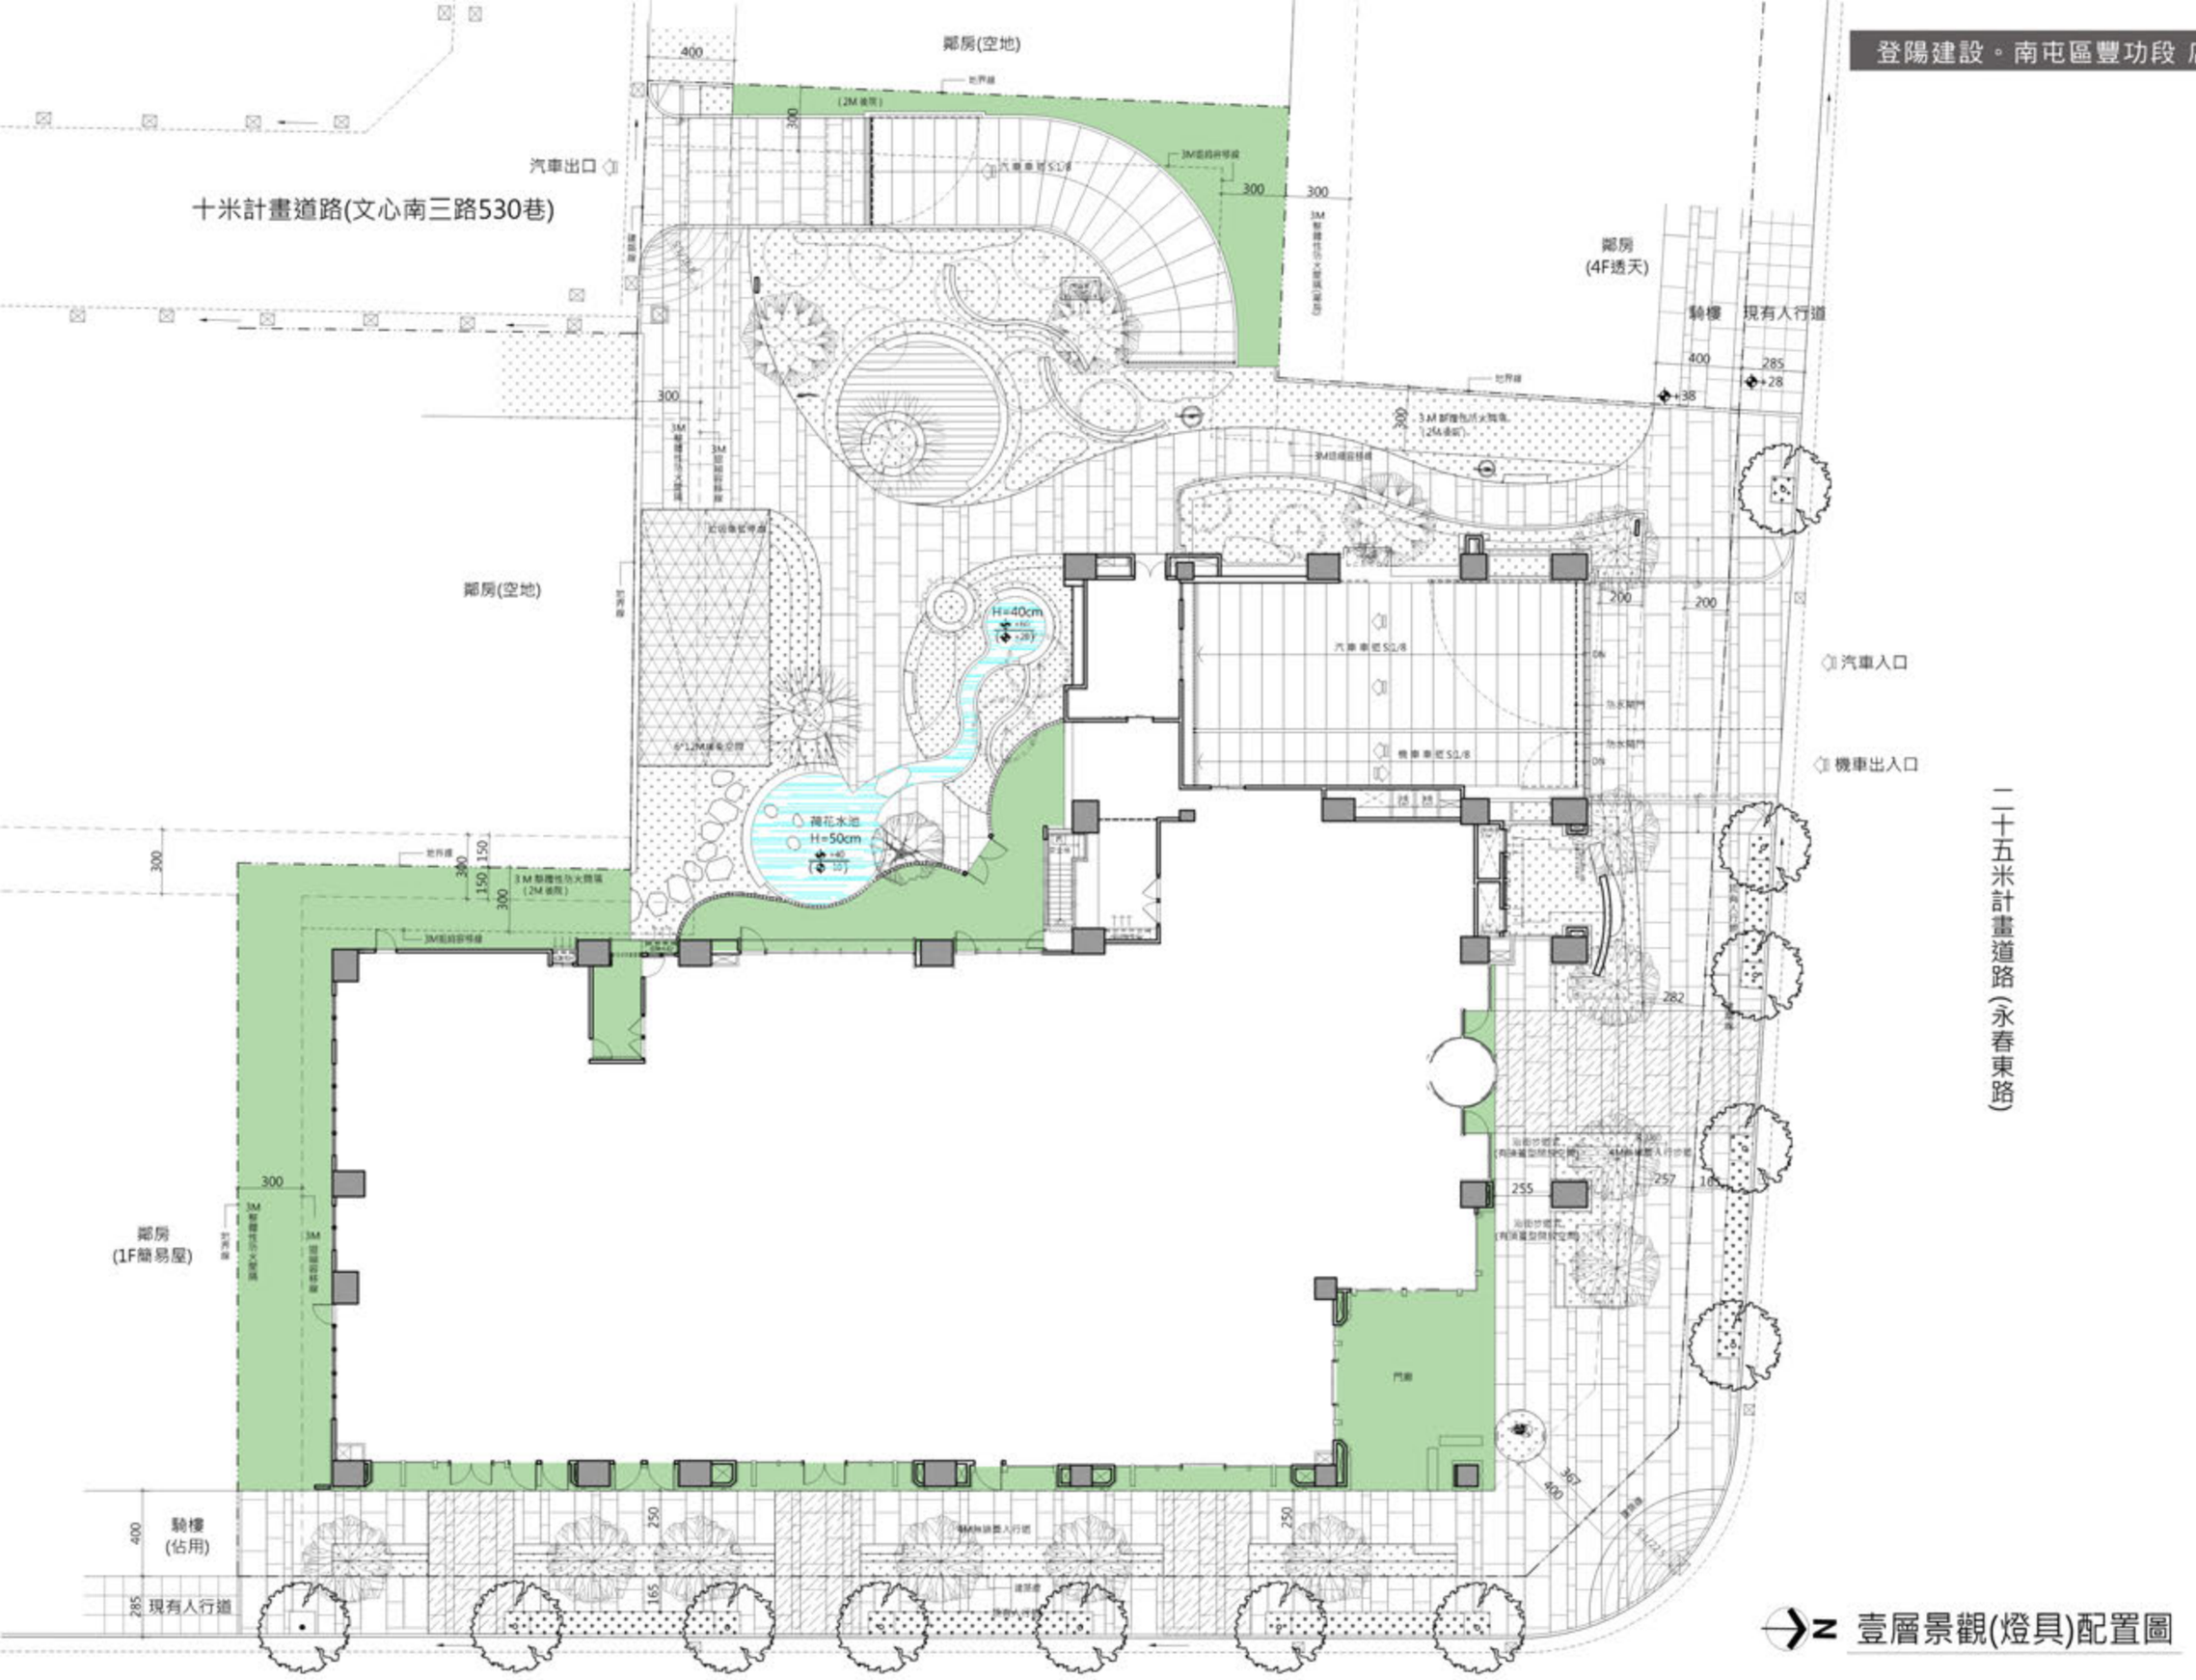


壹層景觀(燈具)配置圖