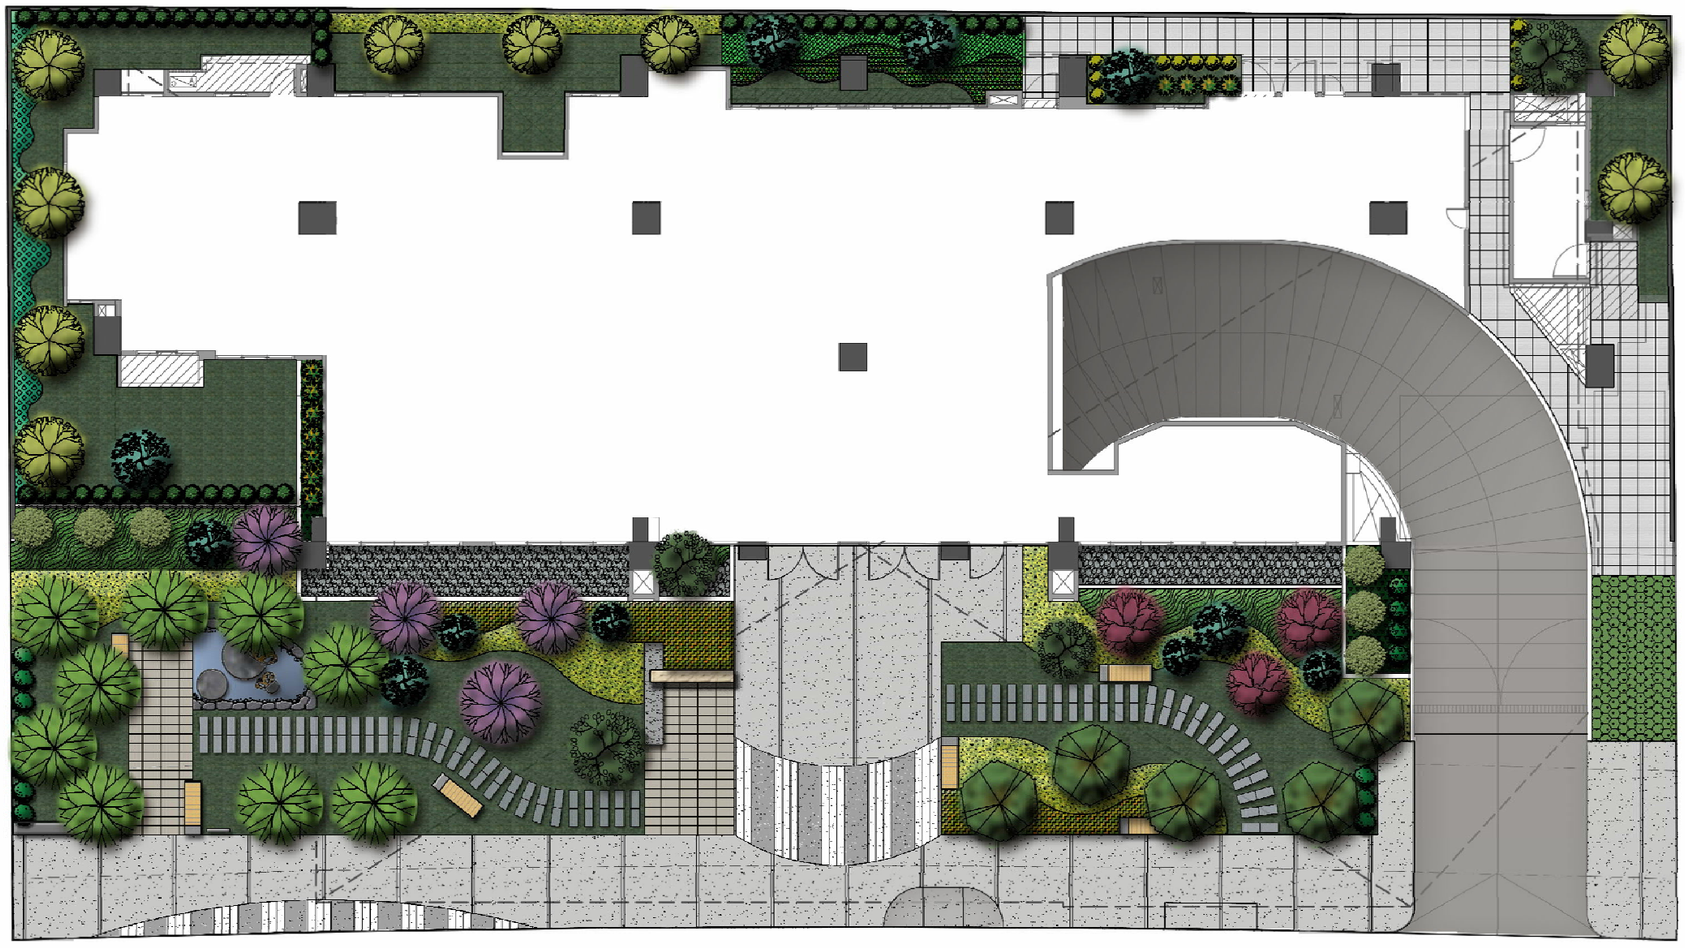


10M計劃道路(太和一街)

壹層平面圖 Scale=1/200