
7-7-1 資訊公開_一層景觀平面圖

2.5公尺供人通淨寬

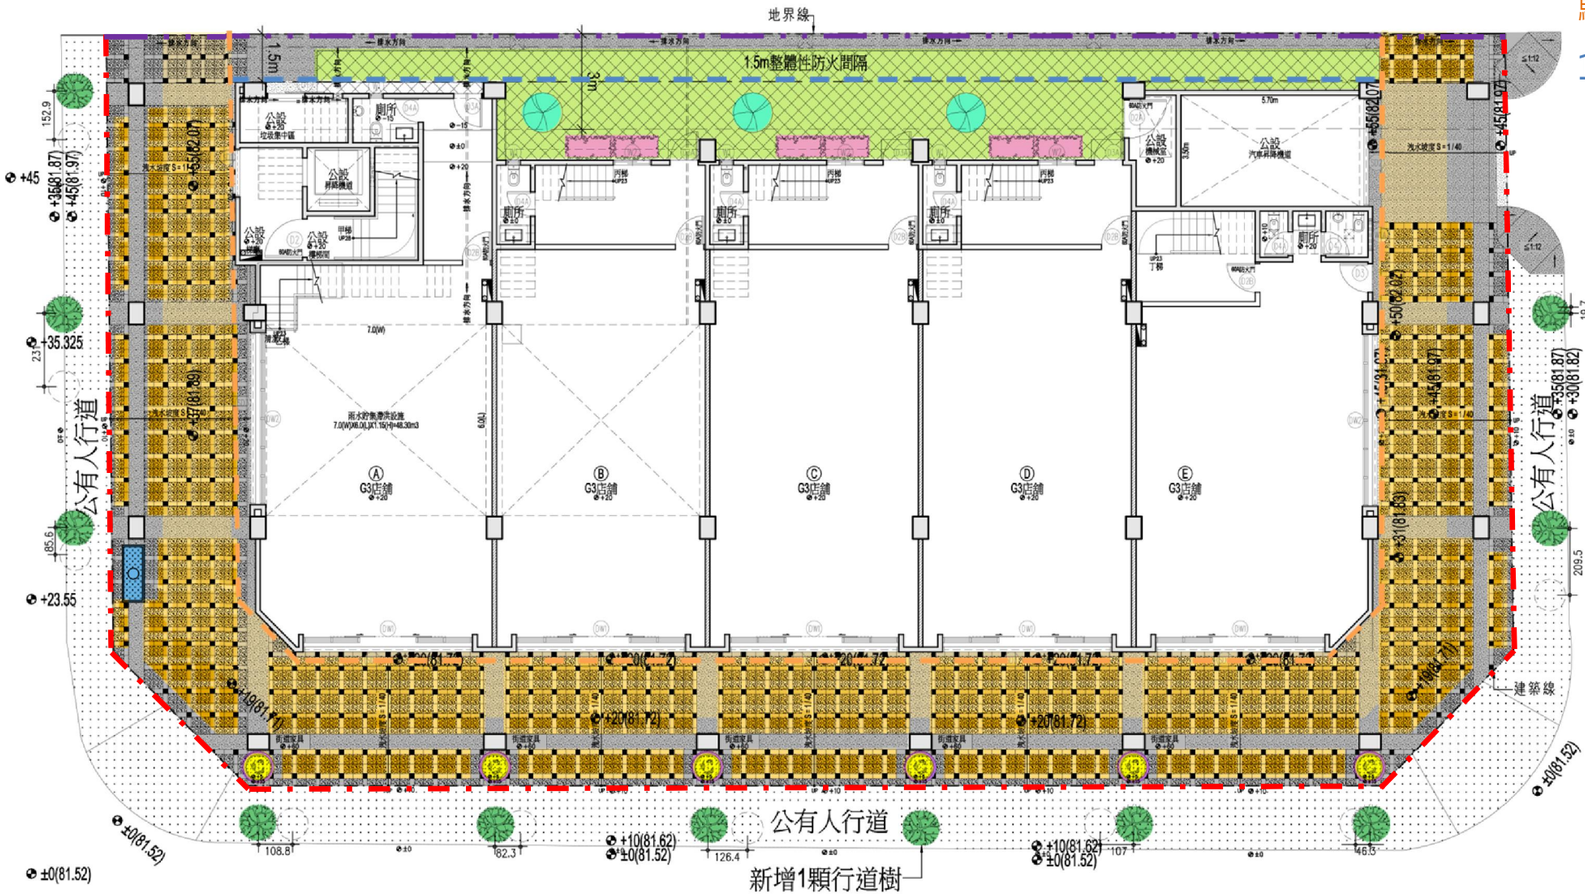

建築線

地界線

騎樓退縮範圍

1.5米防火間隔

原行道樹位置

移植後行道樹位置(新增1棵)

壹層平面圖 A3=1:200

圖例	品種規格	株距	數量	圖例	品種規格	株距	數量
植栽喬木 美人樹	樹徑10cm 樹高12m 樹冠4m	依圖說	3株	台北草	修剪高度2~4cm	密植	81.28m²
植栽喬木 烏心石	樹徑6cm 樹高3m 樹冠1.7m	依圖說	6株	淺色抿石子			
植栽灌木 馬纓丹	株高50cm	30cm	9.5m²	深色崗岩石	30x30cm		
行道樹 小葉欖仁	樹徑15cm 樹高12m 樹冠8m	依圖說	11株	淺色崗岩石	30x15cm		
植栽灌木 七里香	株高30cm	30cm	3.33m²	深色崗岩石	15x15cm		
植栽灌木 波斯菊	株高35cm	30cm	1.02m²	壓花水泥			