
## 二、壹層景觀平面圖

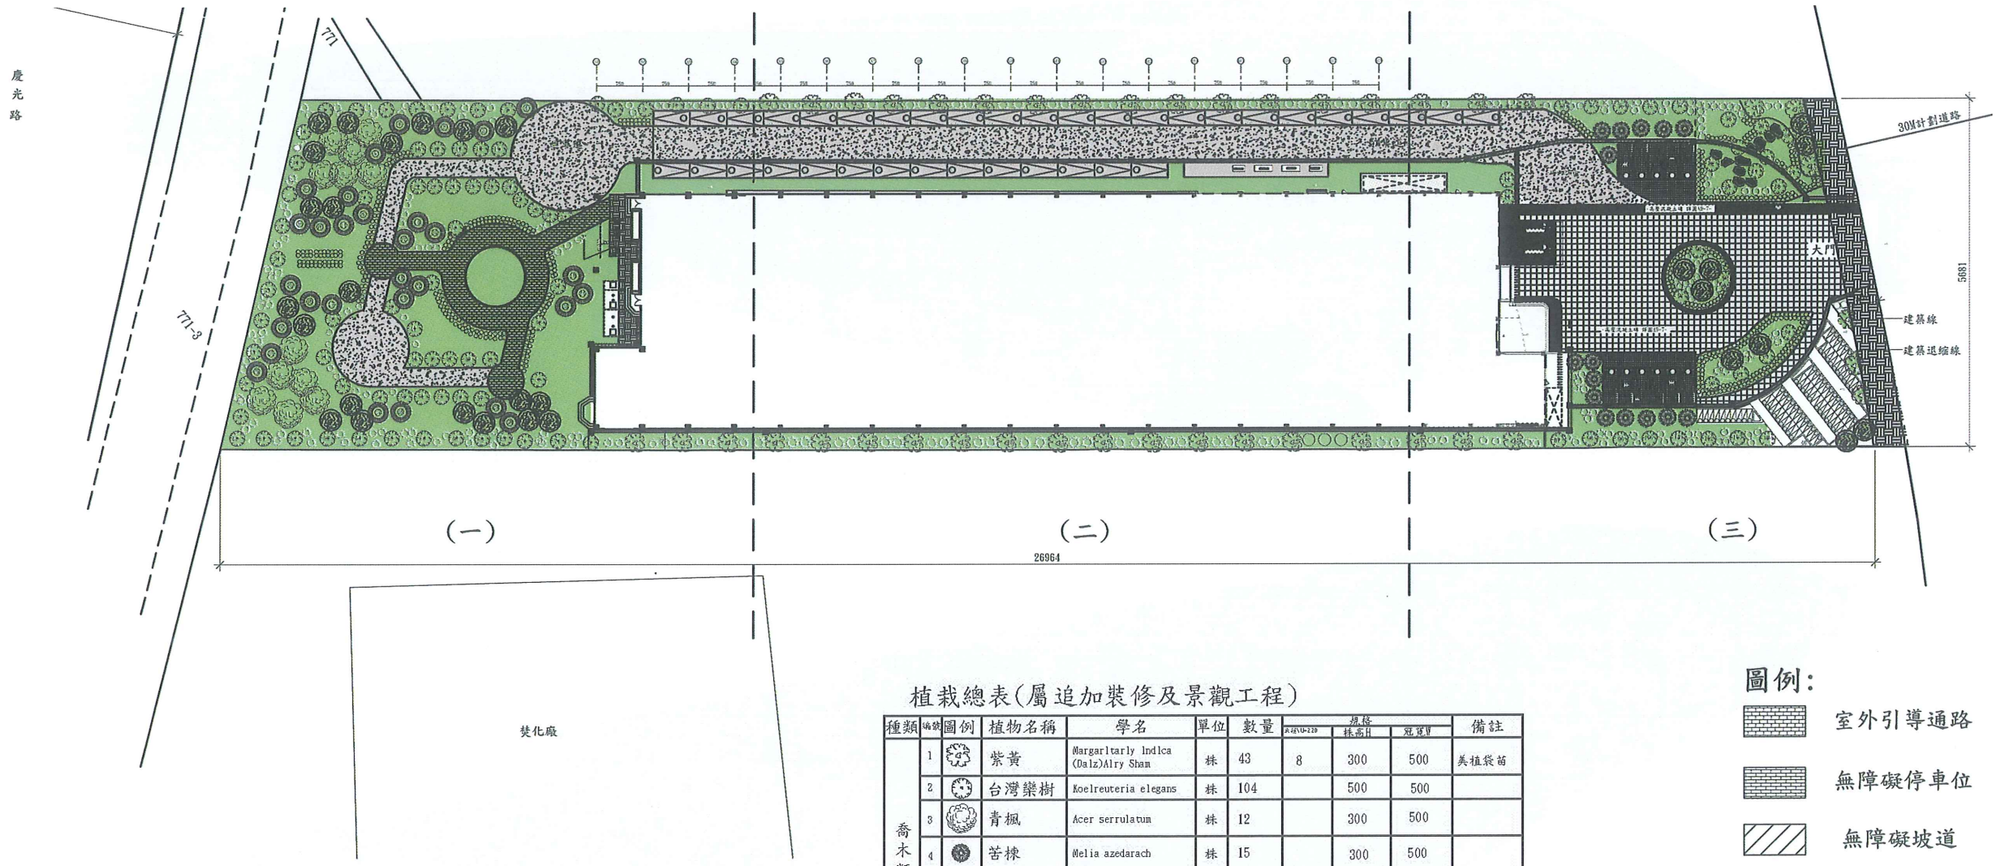


植栽總表(屬追加裝修及景觀工程)

| 種類 | 編號 | 圖例 | 植物名稱 | 學名 | 單位 | 數量 | 規格 | | | 備註 |
|---|---|---|---|---|---|---|---|---|---|---|
| | | | | | | | 米徑(0.2) | 株高(H) | 冠寬(W) | |
| 喬木類 | 1 | | 紫黃 | Margaritarly Indica (Dalz)Alry Sham | 株 | 43 | 8 | 300 | 500 | 美植袋苗 |
| | 2 | | 台灣欒樹 | Koelreuteria elegans | 株 | 104 | | 500 | 500 | |
| | 3 | | 青楓 | Acer serrulatum | 株 | 12 | | 300 | 500 | |
| | 4 | | 苦楝 | Melia azedarach | 株 | 15 | | 300 | 500 | |
| | 5 | | 樟木 | Zelkova serrata | 株 | 30 | | 400 | 500 | |
| | 6 | | 木蓮 | Ficus pumila | 株 | 30 | | 600 | 500 | |
| 灌木類 | 1 | | 桂花 | Osmanthus fragrans | 株 | 250 | | 120 | 60 | |
| | 2 | | 七里香 | Murraya paniculata | 株 | 500 | | 120 | 60 | |
| 草花類 | 1 | | 假儉草 | Eremochloa ophiuroides | $m^2$ | 4659.73 | | | | |

圖例:

- 室外引導通路
- 無障礙停車位
- 無障礙坡道