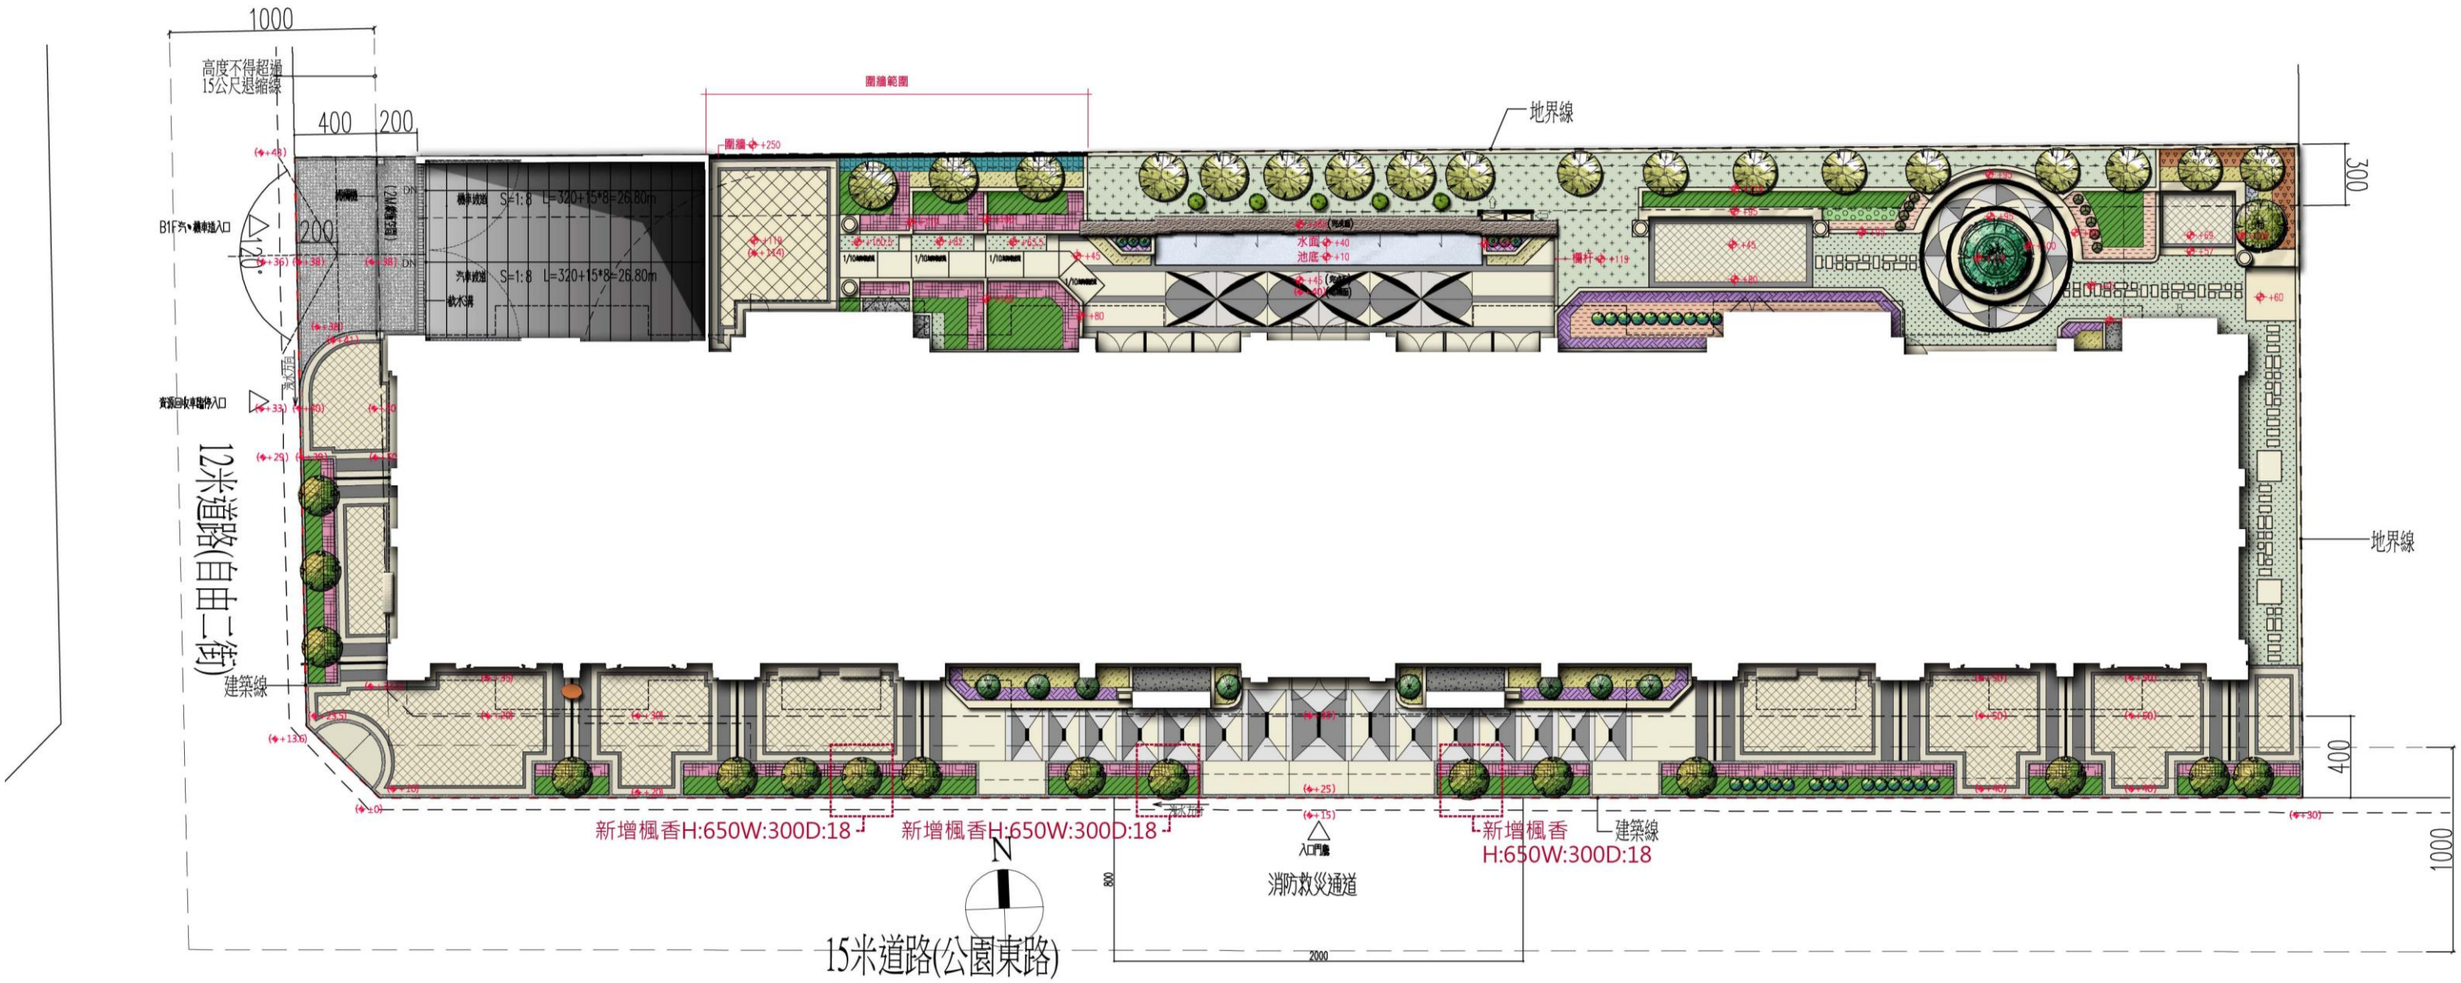


地上一層平面圖 S：1/300

開務建築 KEYWOW ARCHITECTURE
台中市西屯區惠中路二段 59 號 2 樓
(04)2258-1686