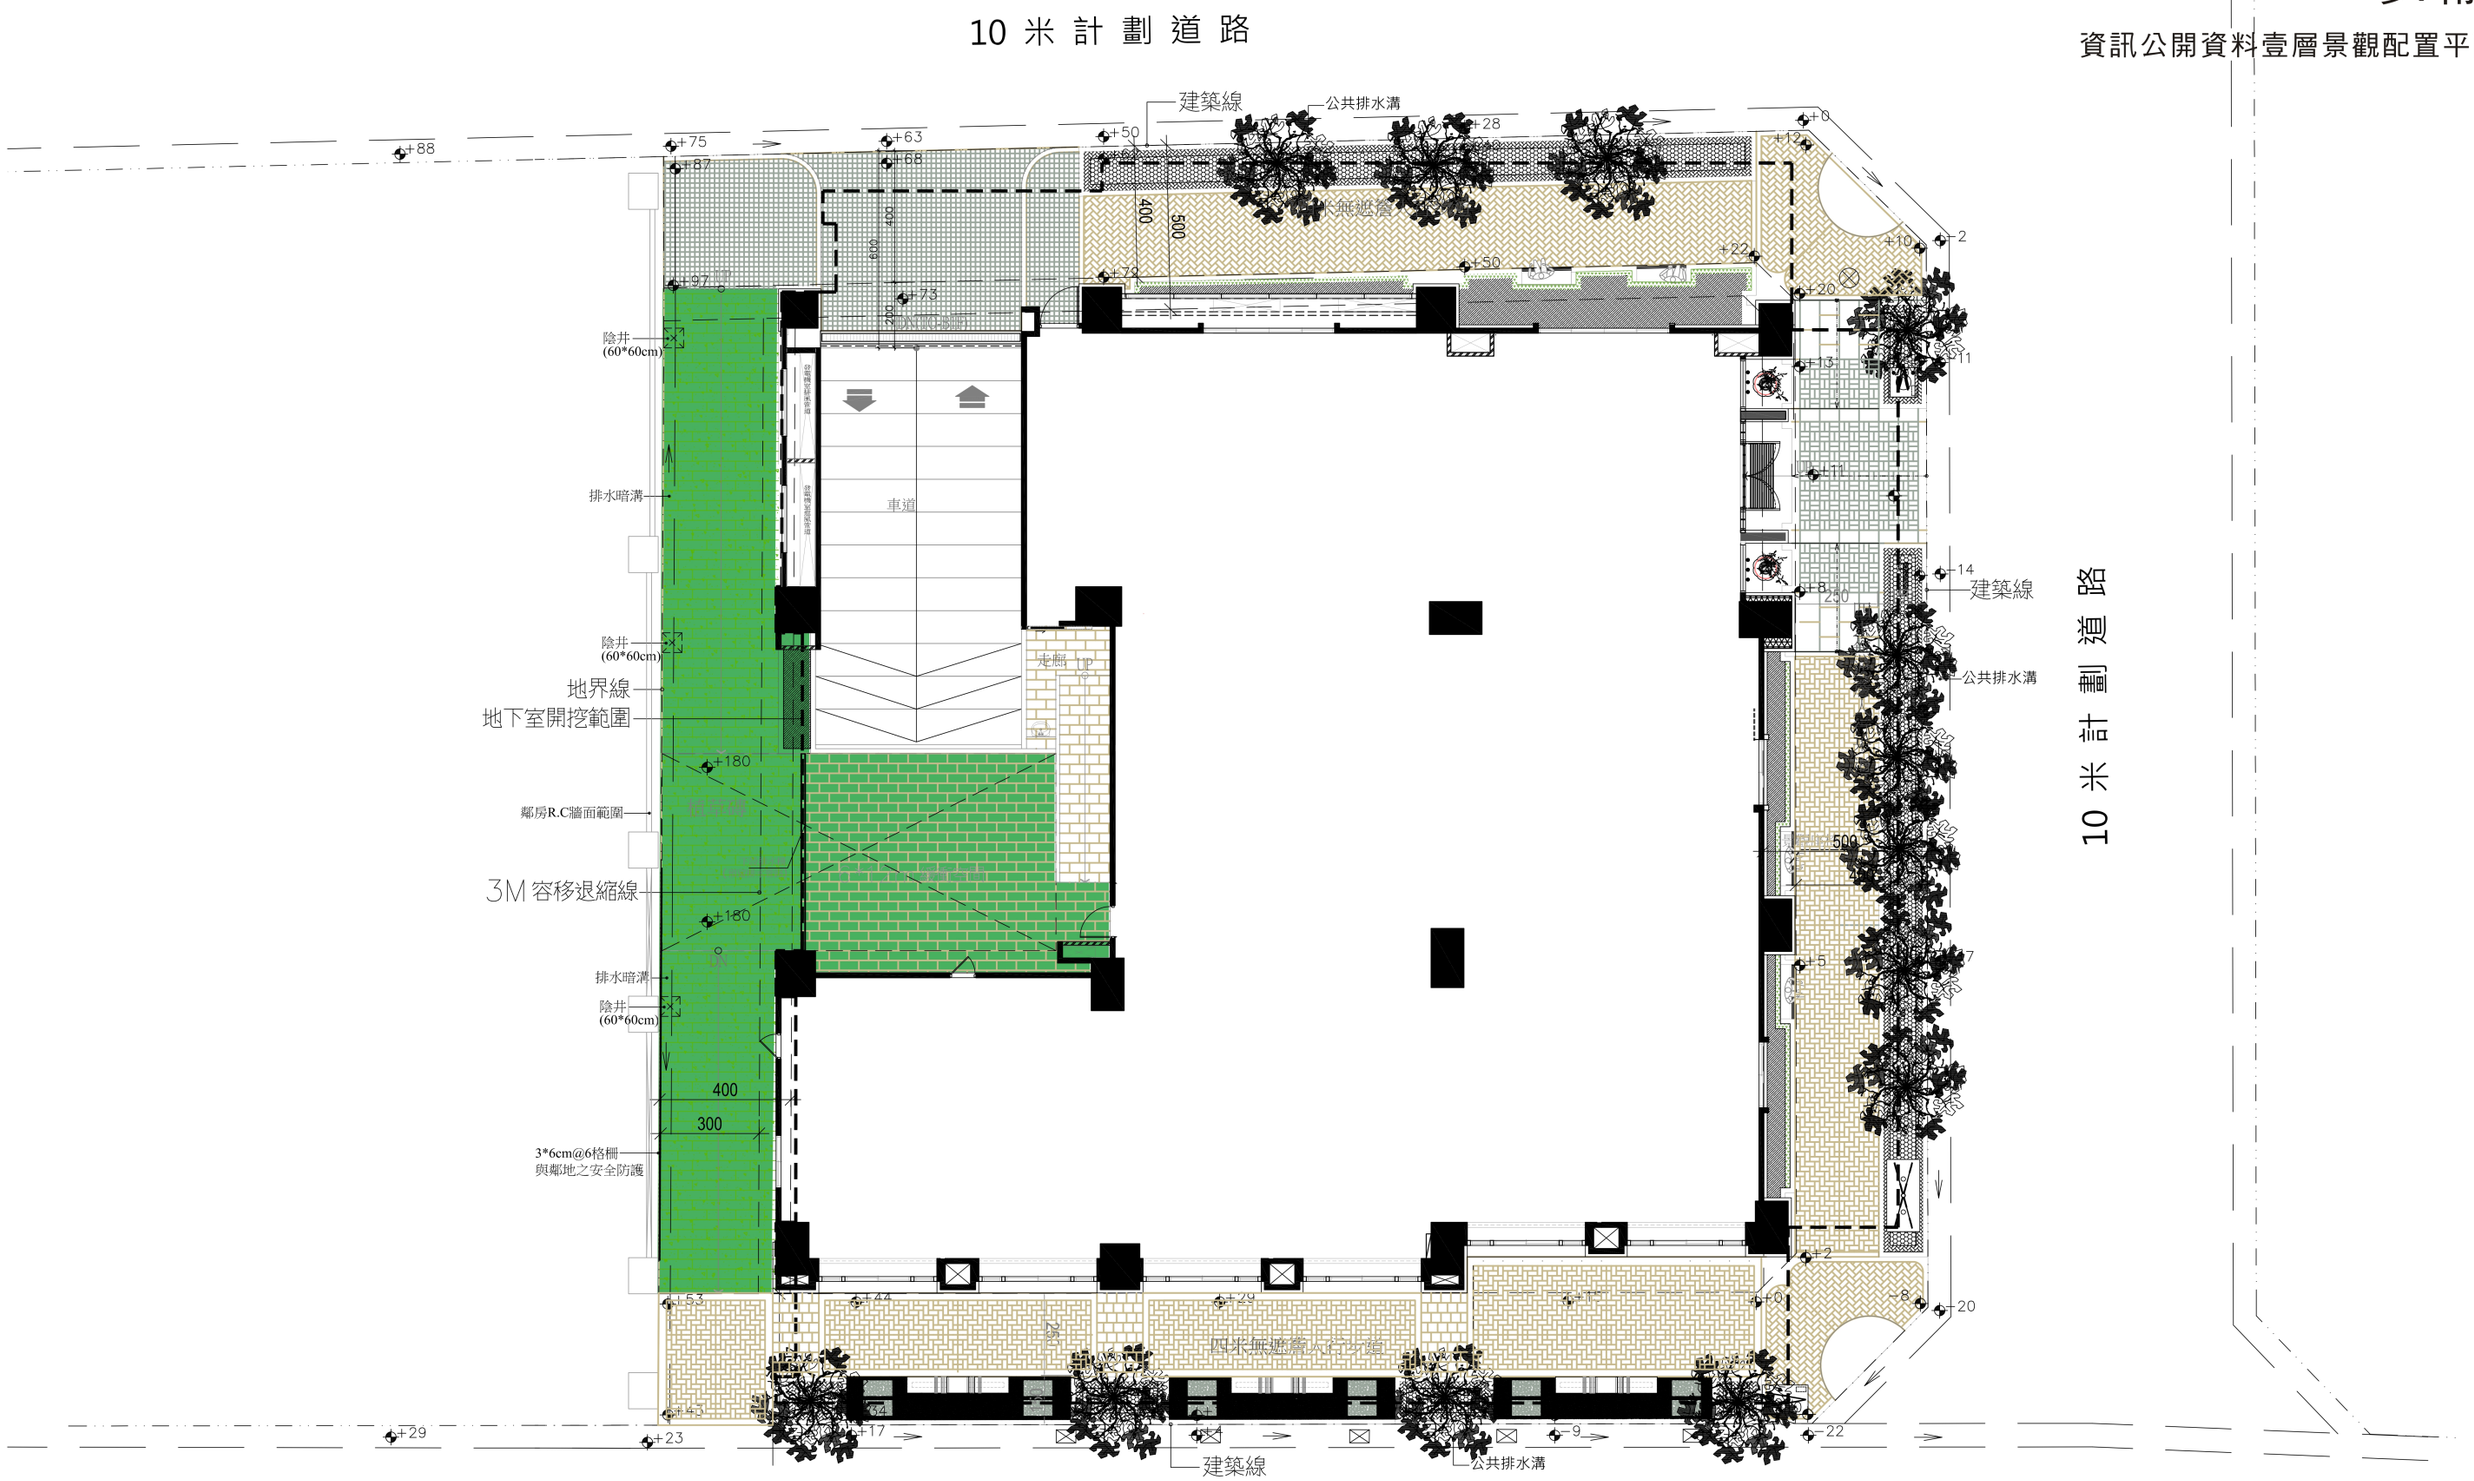

10 米 計 劃 道 路
建築線
公共排水溝
四米無遮簷人行步道
車道
陰井
(60*60cm)
排水暗溝
地界線
地下室開挖範圍
鄰房R.C牆面範圍
3M 容移退縮線
3*6cm@6格柵
與鄰地之安全防護
400
300
600
500
10 米 計 劃 道 路
20 米 計 劃 道 路 (樹 孝 路)

壹層平面圖