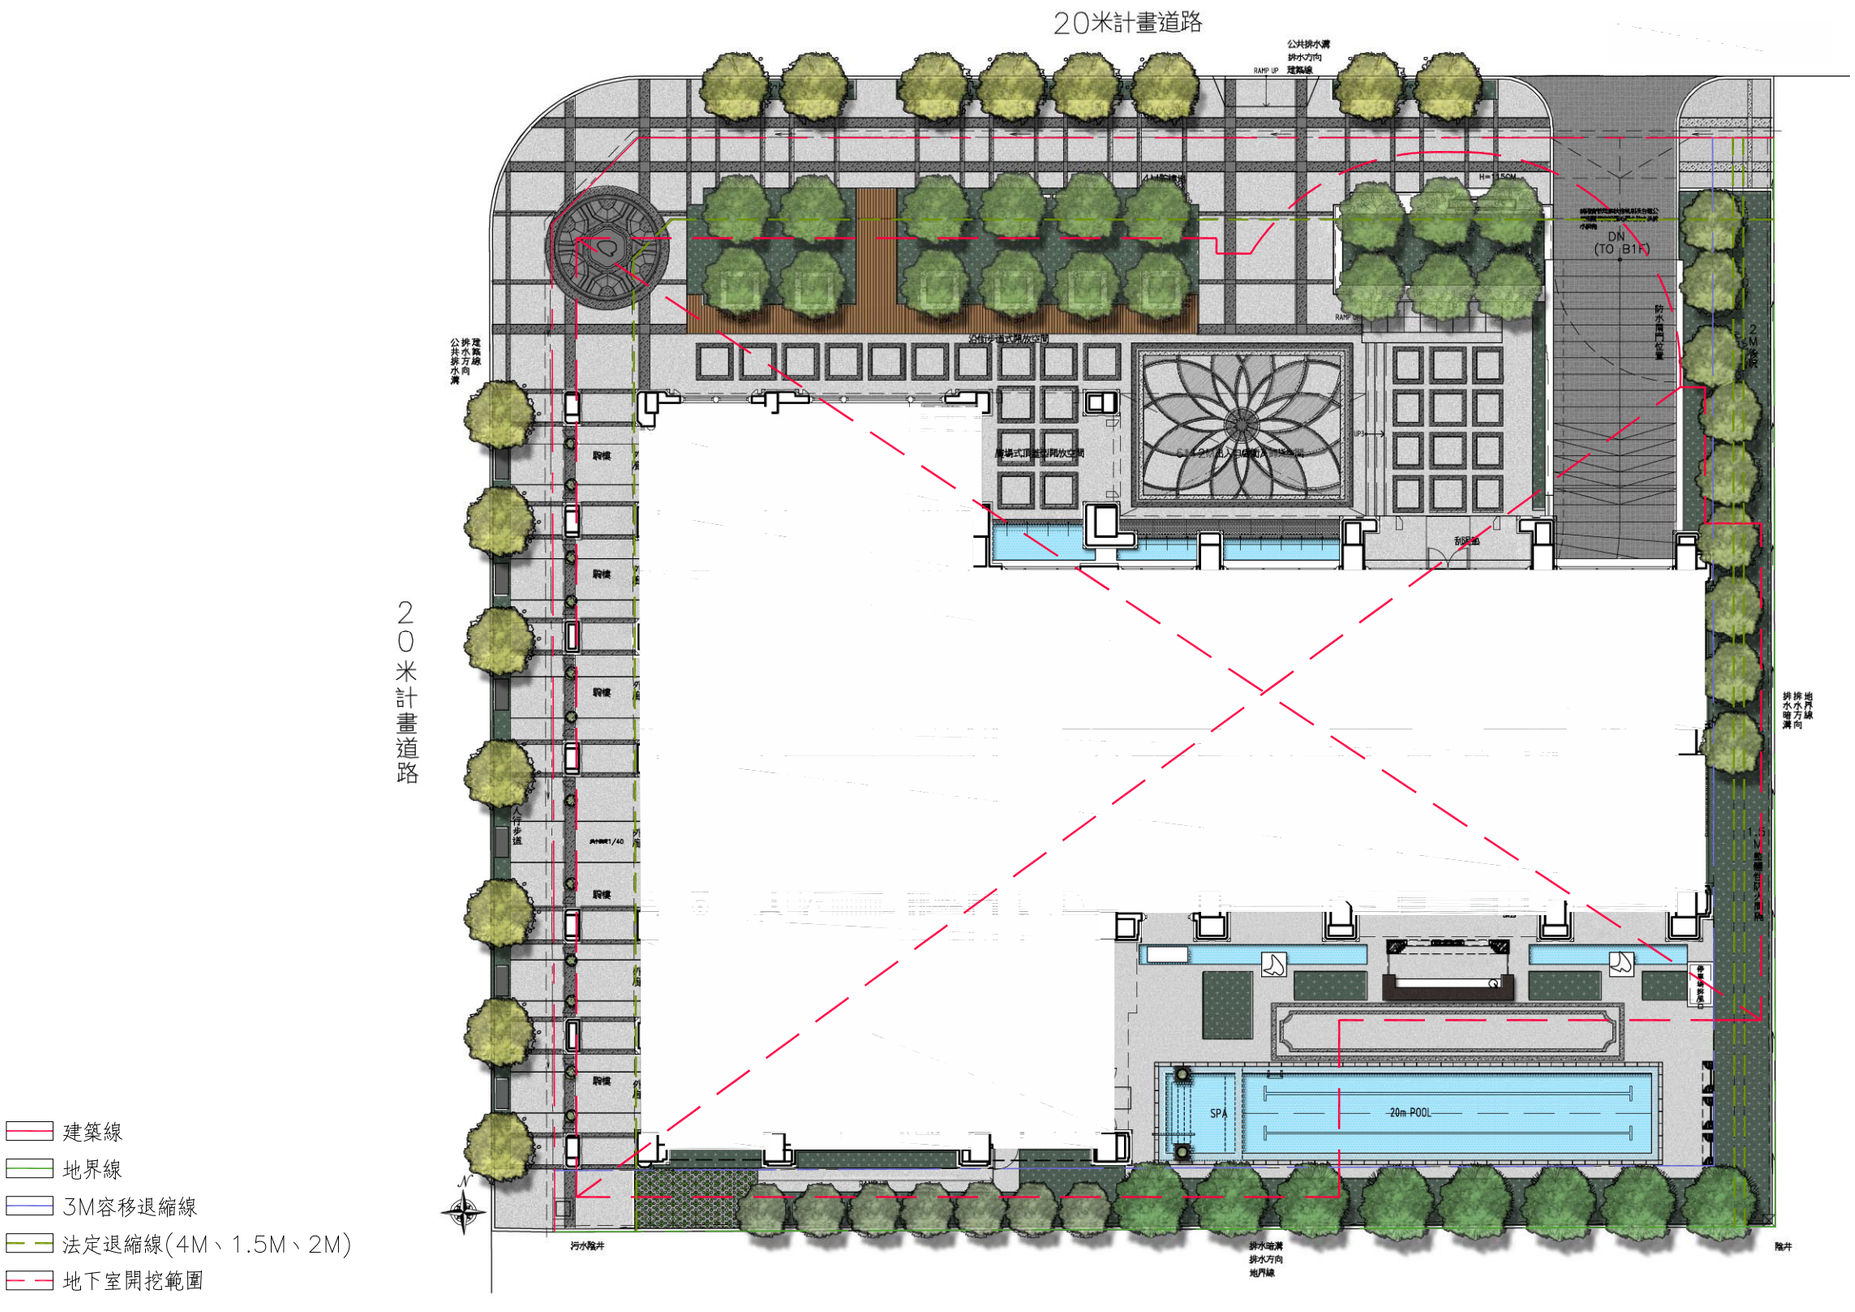


植栽配置平面圖A3:Scale=1/300