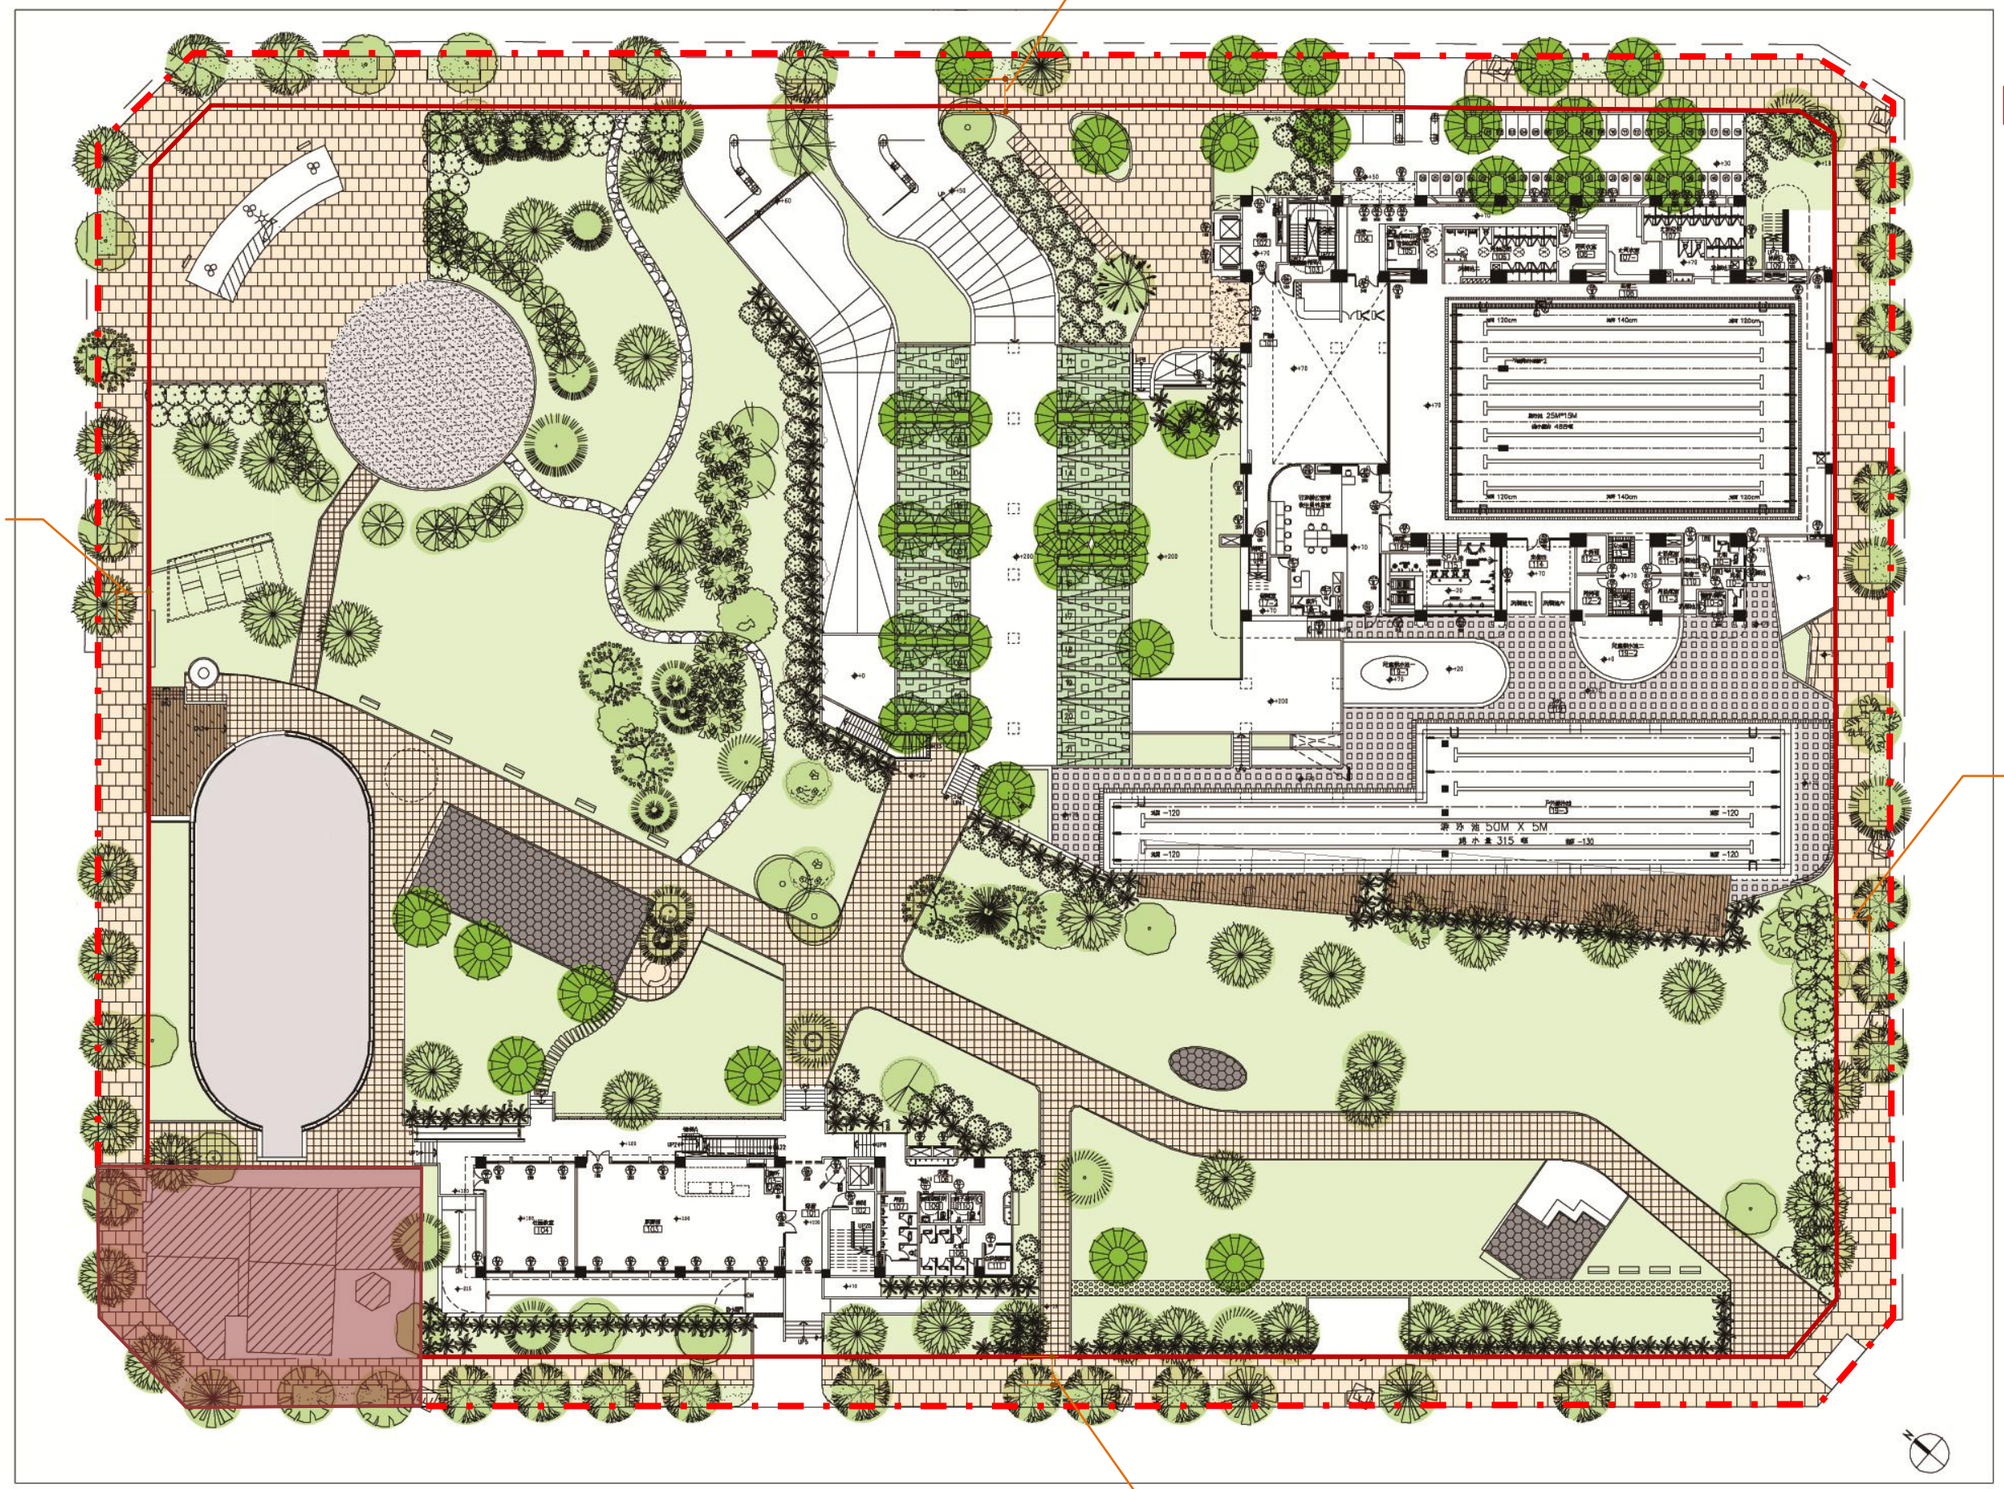

4m無遮簷人行道扣除樹穴
後淨寬度2.5m
4m 無遮簷人行道扣除
樹穴後淨寬度2.5m
4m無遮簷人行道扣除樹穴
後淨寬度2.5m
4m無遮簷人行道扣除樹穴
後淨寬度2.5m
建築線-本區域為免指
定建築線位置
退縮4m無遮簷人行道
保留地

比例：1/600