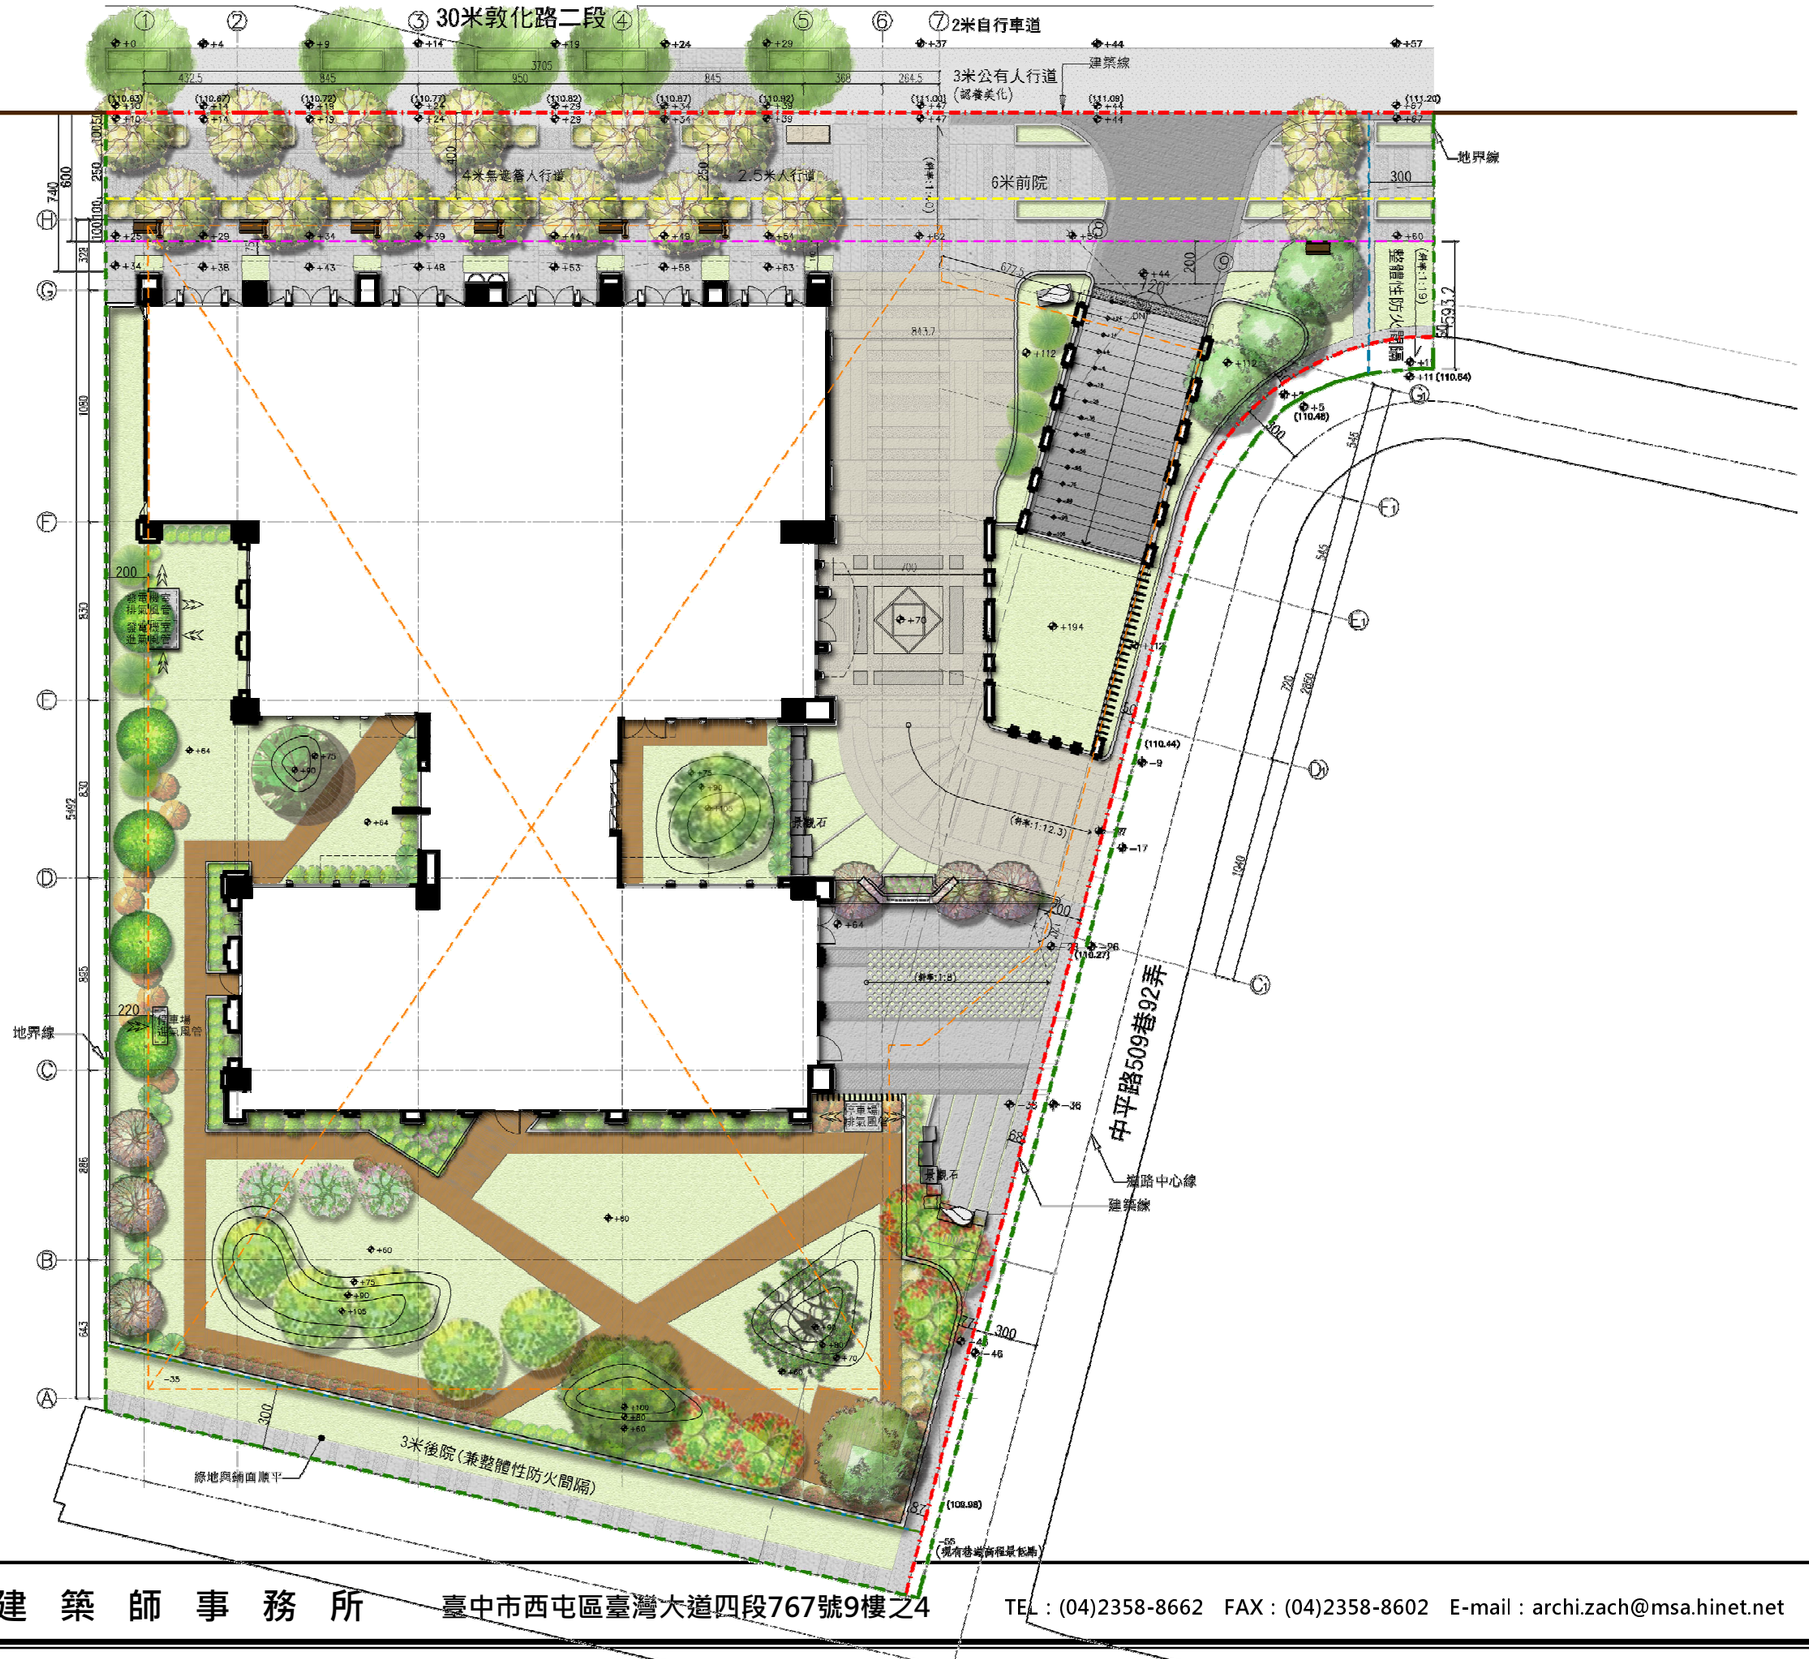

30米敦化路二段
2米自行車道
3米公有人行道
(綠養美化)
建築線
地界線
4米無遮簷人行道
2.5米人行道
6米前院
300
(111.20)
(111.08)
(111.00)
(110.87)
(110.82)
(110.77)
(110.72)
(110.63)
(110.64)
(110.48)
(110.44)
(110.27)
(109.98)
(現有巷道兩程最低點)
(斜率1:19)
(斜率1:12.3)
(斜率1:8)
(斜率1:20)
(斜率1:15)
整體/住防火間隔
5493.2
200
220
677.3
841.7
120
DN
景觀石
3米後院(兼整體性防火間隔)
原地與鋪面齊平
中平路509巷92弄
堤路中心線
建築線
地界線
消防栓
電信箱
排氣設置
發電機室
進風設置
電信箱
通氣風管
汽車場
排氣風管