

西　屯　路　一　段

博　館　路

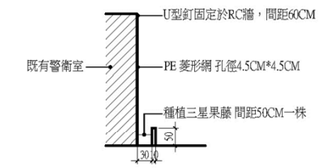

警衛室綠化詳圖 2

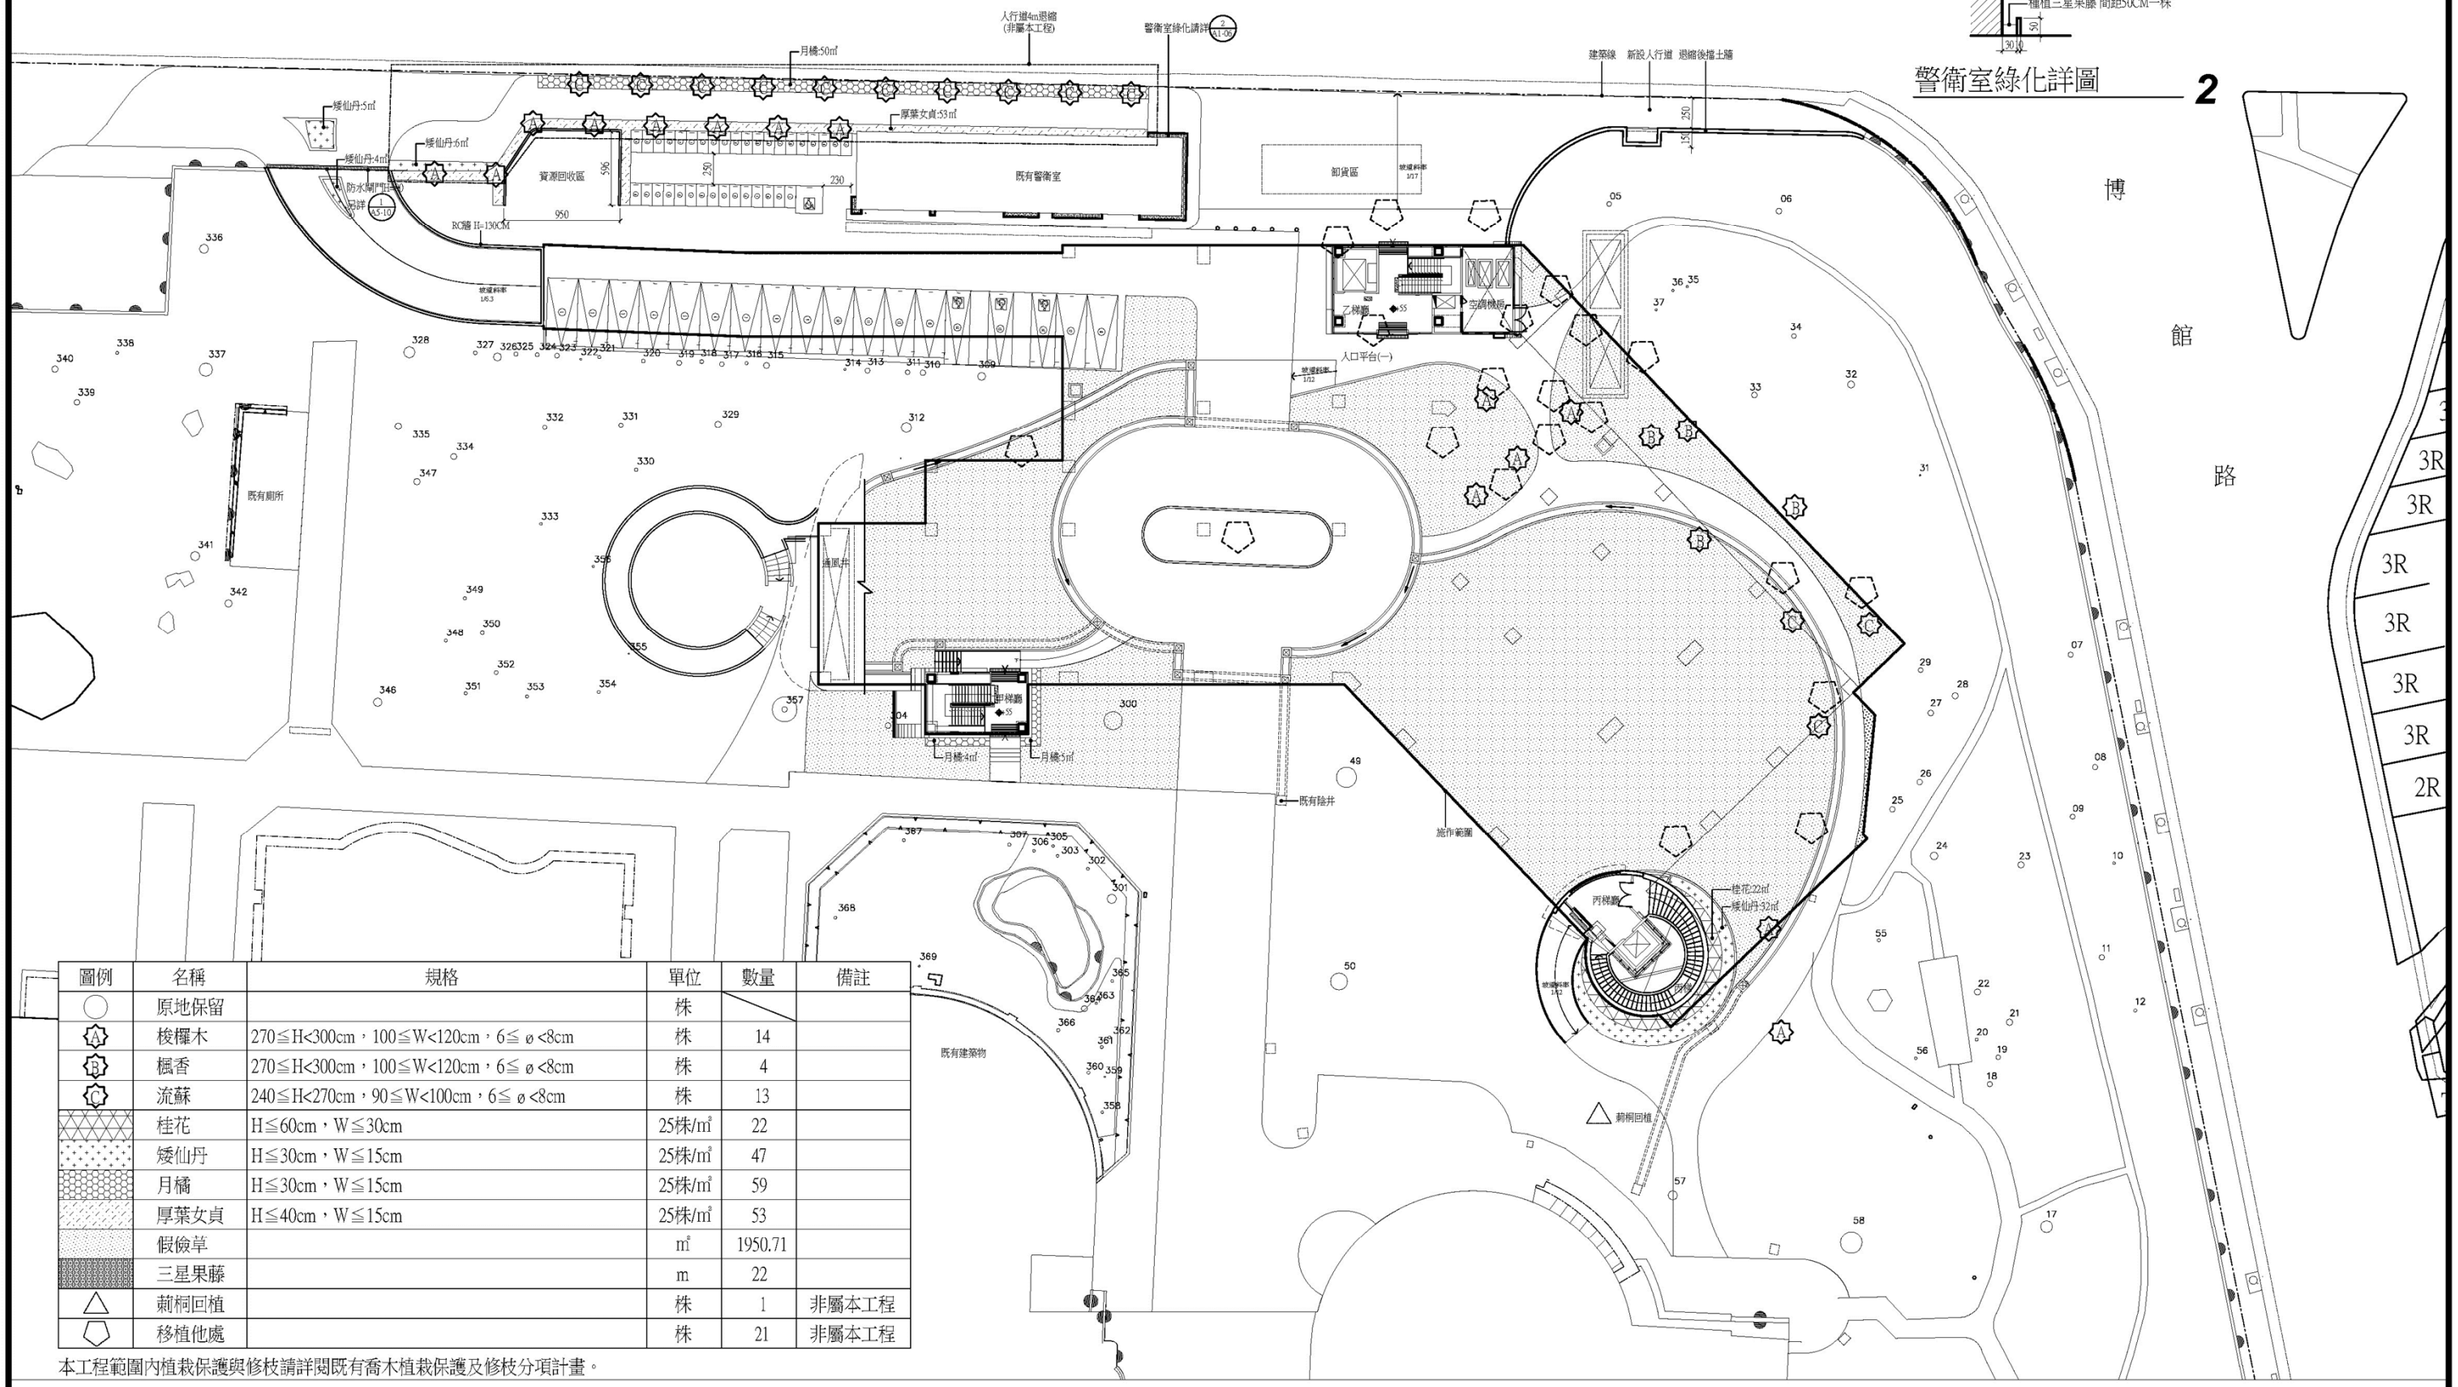

圖例	名稱	規格	單位	數量	備註
○	原地保留		株		
A	梭欖木	270≦H<300cm，100≦W<120cm，6≦ø<8cm	株	14	
B	楓香	270≦H<300cm，100≦W<120cm，6≦ø<8cm	株	4	
C	流蘇	240≦H<270cm，90≦W<100cm，6≦ø<8cm	株	13	
	桂花	H≦60cm，W≦30cm	25株/㎡	22	
	矮仙丹	H≦30cm，W≦15cm	25株/㎡	47	
	月橘	H≦30cm，W≦15cm	25株/㎡	59	
	厚葉女貞	H≦40cm，W≦15cm	25株/㎡	53	
	假儉草		㎡	1950.71	
	三星果藤		m	22	
△	前桐回植		株	1	非屬本工程
⬠	移植他處		株	21	非屬本工程

本工程範圍內植栽保護與修枝請詳閱既有喬木植栽保護及修枝分項計畫。

一層植栽配置圖 1

A1=1/250cm A3=1/500cm

工程名稱	自然科學藝術展示園區及停車空間新建工程統包案	承辦單位	國立自然科學博物館	簽章		專案管理 監造單位	洪清安建築師事務所	簽章		統包單位	港洲營造股份有限公司 / 余曉嵐建築師事務所 / 住福工程股份有限公司 台中市西屯區工業區一路68號12樓・TEL：04-23584372　台中市南屯區五權西路二段660號10F-4・TEL：04-23822068　台中市北屯區河北路二段81號・TEL：04-23822068	核對		日期	2016.05.06	圖號	L1-03	簽章	
										圖名	一層植栽配置圖	核準		版次		張號			