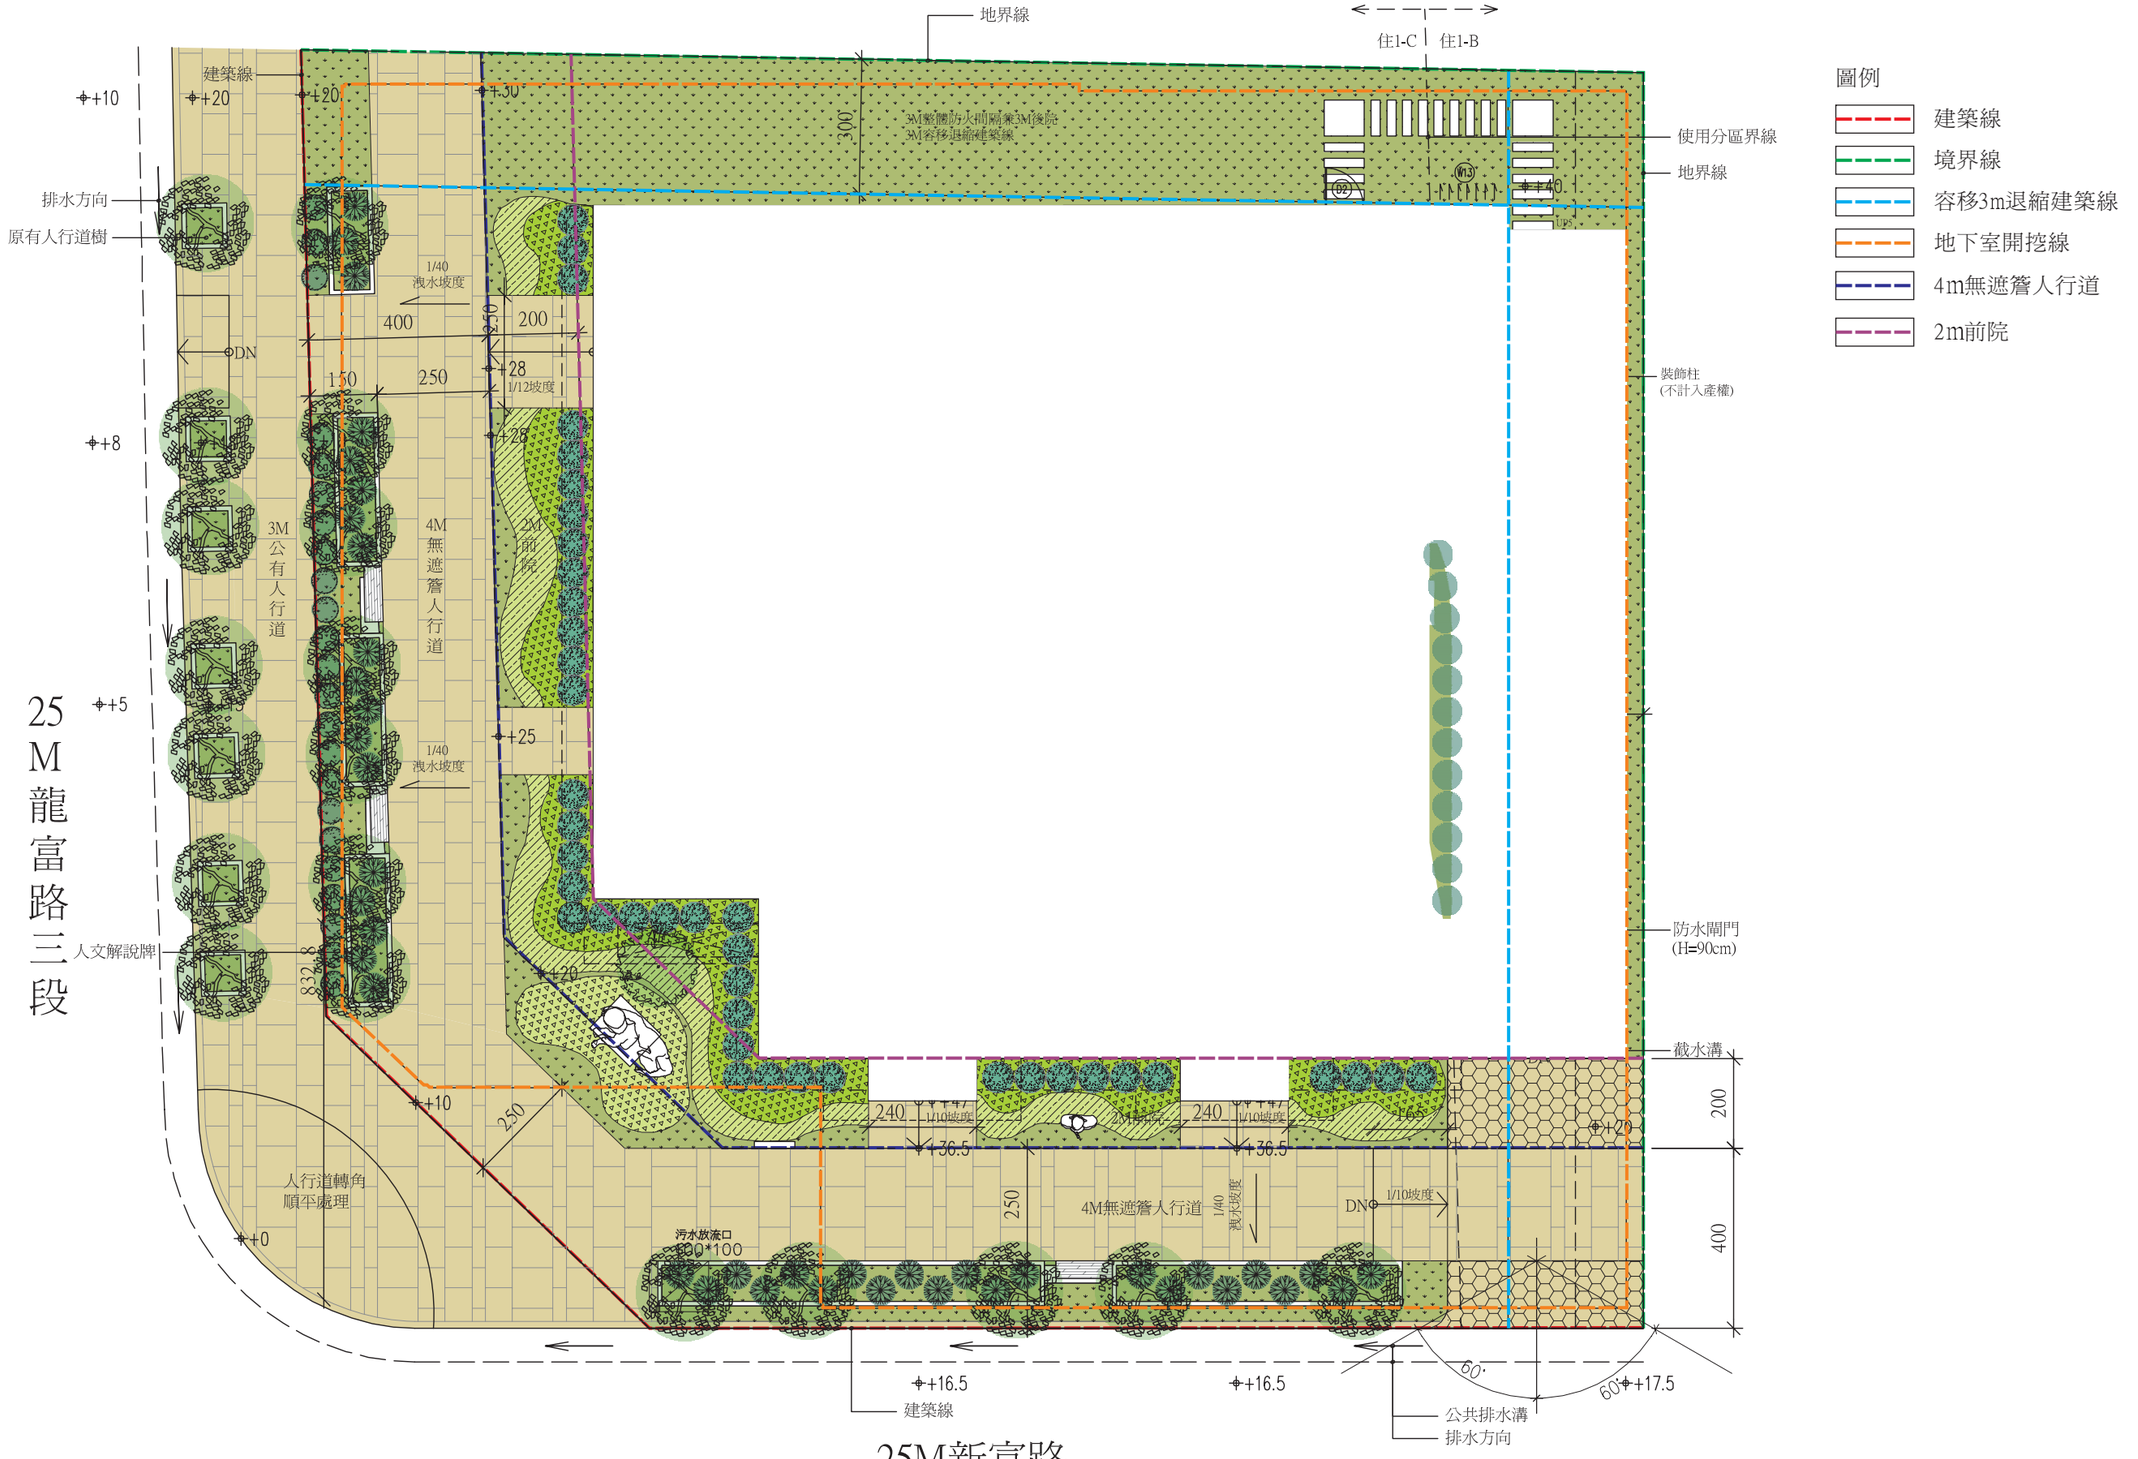
一層景觀平面圖


地界線
住1-C
住1-B
建築線
+10
+20
+20
+30
300
3M整體防火間隔兼3M後院
容移3m退縮建築線
使用分區界線
地界線
排水方向
原有人行道樹
1/40
洩水坡度
400
200
DN
150
250
+28
1/12坡度
+8
3M
公
有
人
行
道
4M
無
遮
簷
人
行
道
2M
前
院
裝飾柱
(不計入產權)
圖例
建築線
境界線
容移3m退縮建築線
地下室開挖線
4m無遮簷人行道
2m前院
25
M
龍
富
路
三
段
+5
+25
1/40
洩水坡度
人文解說牌
832
+20
+10
250
人行道轉角
順平處理
+0
污水放流口
300*100
240
+36.5
240
+36.5
250
4M無遮簷人行道
1/40
洩水坡度
DN
1/10坡度
防水閘門
(H=90cm)
截水溝
200
400
+20
+16.5
+16.5
60°
60°
+17.5
建築線
公共排水溝
排水方向
25M新富路