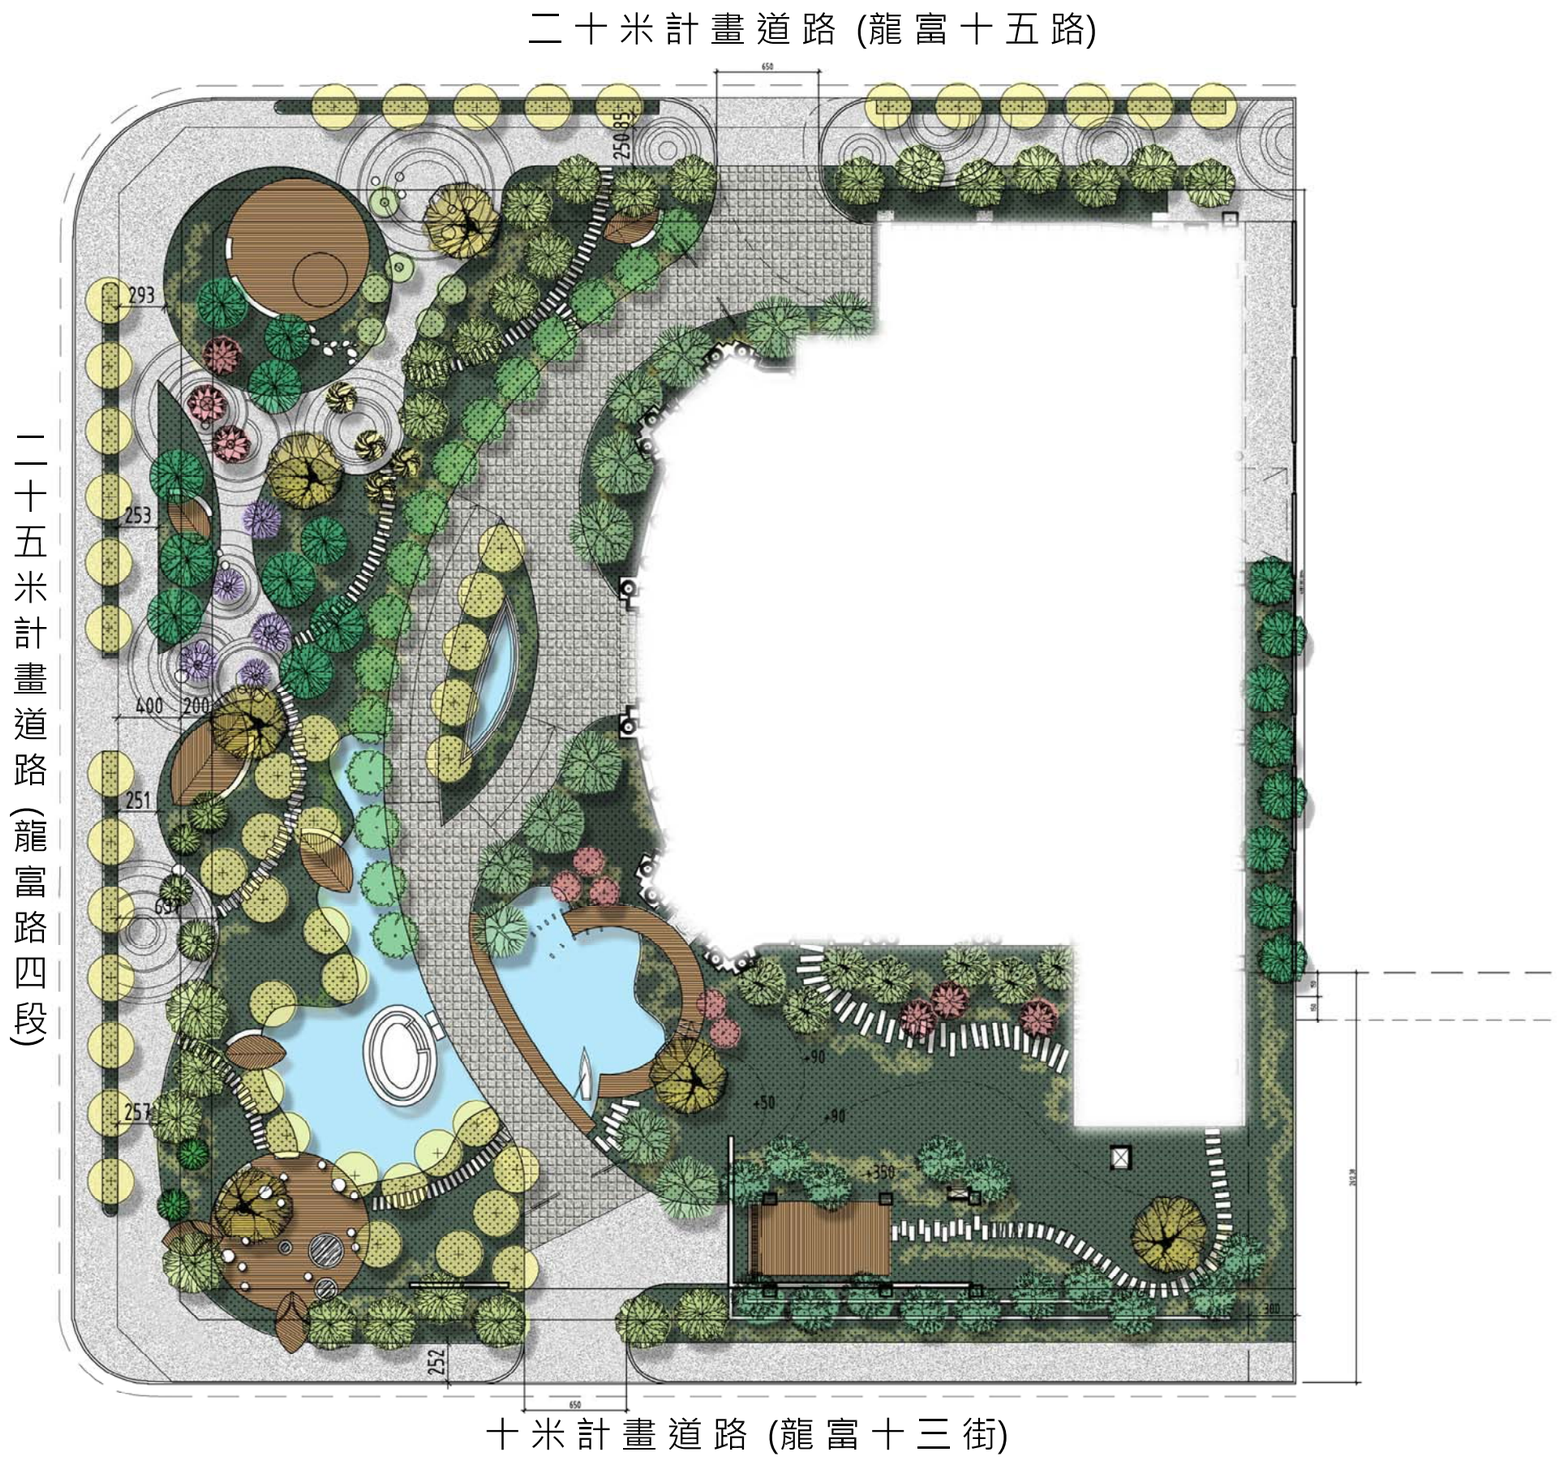
壹層景觀平面圖


二十米計畫道路 (龍富十五路)
二十五米計畫道路(龍富路四段)
十米計畫道路 (龍富十三街)
650
250
293
253
400
200
251
257
252
+90
+50
+90
+350
N