
壹層景觀配置圖:

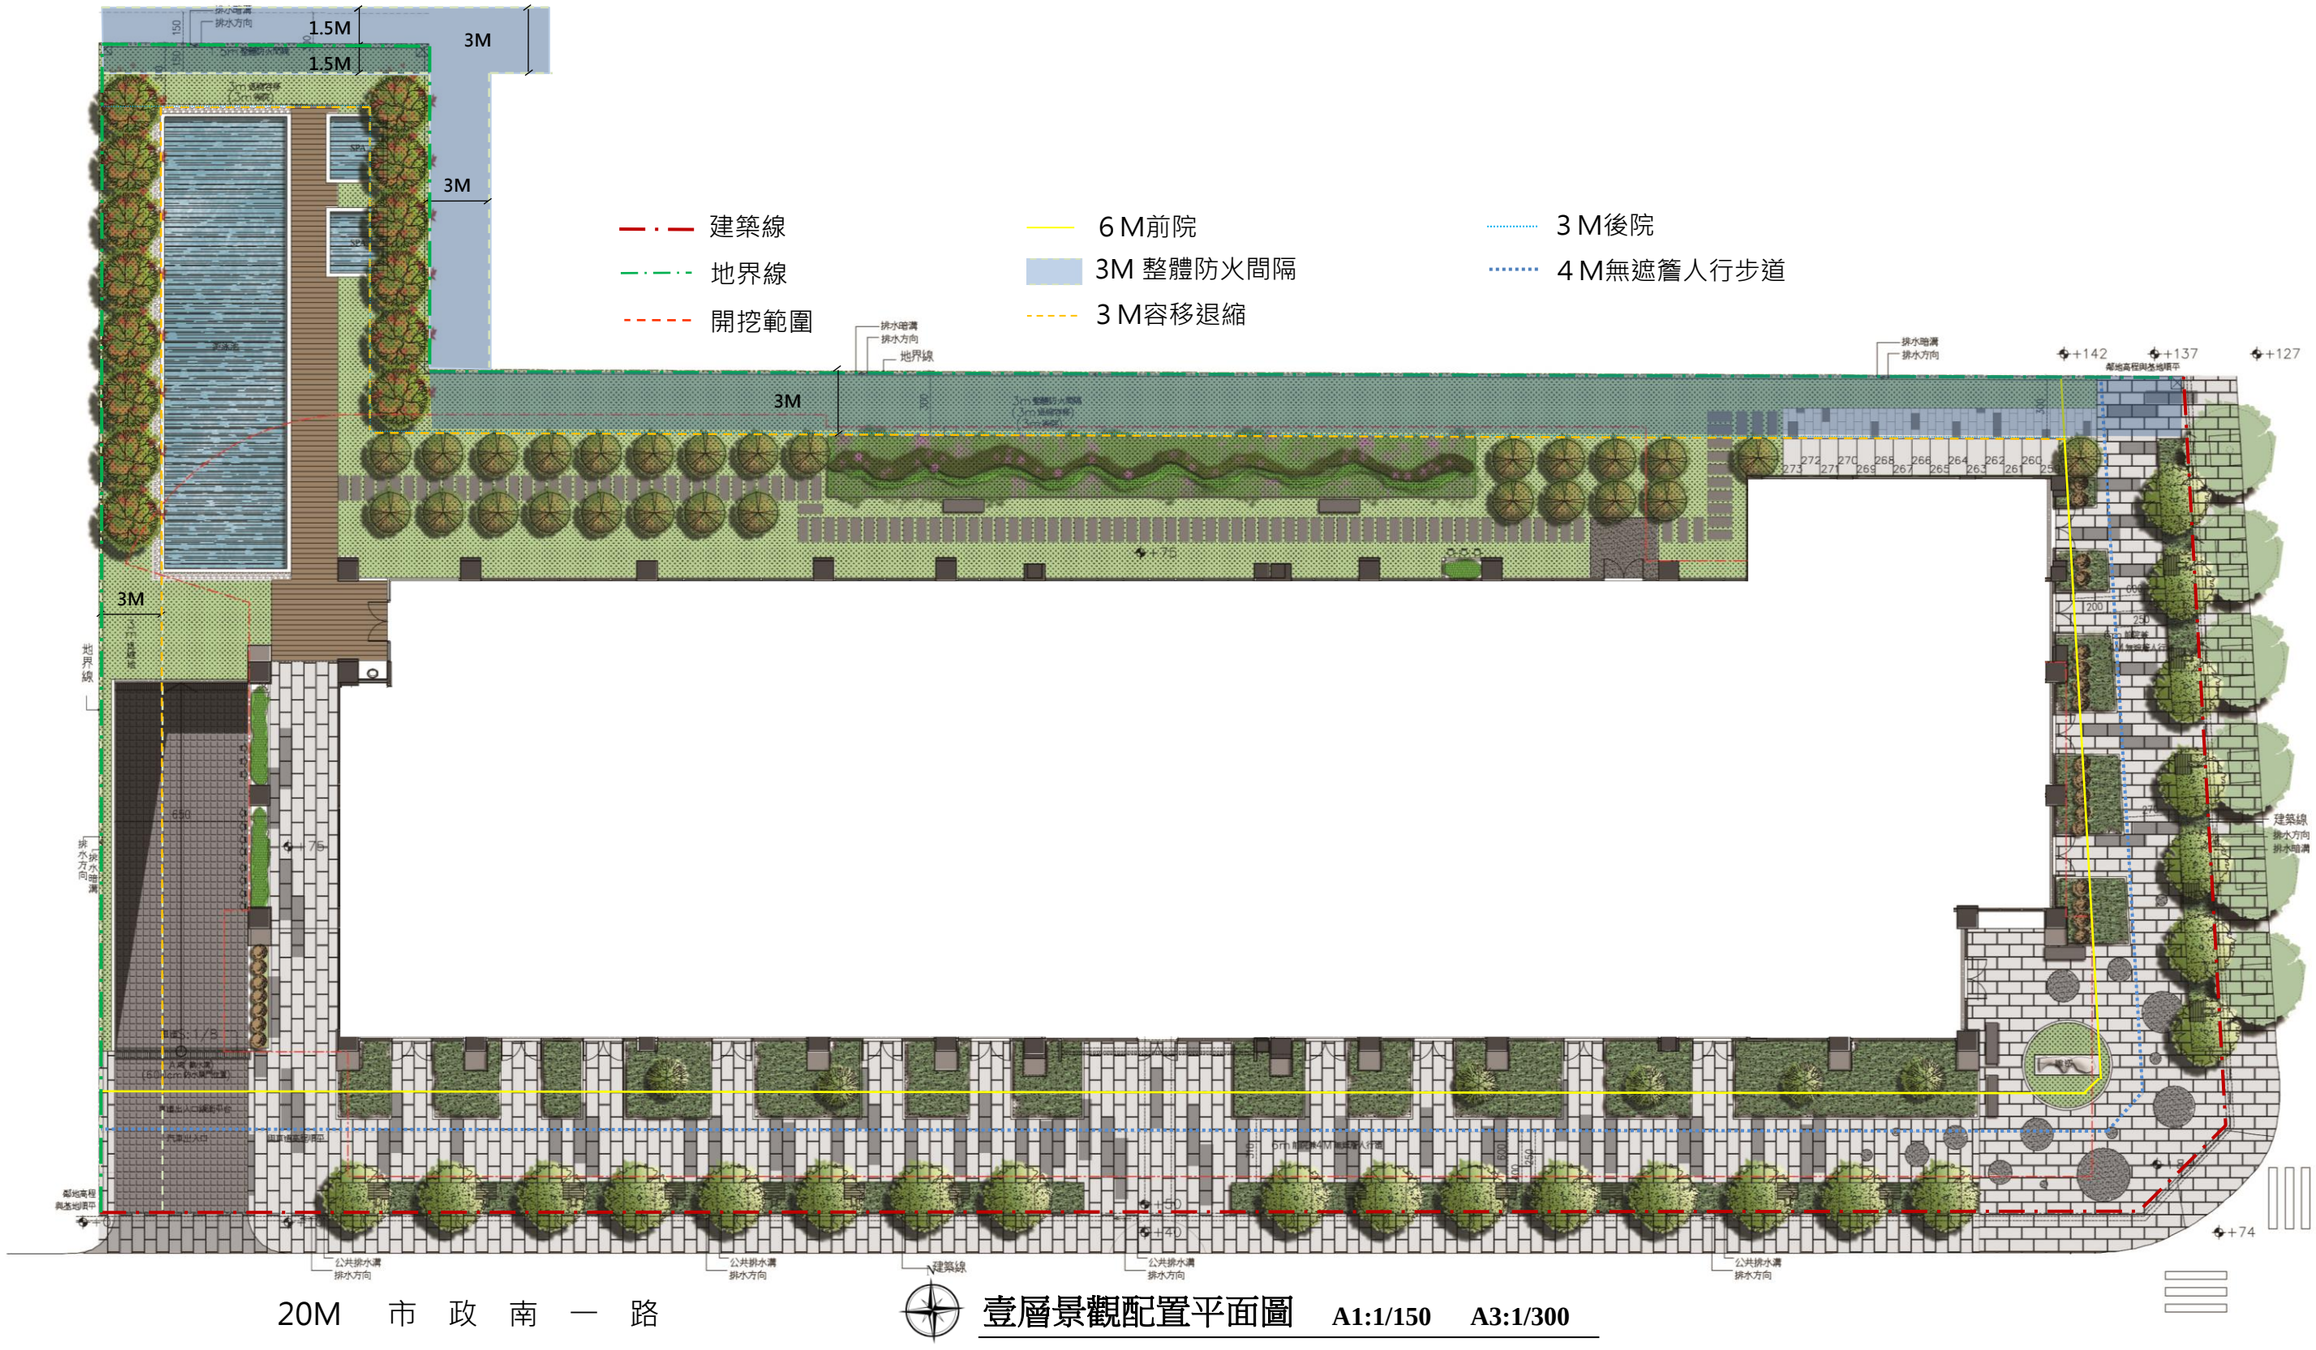

壹層景觀配置平面圖 A1:1/150 A3:1/300