
◈ 一層景觀平面圖

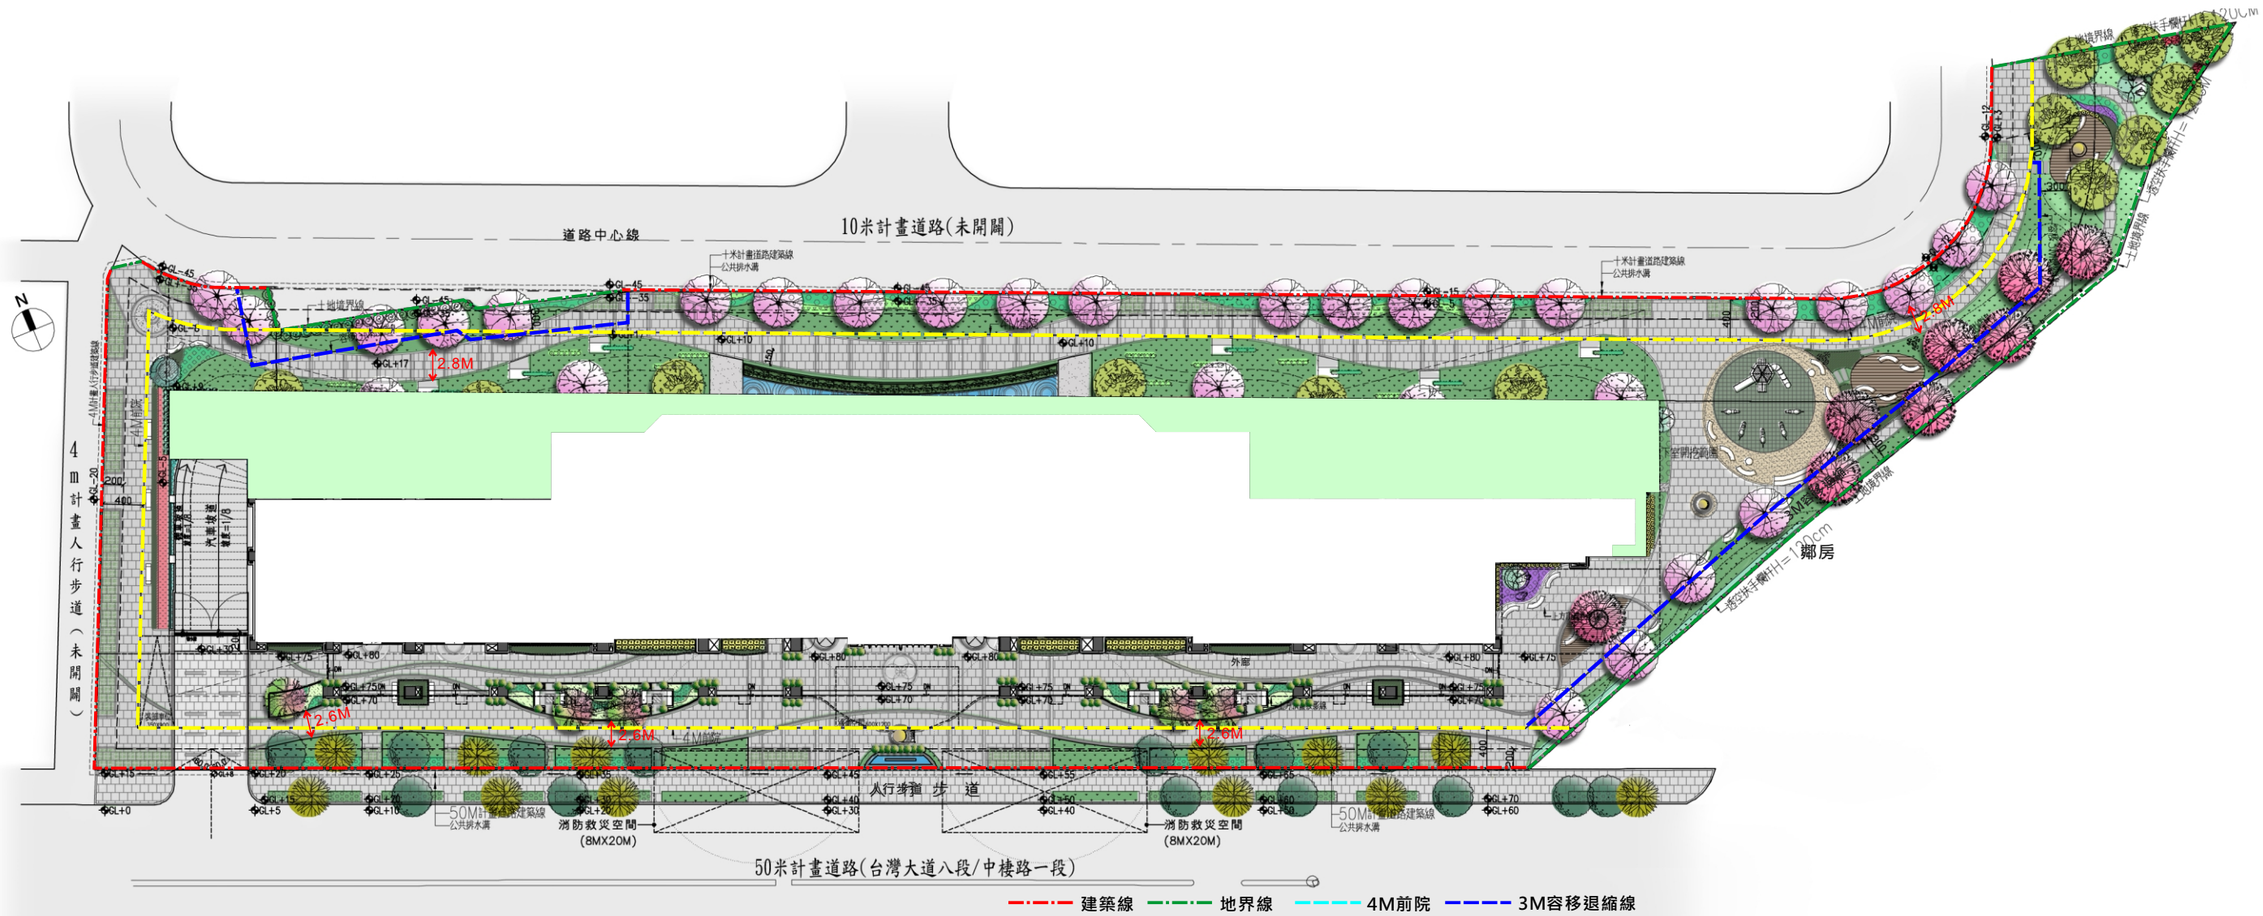

一層景觀平面圖 S=1/600