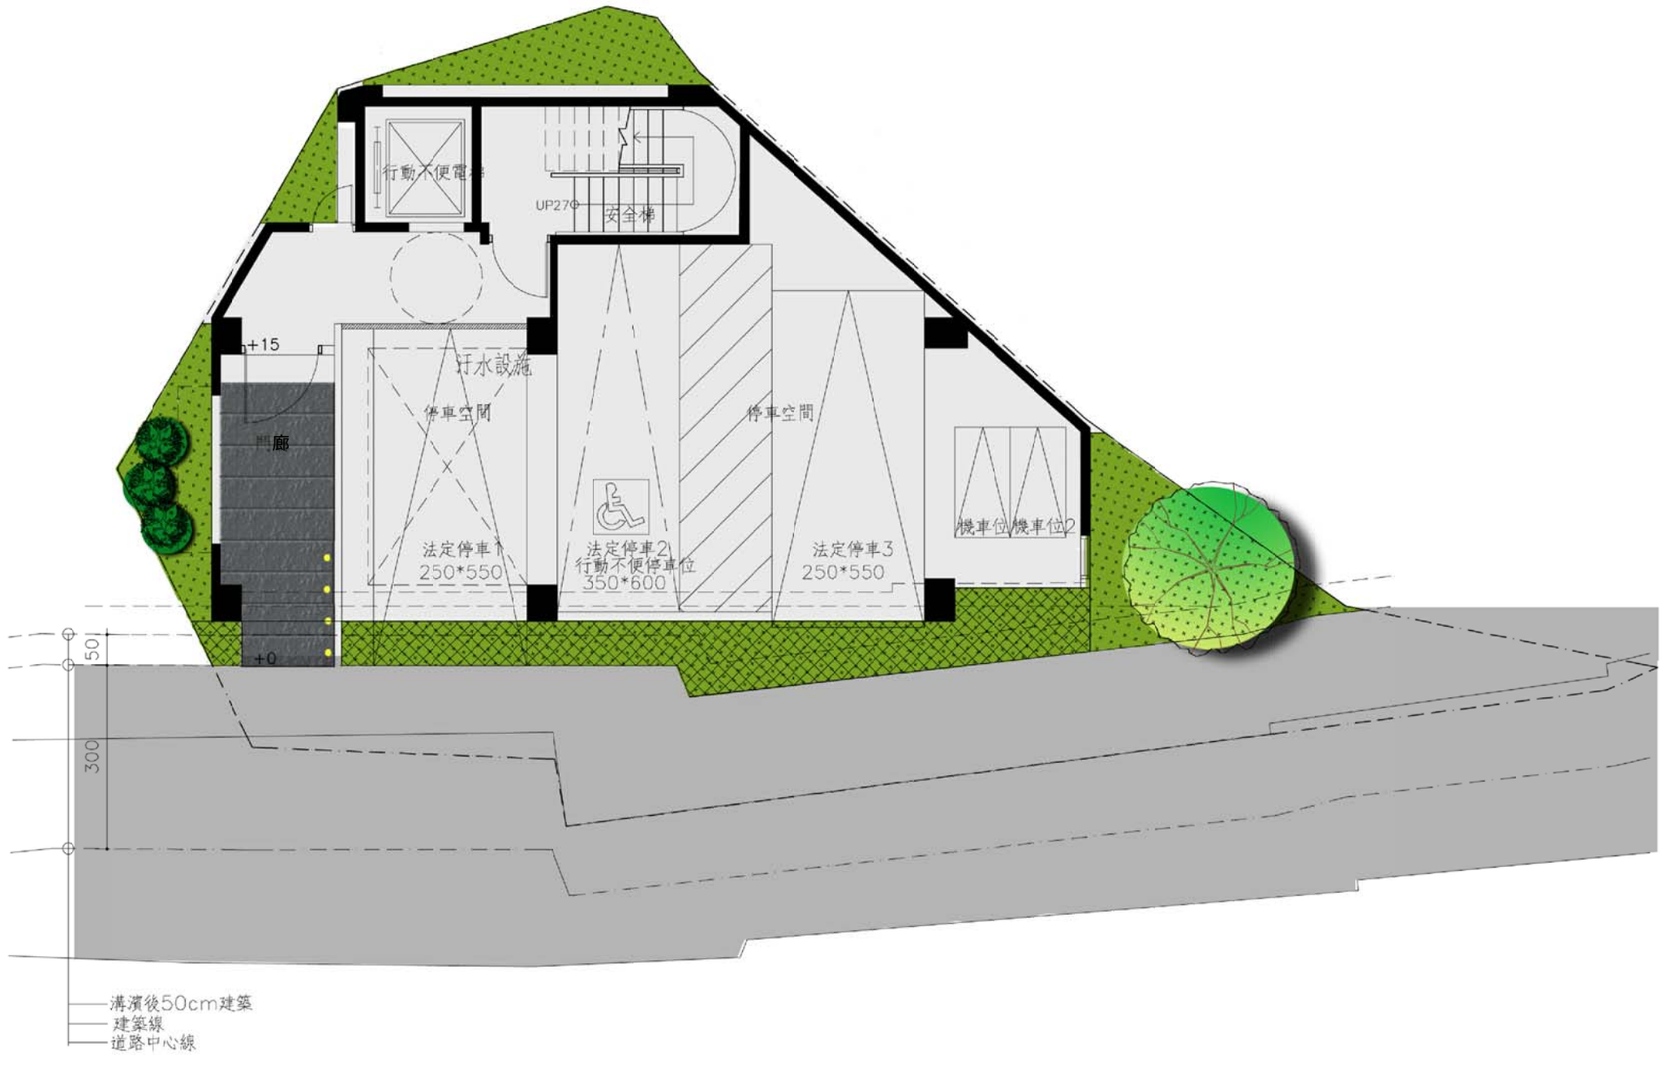

行動不便電梯
UP270
安全梯
+15
汙水設施
停車空間
停車空間
門廊
機車位
機車位2
法定停車1
250*550
法定停車2
行動不便停車位
350*600
法定停車3
250*550
+0
50
300
溝濱後50cm建築
建築線
道路中心線