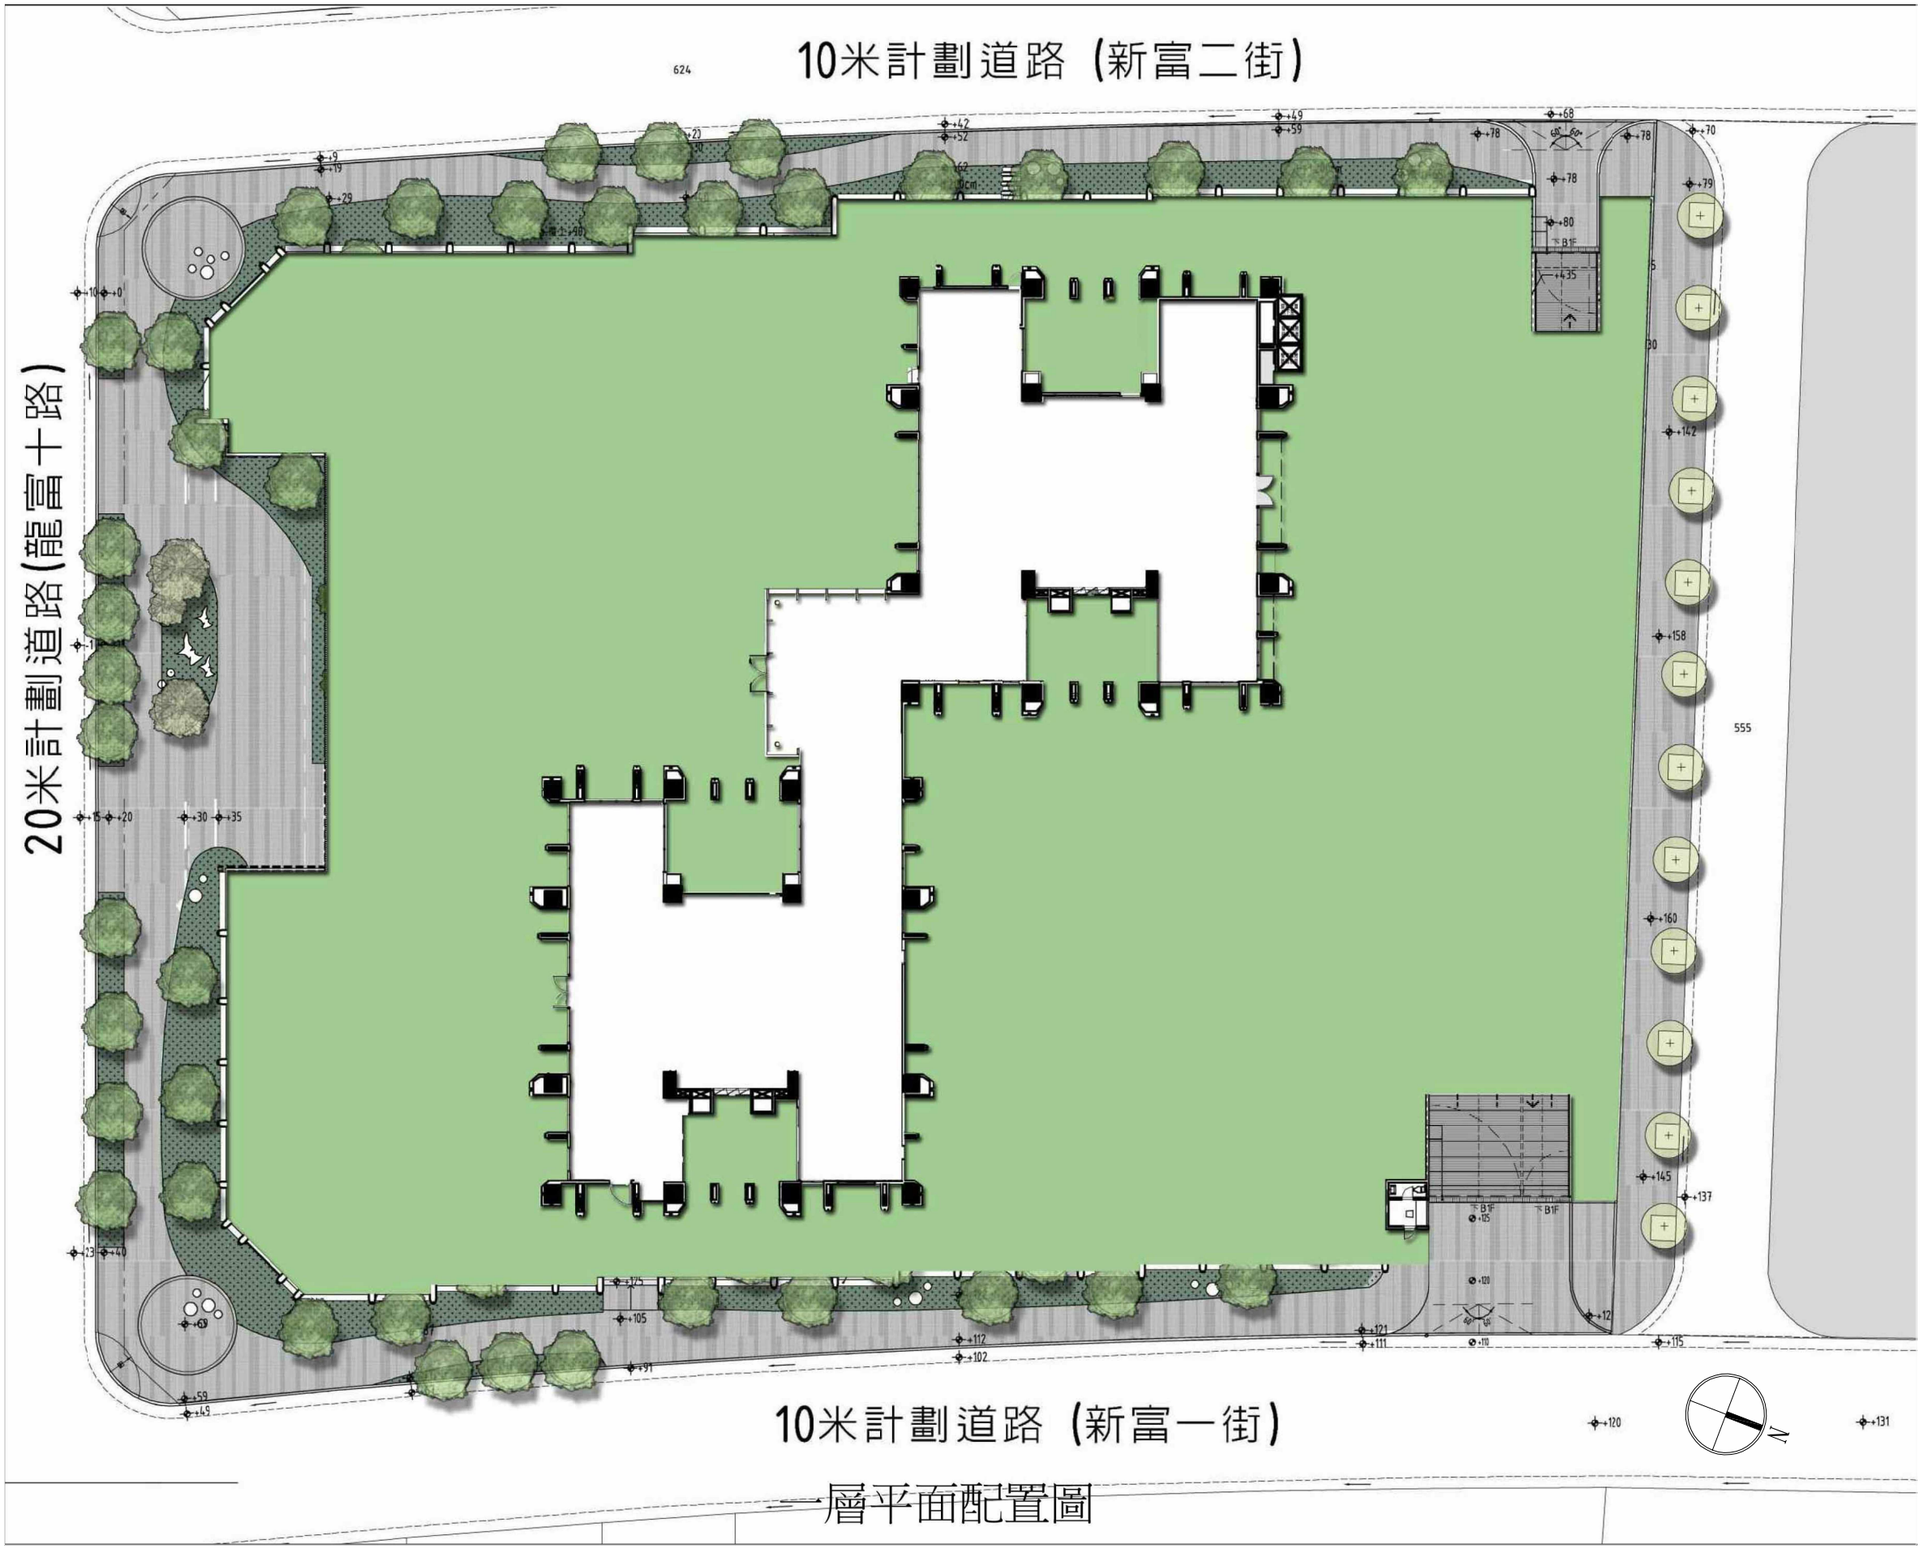


一層平面配置圖

悅騰建設股份有限公司台中市南屯區新富段607等1筆地號集合住宅新建工程-公共藝術品審議報告書	王森主建築師事務所 W.C.C.A. Architect.Planner.Engineer.Interior	圖名	比例 1:400 日期：2016/07/22	公共藝術品審議 公開資料	頁次 28