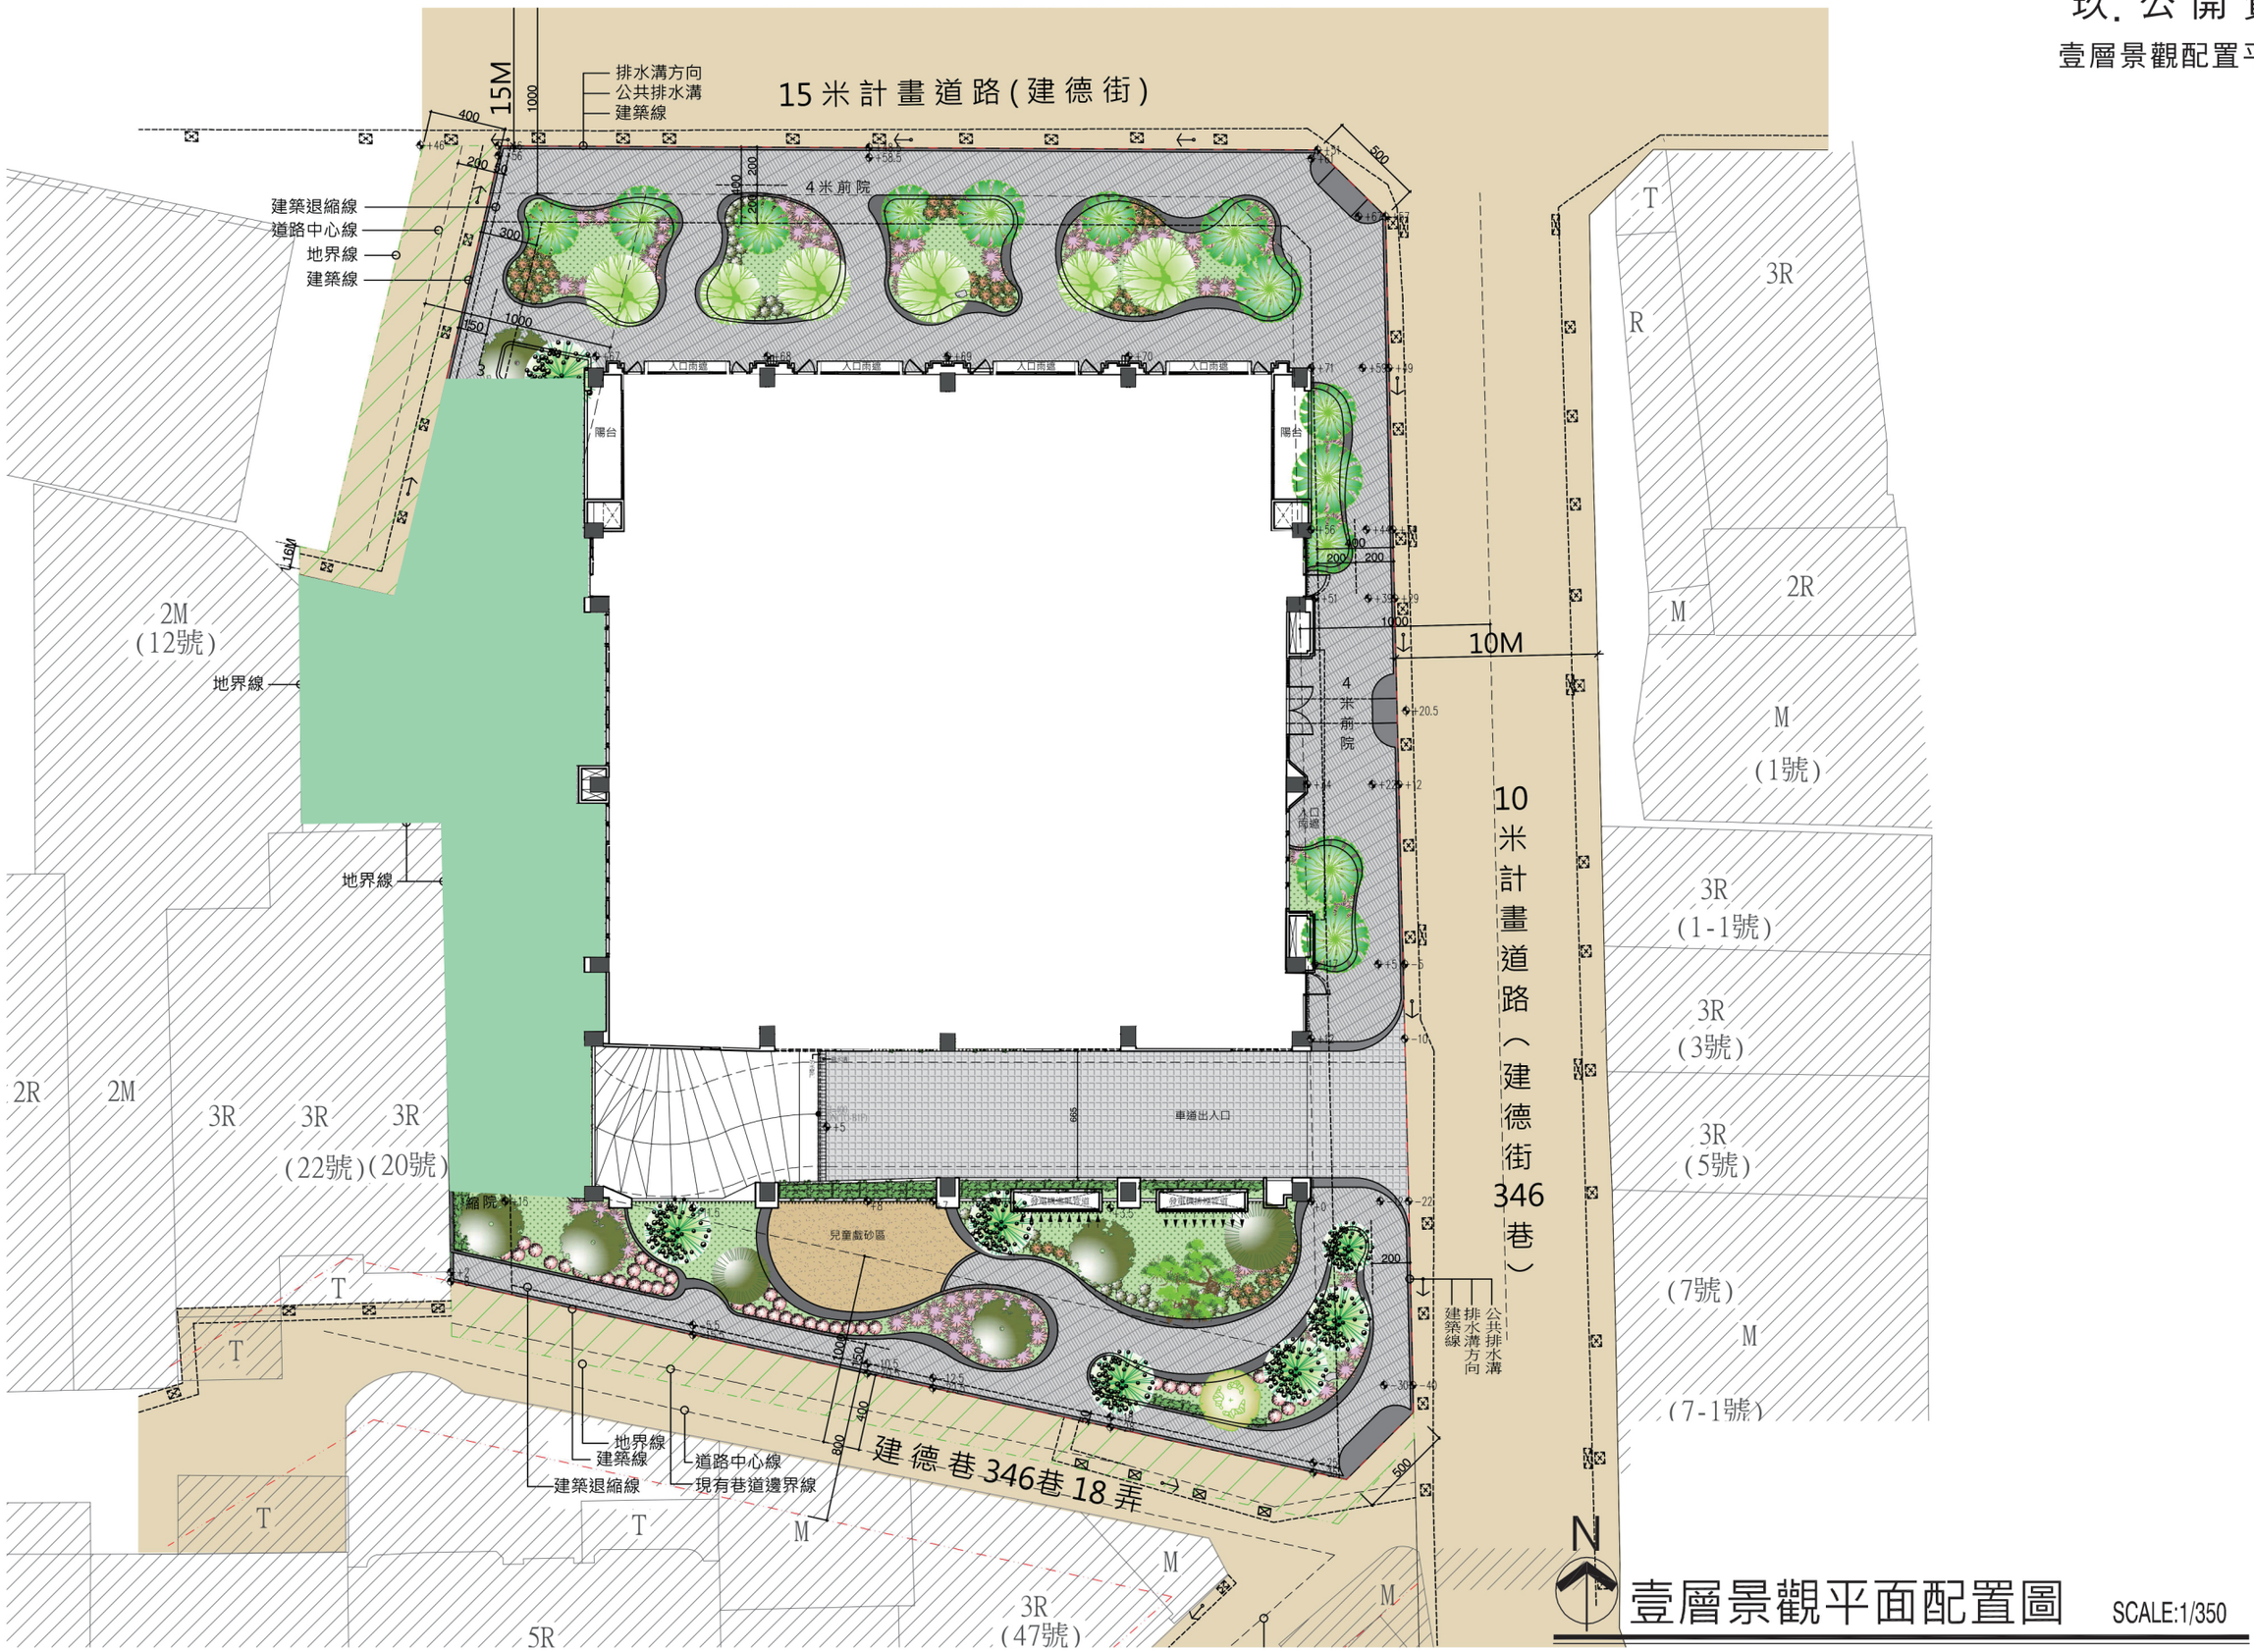
壹層景觀配置平面圖


15M
1000
排水溝方向
公共排水溝
建築線
15米計畫道路(建德街)
建築退縮線
道路中心線
地界線
建築線
4米前院
入口雨遮
陽台
2M
(12號)
地界線
地界線
2R
2M
3R
3R
3R
(22號)
(20號)
細院
T
T
T
T
T
M
M
M
5R
3R
(47號)
兒童戲砂區
車道出入口
地界線
建築線
建築退縮線
道路中心線
現有巷道邊界線
建德巷346巷18弄
10M
4米前院
10米計畫道路(建德街346巷)
排水溝方向
建築線
公共排水溝
T
R
3R
2R
M
M
(1號)
3R
(1-1號)
3R
(3號)
3R
(5號)
(7號)
M
(7-1號)
N
壹層景觀平面配置圖
SCALE:1/350