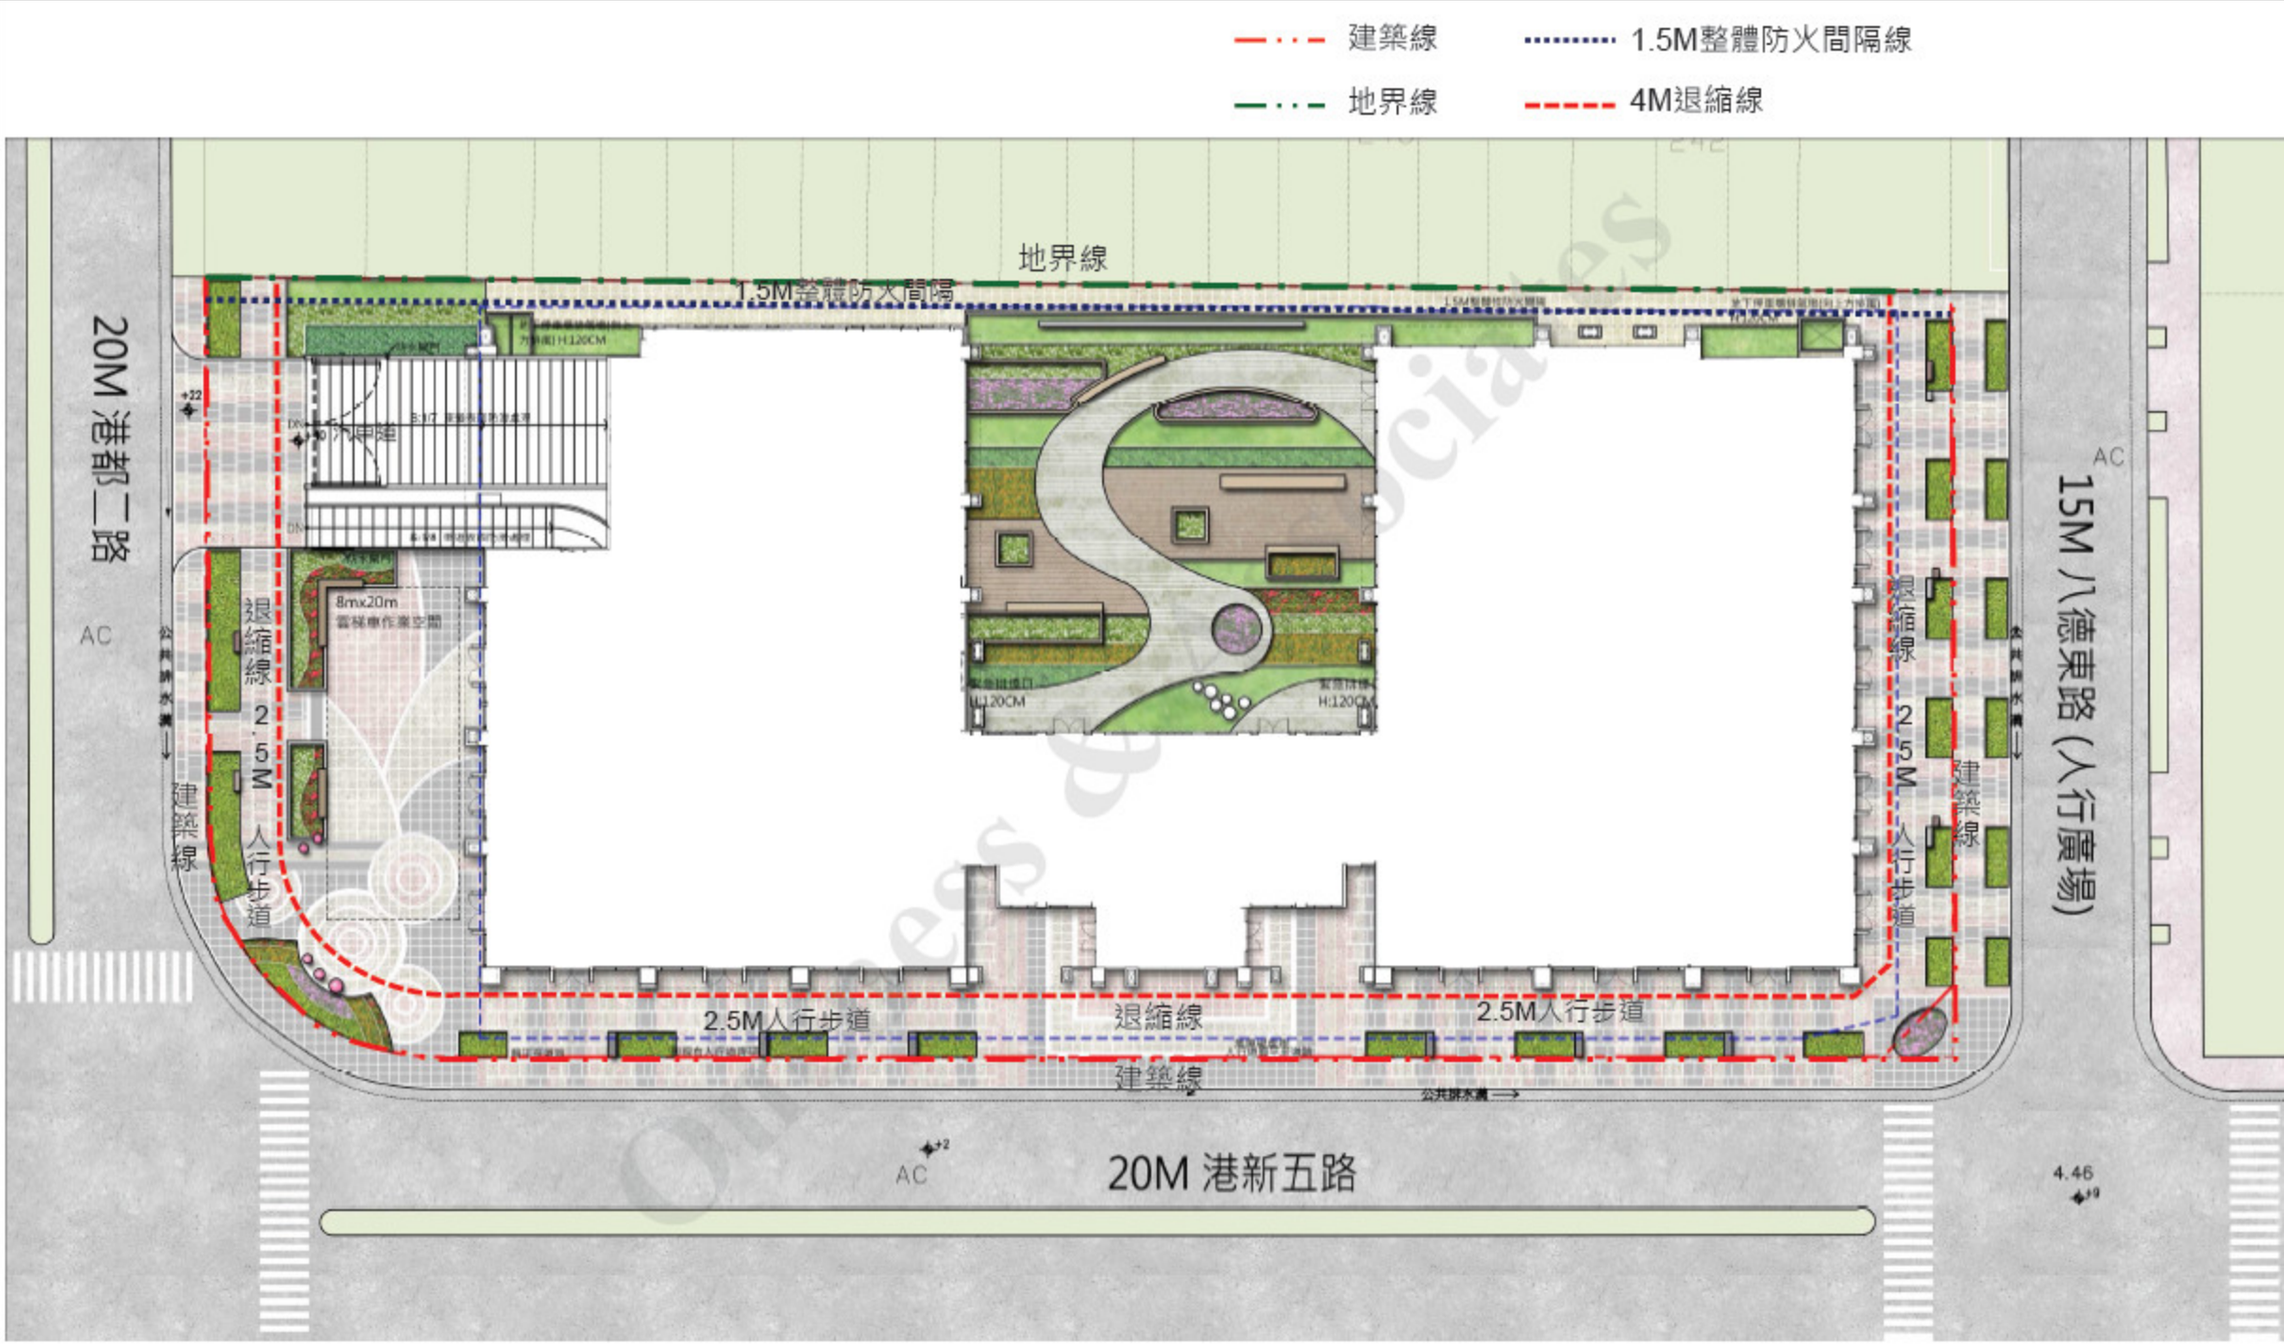
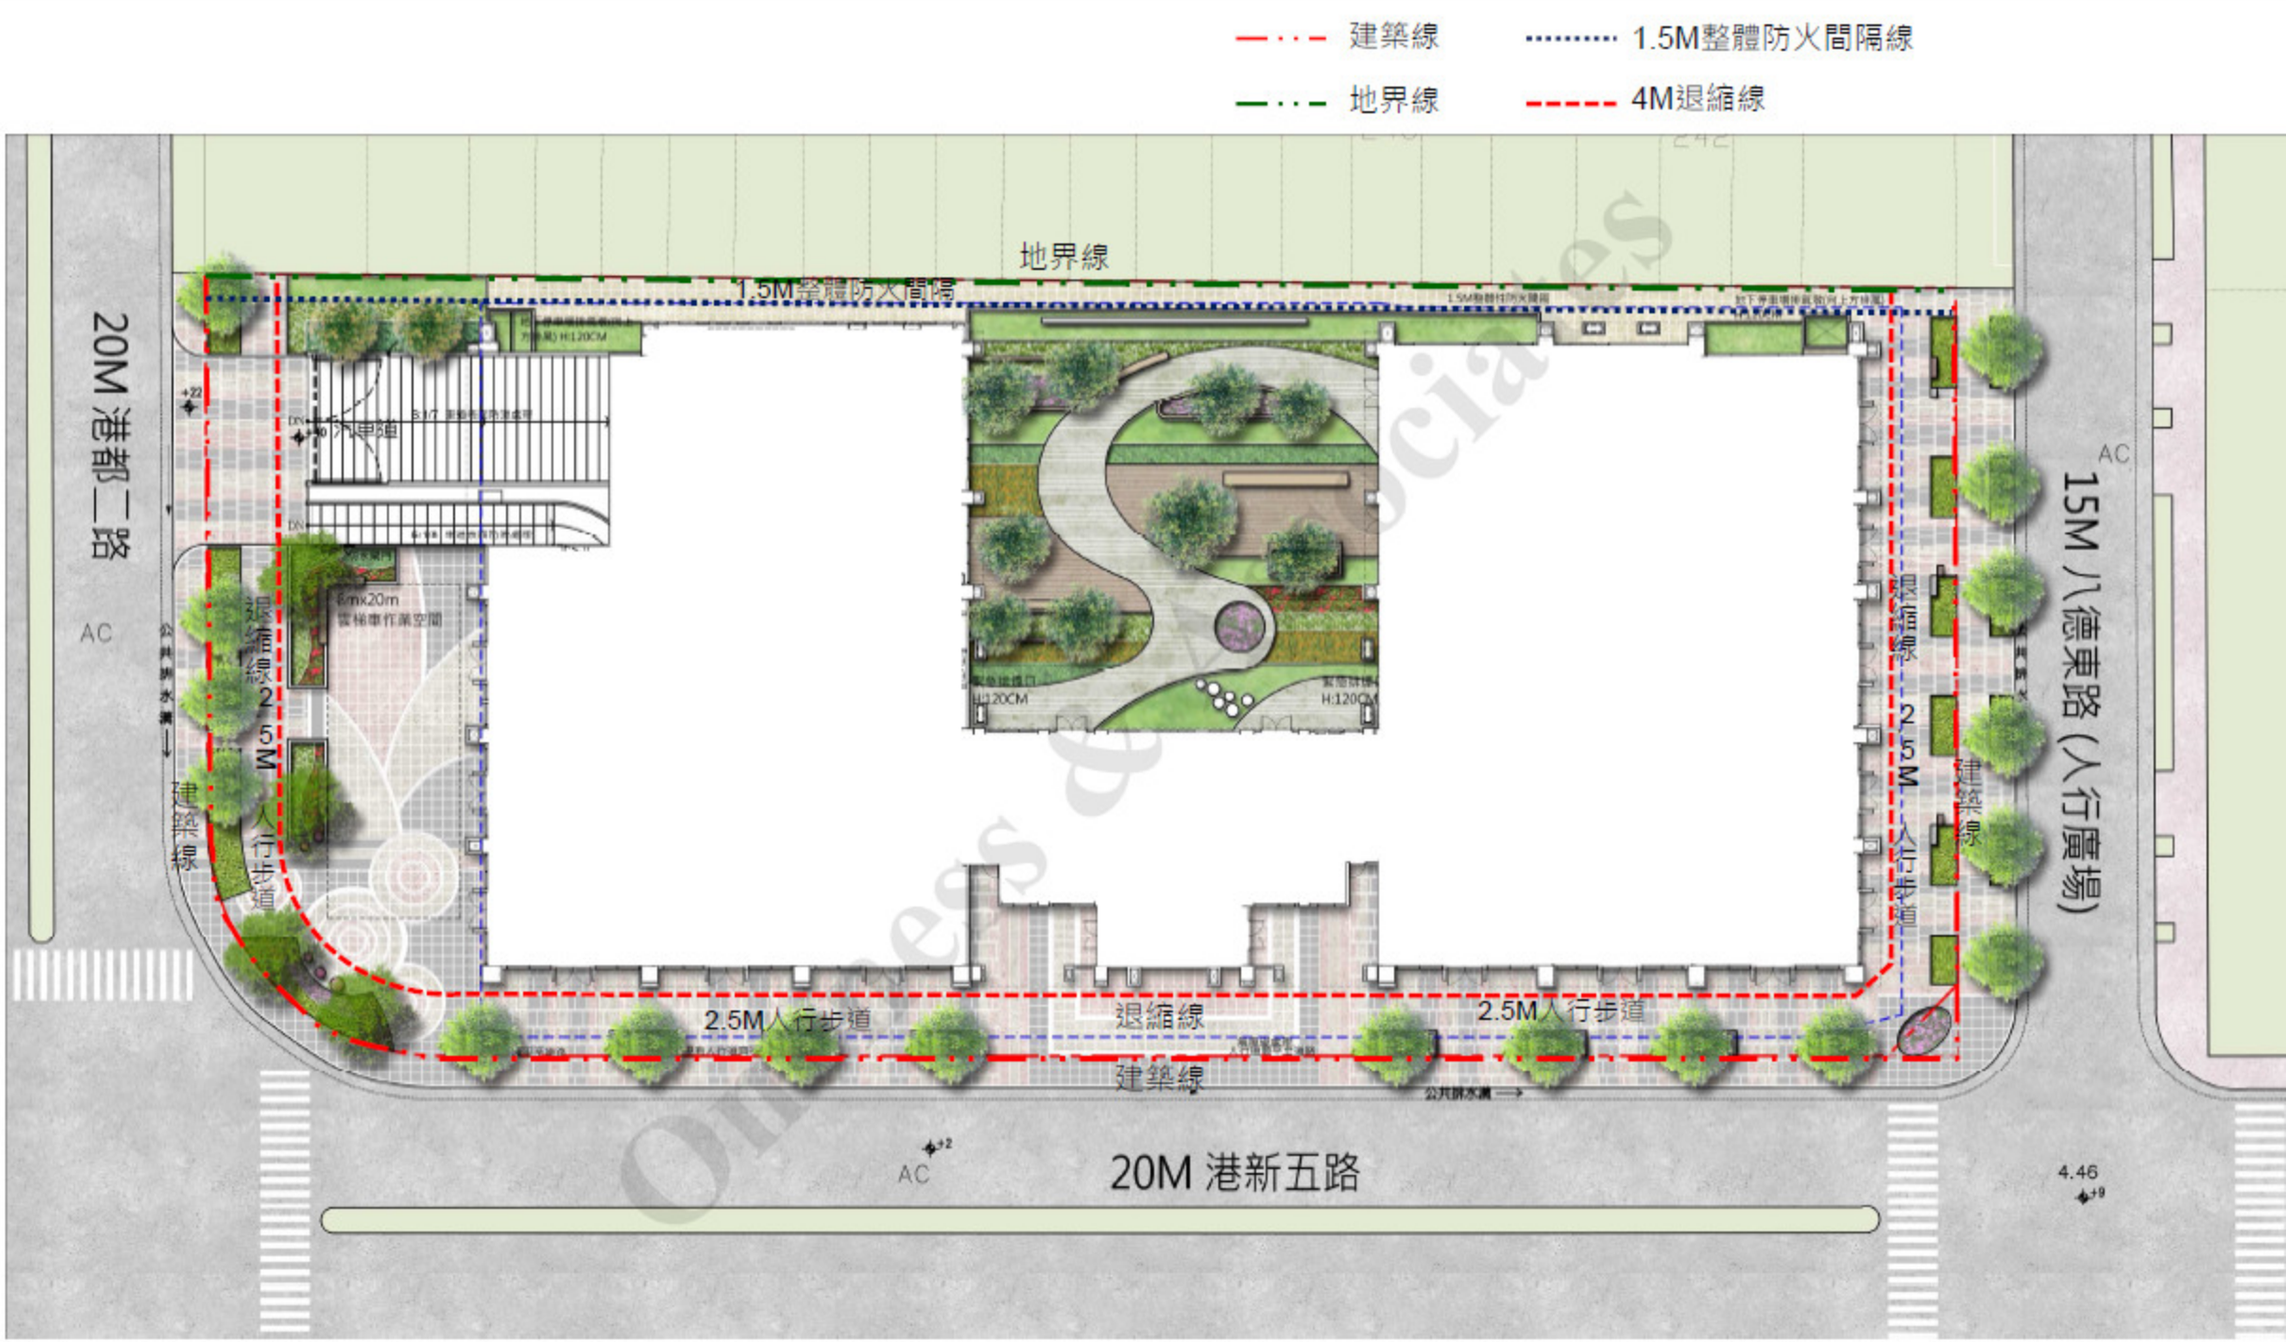

建築線
1.5M整體防火間隔線
地界線
4M退縮線
地界線
1.5M整體防火間隔
20M 港都二路
15M 八德東路 (人行廣場)
20M 港新五路
退縮線 2.5M 人行步道
8mx20m
雲梯車作業空間
2.5M人行步道
退縮線
2.5M人行步道
建築線
AC
4.46


建築線
1.5M整體防火間隔線
地界線
4M退縮線
地界線
1.5M整體防火間隔
20M 港都二路
15M 八德東路 (人行廣場)
20M 港新五路
AC
汽車道
6mx20m
雲梯車作業空間
退縮線2.5M人行步道
建築線
2.5M人行步道
退縮線
2.5M人行步道
建築線
公共排水溝
4.46