
資訊公開內容

附件

壹層景觀平面圖

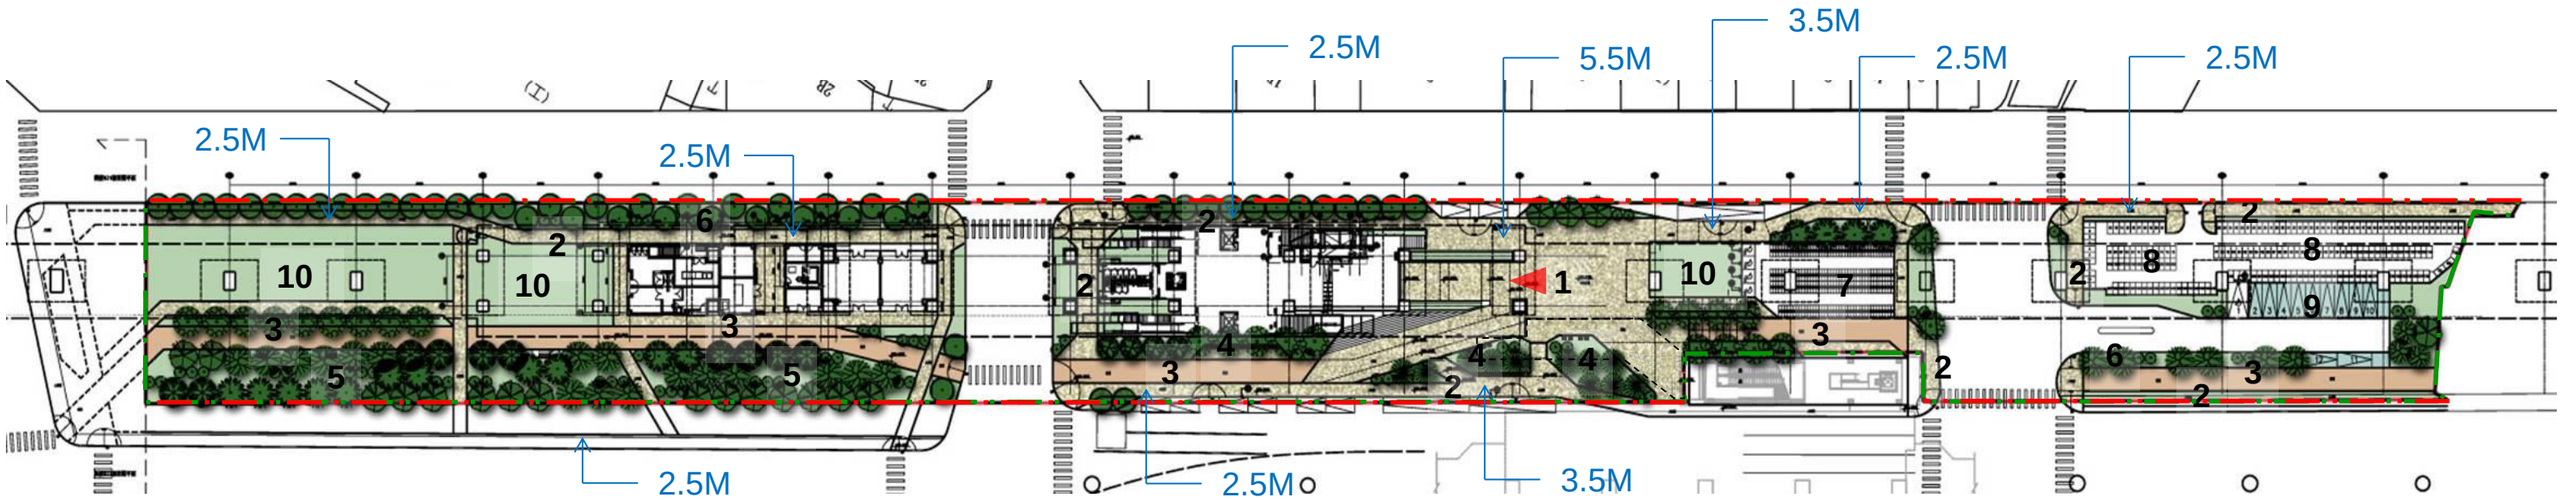

1.入口廣場

2.人行道(1.5M以上，分流總寬為2.5M)

3.自行車道(4M)

4.休閒綠帶

5.林蔭綠帶

6.行道樹

7.自行車停車區

8.機車停車區

9.汽車停車區

10.預留空間

透水高壓混凝土鋪面

透水彩色混凝土鋪面

植草磚鋪面

車站入口