
7-8 資訊公開圖說– 壹層景觀平面圖

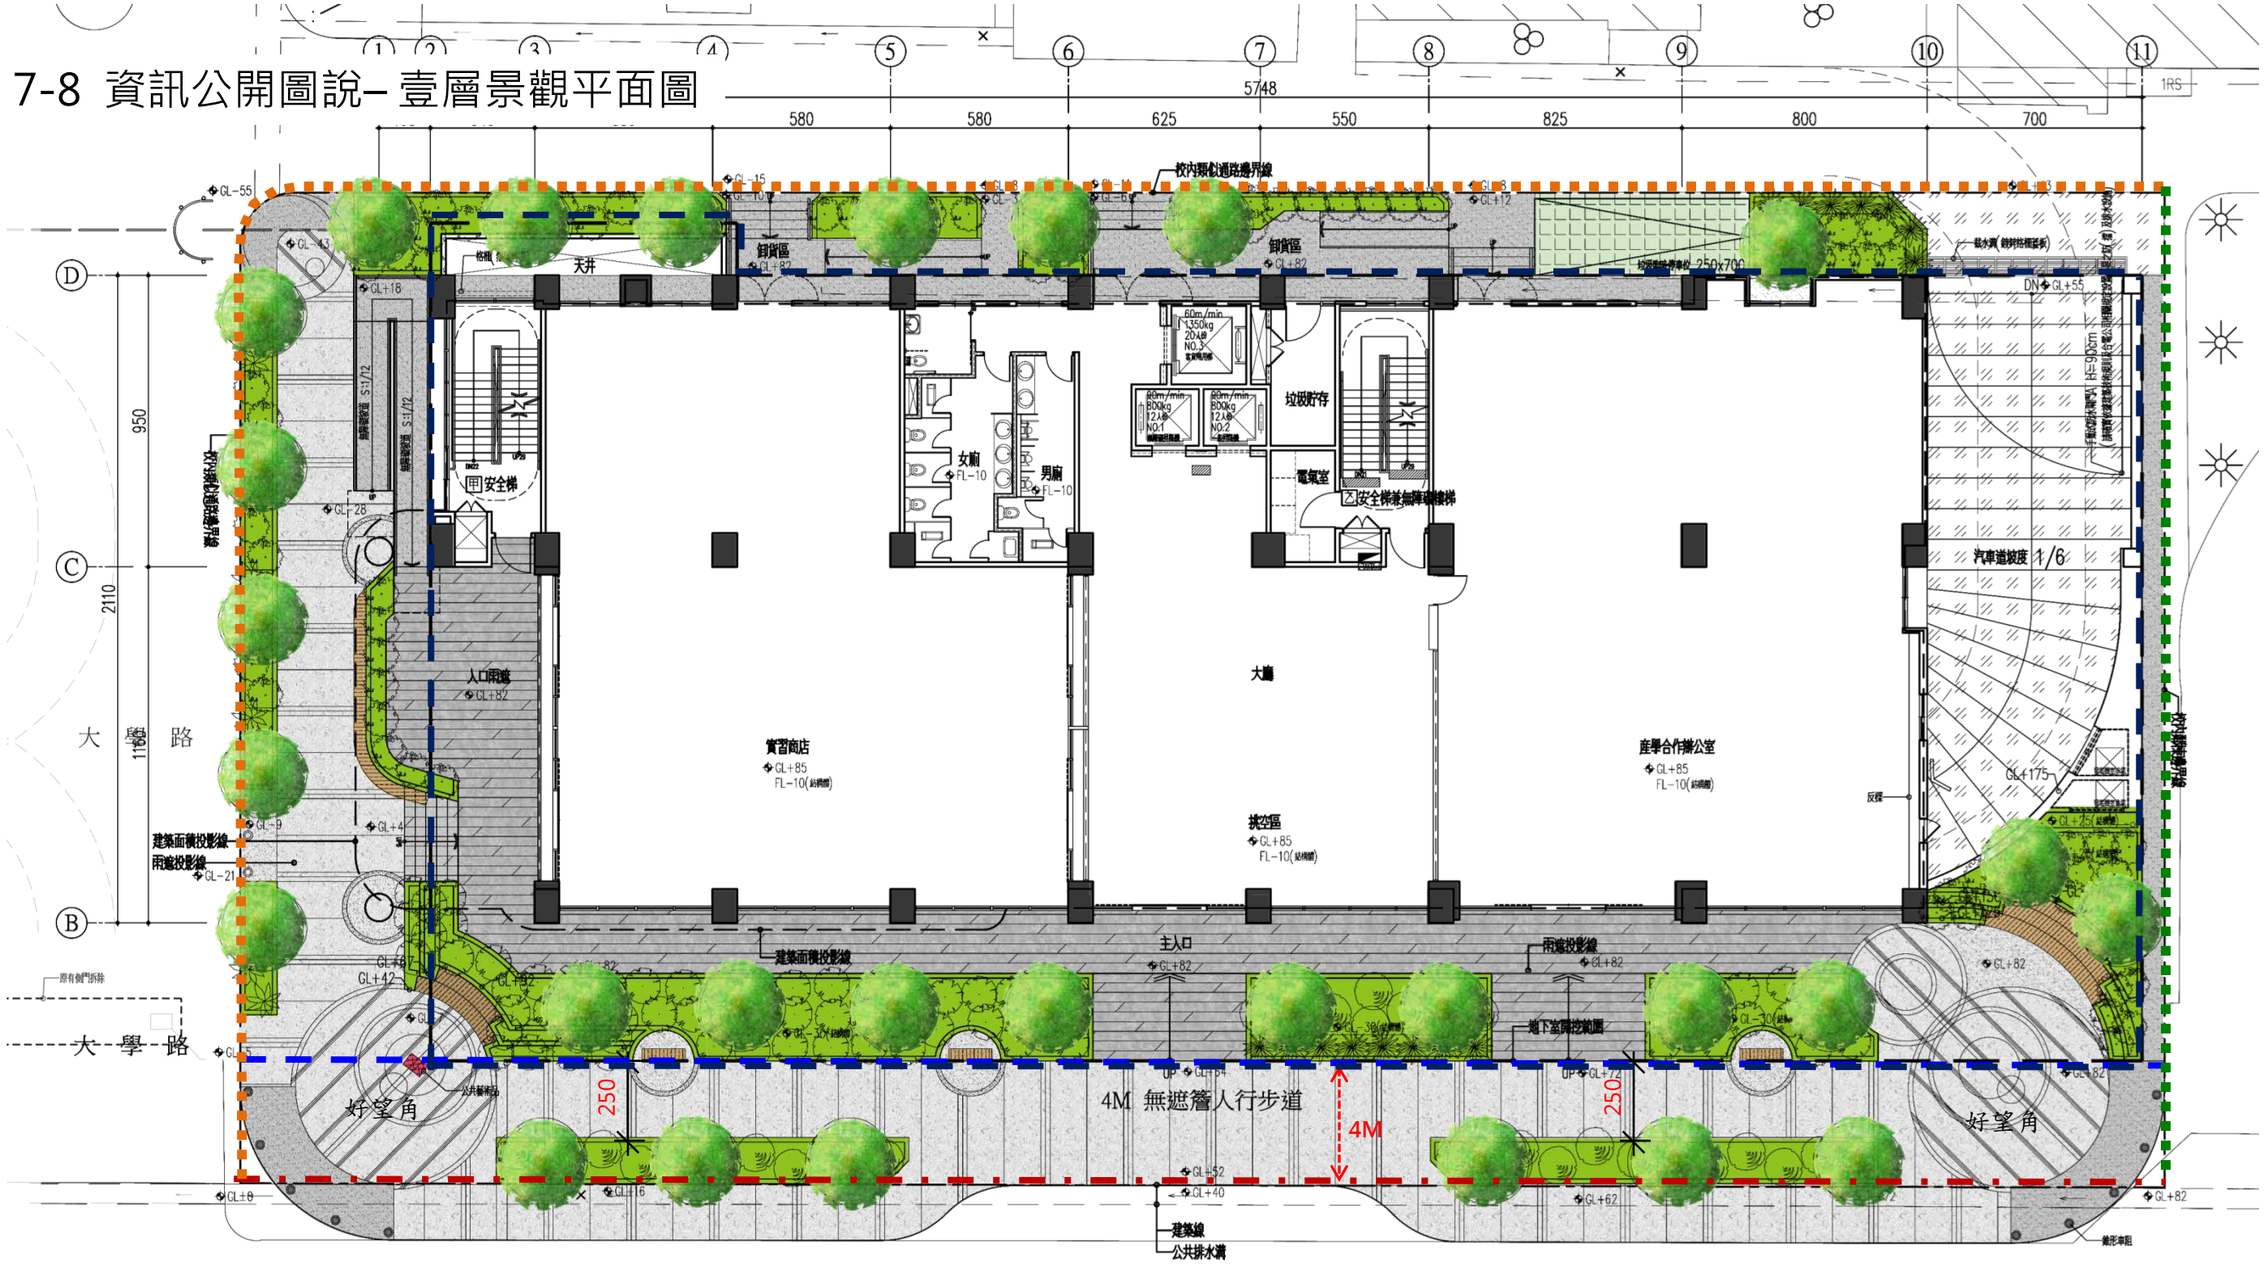

■ 圖例


- 灰色系板岩磚
- 灰色系透水磚
- 植草磚
- 抿石子
- 抿石子+車道磚
- 綠化
- 街道家具
- 4米無遮簷退縮線
- 建築線
- 地下室開挖範圍
- 校內類似通路邊界線
- 校內鄰棟邊界線

N


■ 材質示意圖



灰色系板岩磚

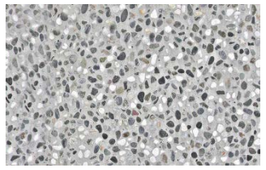

抿石子

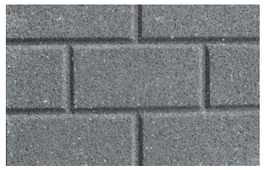

灰色系透水磚



抿石子+車道磚

▲ 一層景觀平面配置圖



植草磚