
一、壹層景觀平面圖

G13 北側基地植栽配置圖

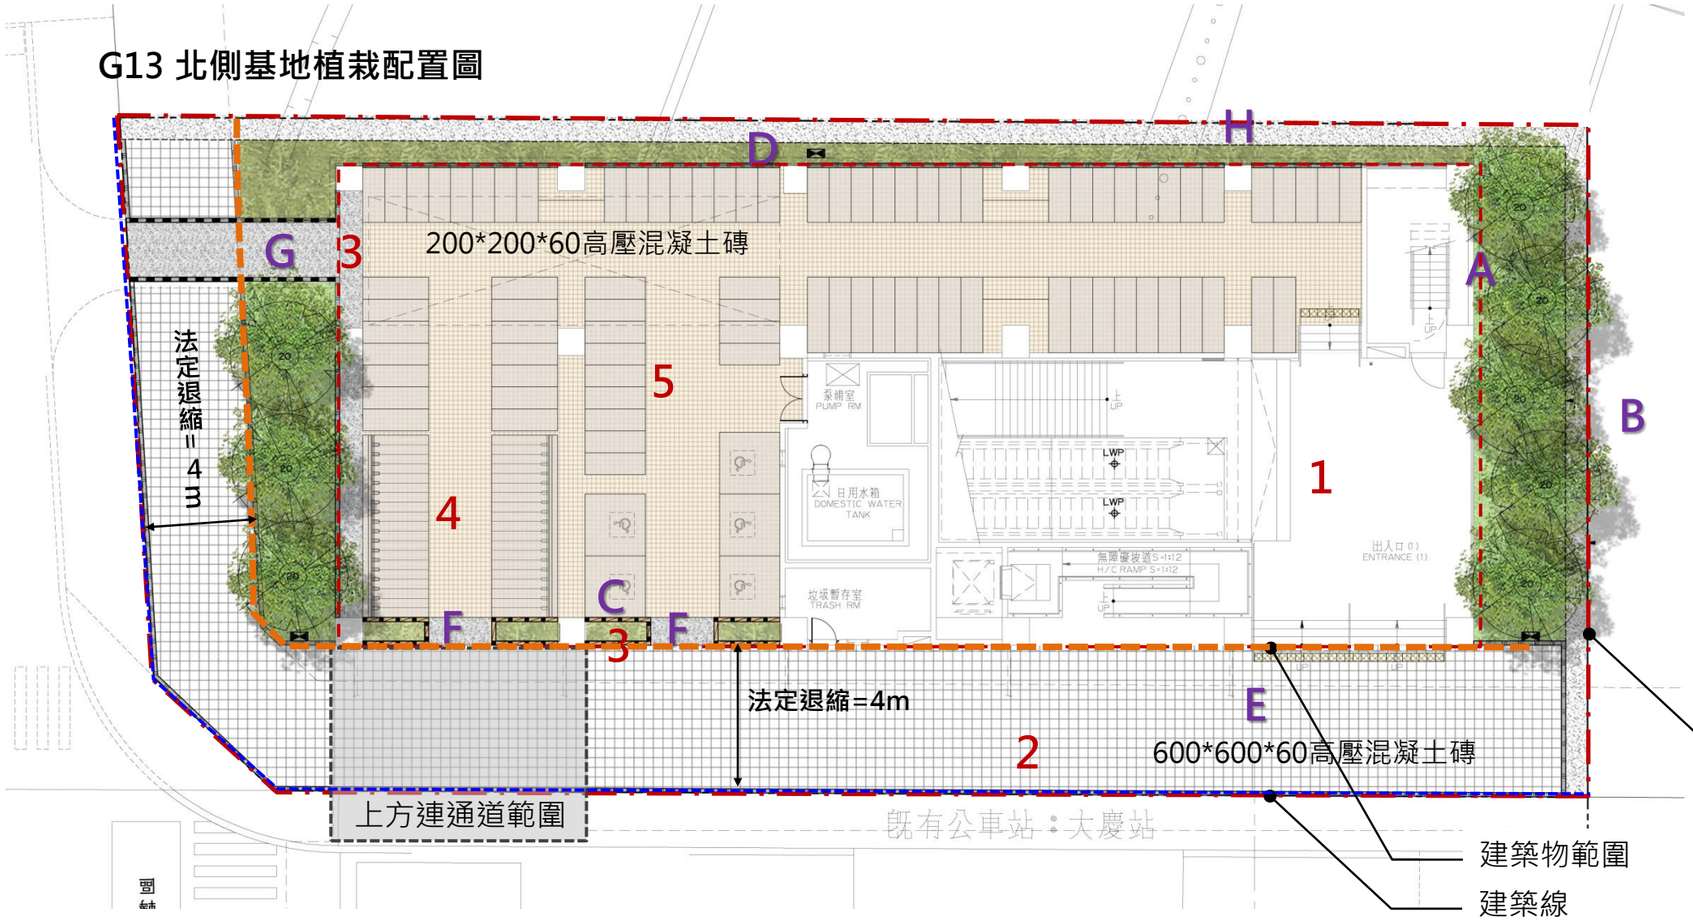


空間分區
1 出入口
2 人行道
3 機車出入口
4 自行車停車區
5 機車停車區

植栽及鋪面
A 台灣欒樹(13株)
B 百慕達草
C 六月雪
D 月橘
E 高壓混凝土磚
F 抿石子
G 瀝青混凝土
H 卵石排水溝

境界線
建築線
站體投影範圍

G13 南側基地植栽說明

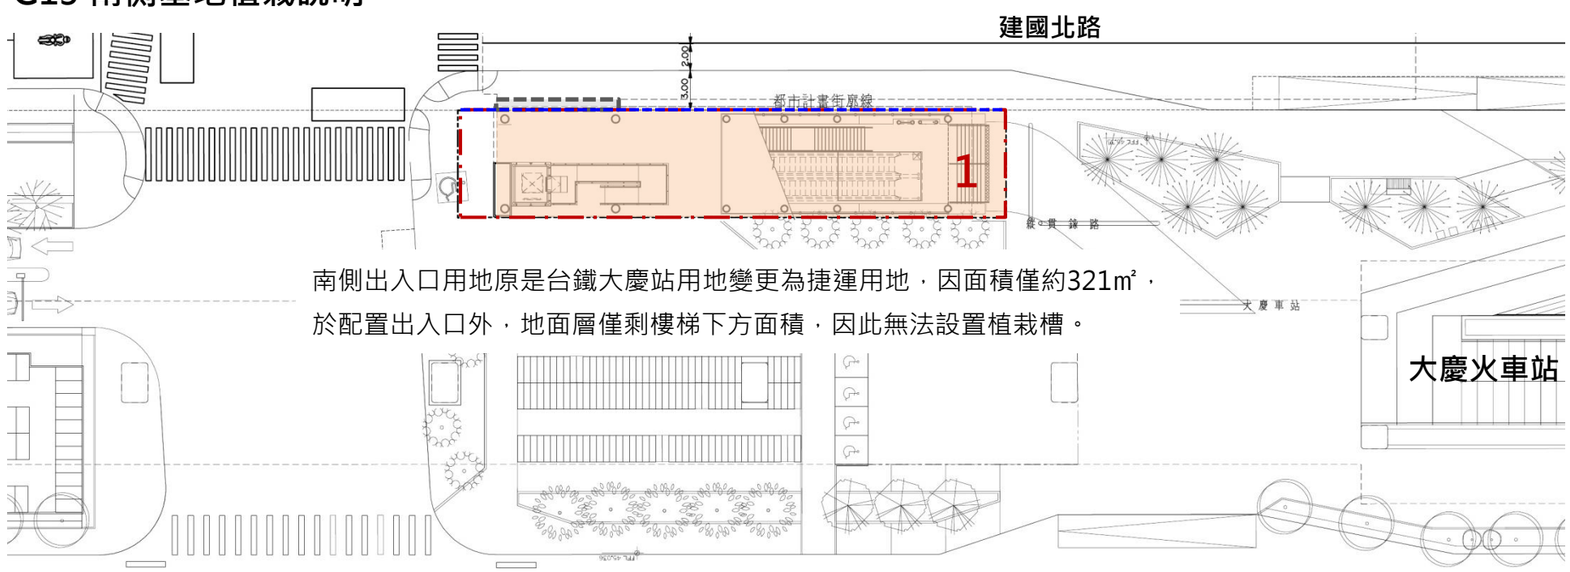

南側出入口用地原是台鐵大慶站用地變更為捷運用地，因面積僅約321㎡，於配置出入口外，地面層僅剩樓梯下方面積，因此無法設置植栽槽。