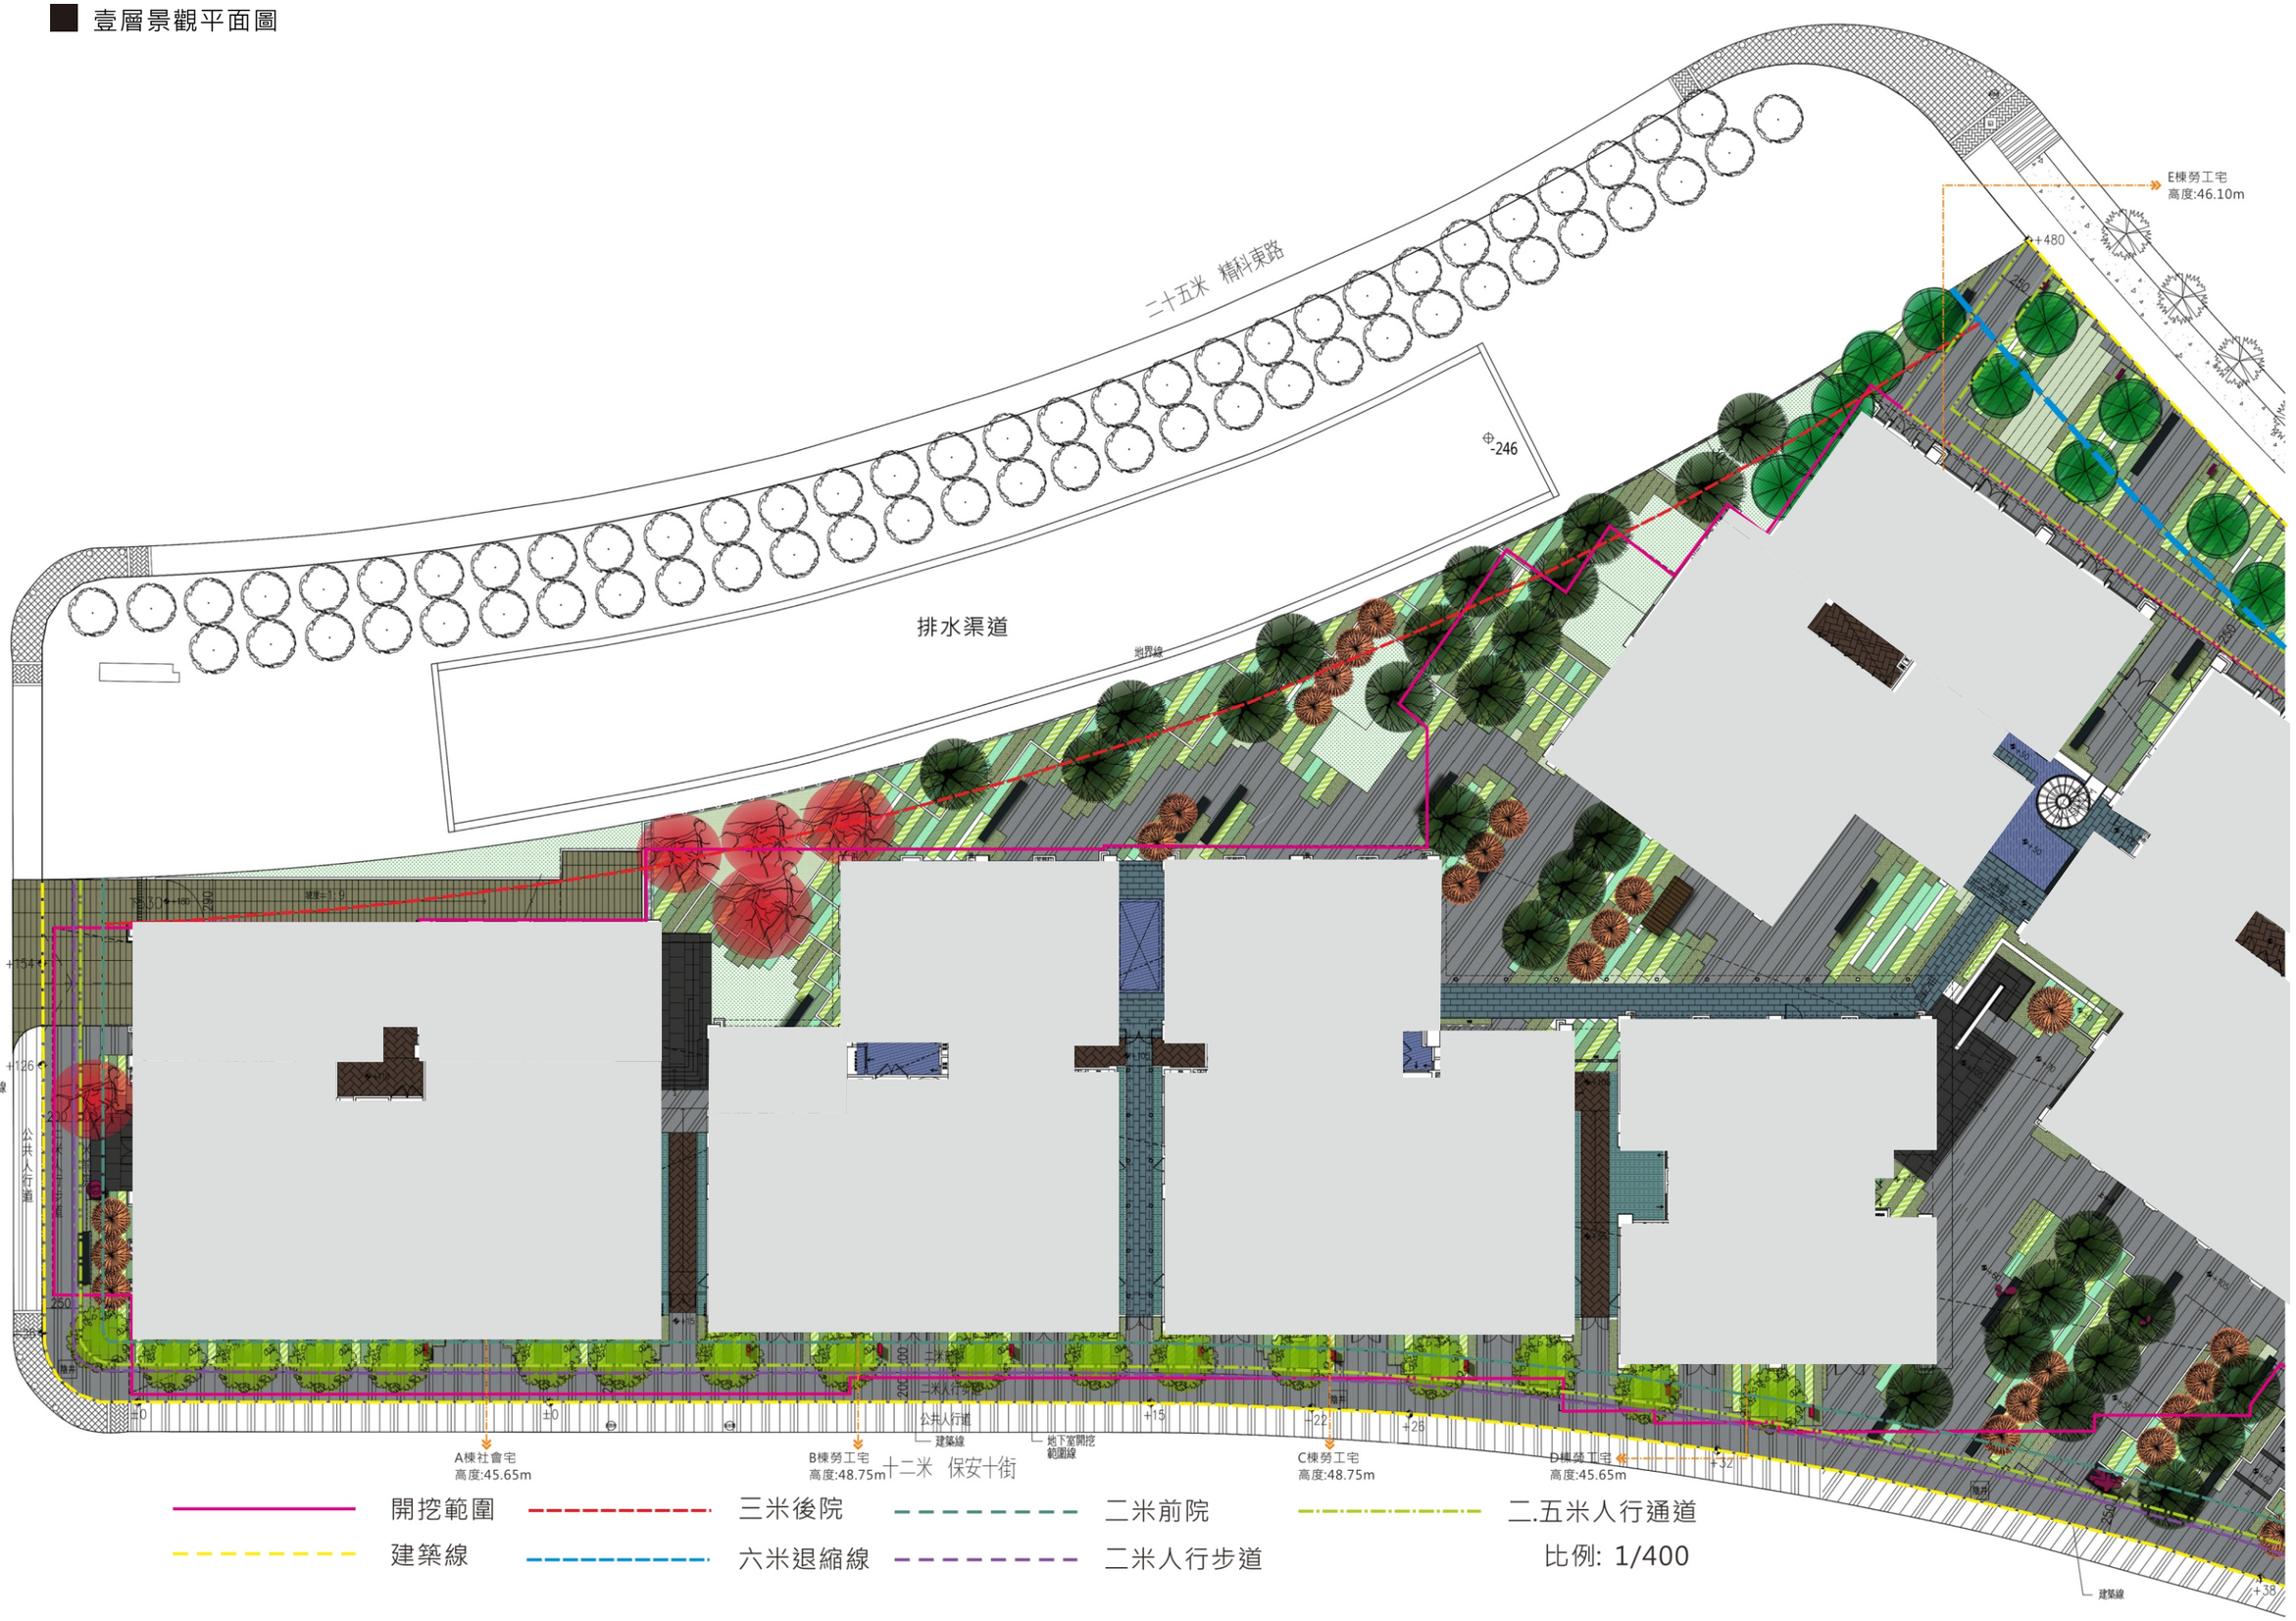
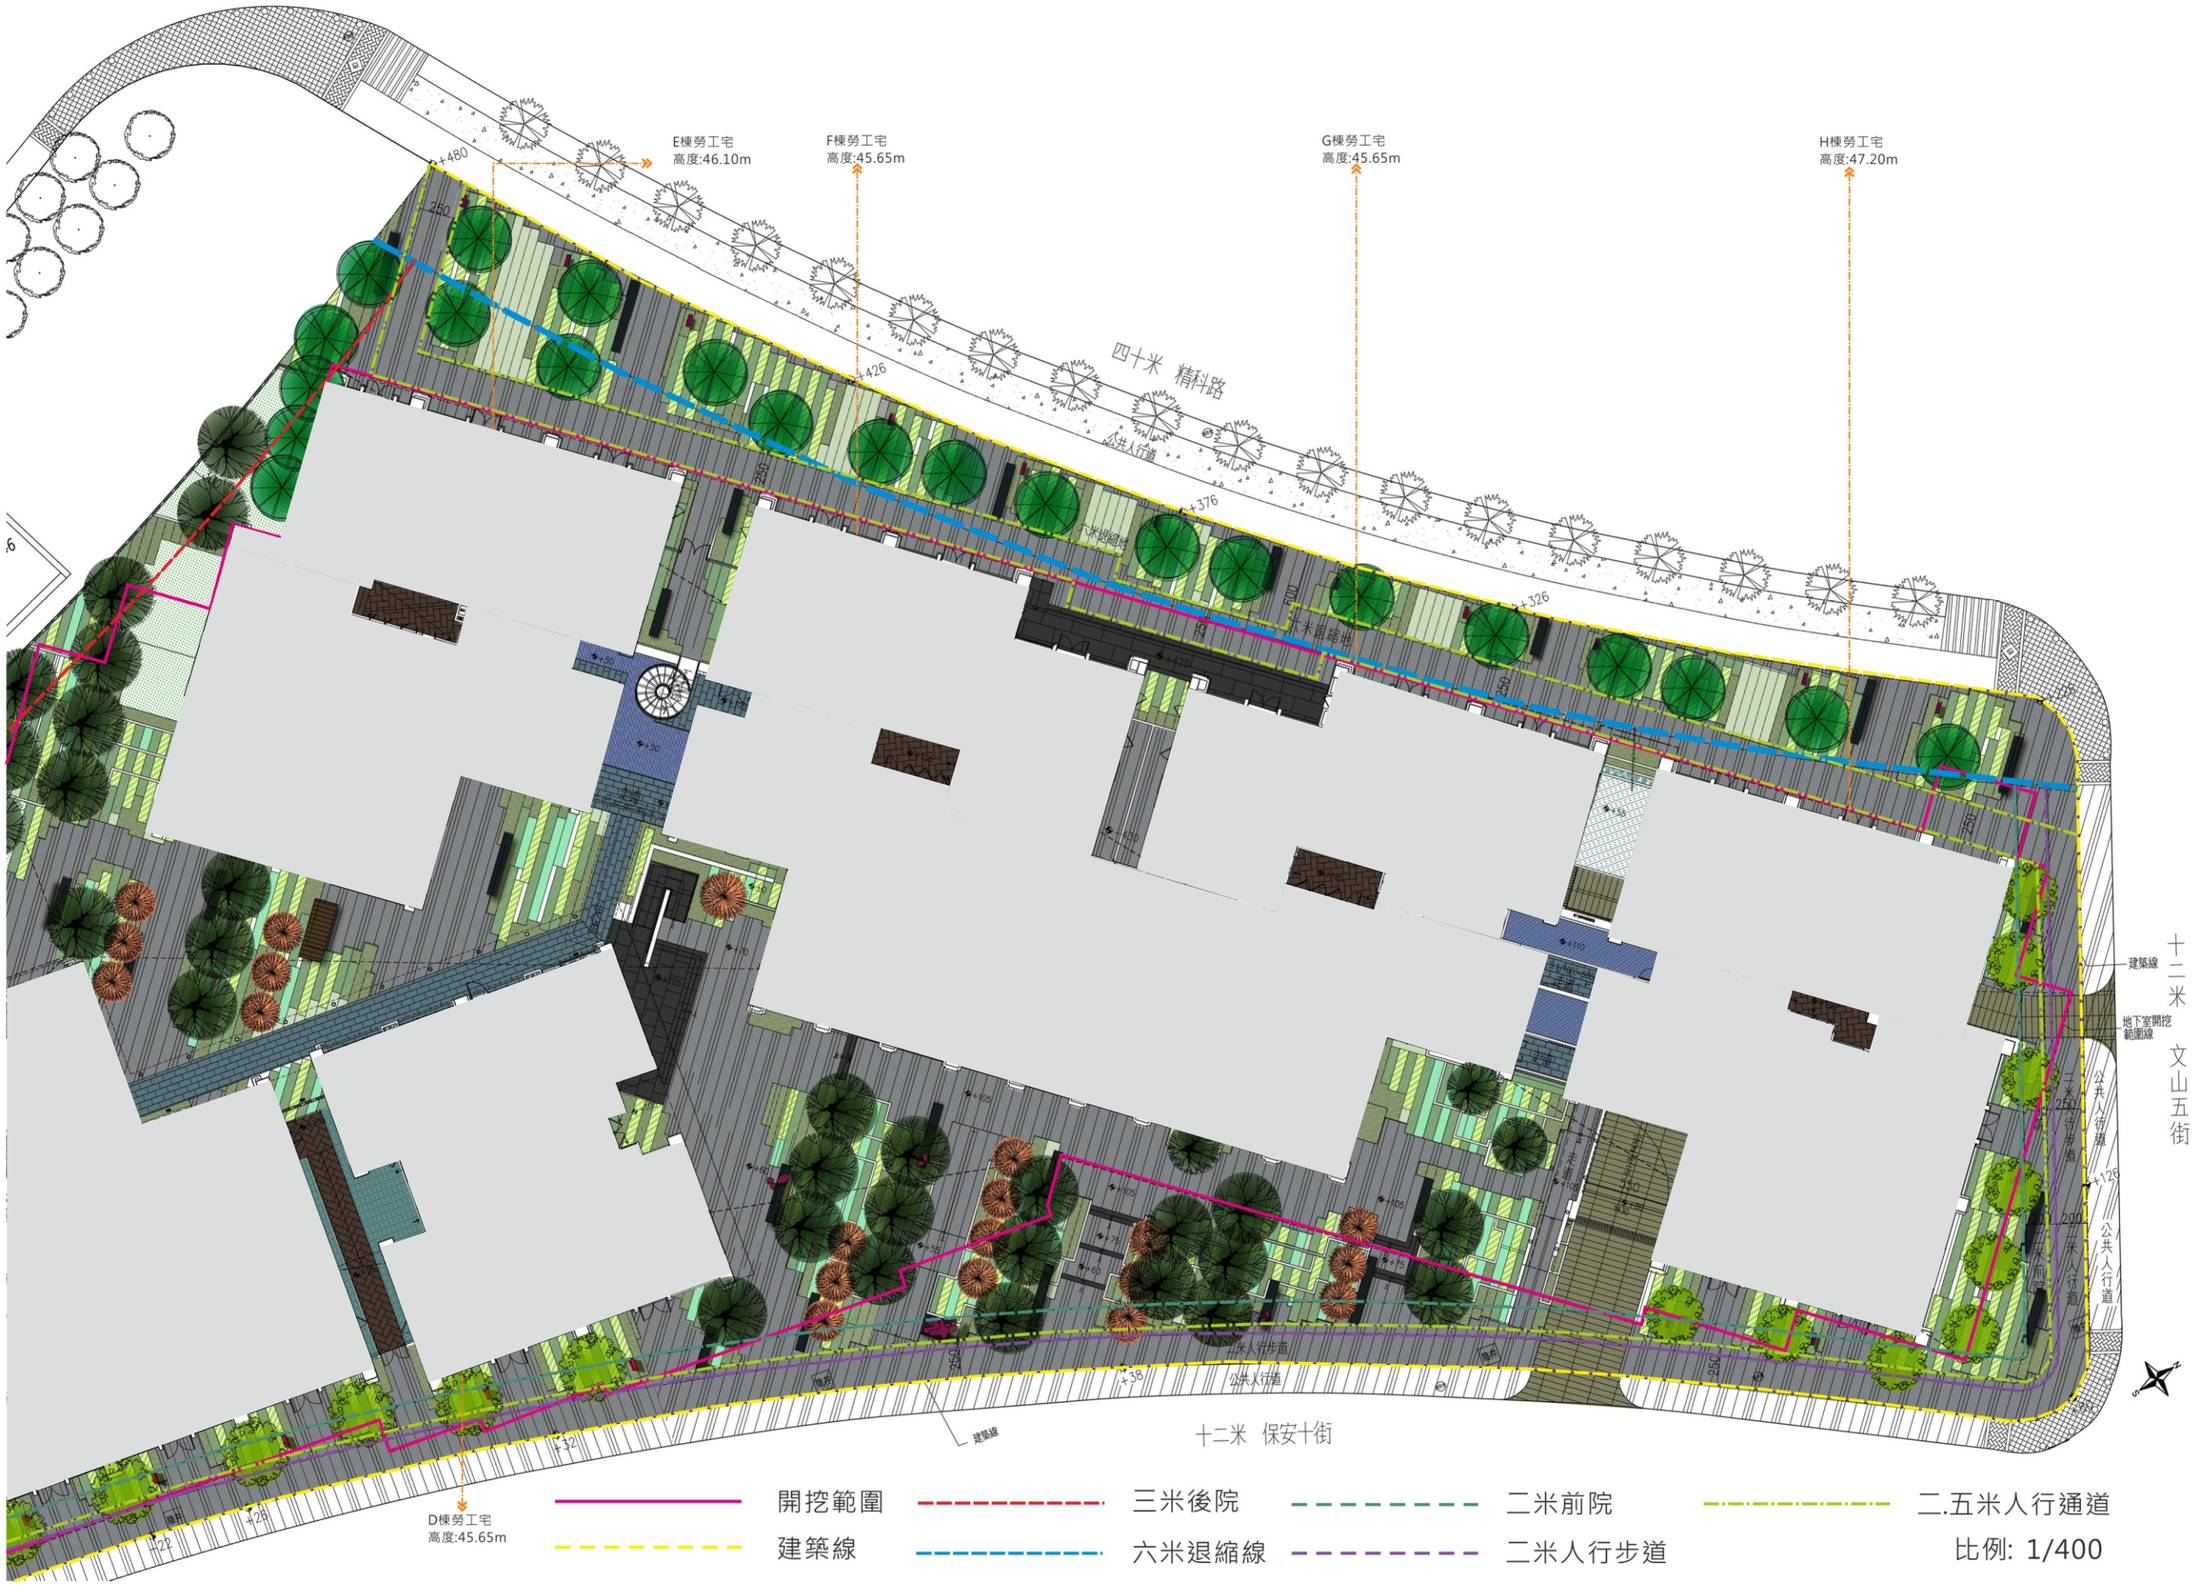
壹層景觀平面圖


二十五米 精科東路
排水渠道
E棟勞工宅
高度:46.10m
A棟社會宅
高度:45.65m
B棟勞工宅
高度:48.75m
C棟勞工宅
高度:48.75m
D棟勞工宅
高度:45.65m
十二米 保安十街
十二米 文山三街
開挖範圍
建築線
三米後院
六米退縮線
二米前院
二米人行步道
二.五米人行通道
比例: 1/400

壹層景觀平面圖


E棟勞工宅
高度:46.10m
F棟勞工宅
高度:45.65m
G棟勞工宅
高度:45.65m
H棟勞工宅
高度:47.20m
四十米 精科路
六米退縮線
建築線
地下室開挖範圍線
十二米 文山五街
公共人行道
二米人行步道
十二米 保安十街
D棟勞工宅
高度:45.65m
開挖範圍
建築線
三米後院
六米退縮線
二米前院
二米人行步道
二.五米人行通道
比例: 1/400