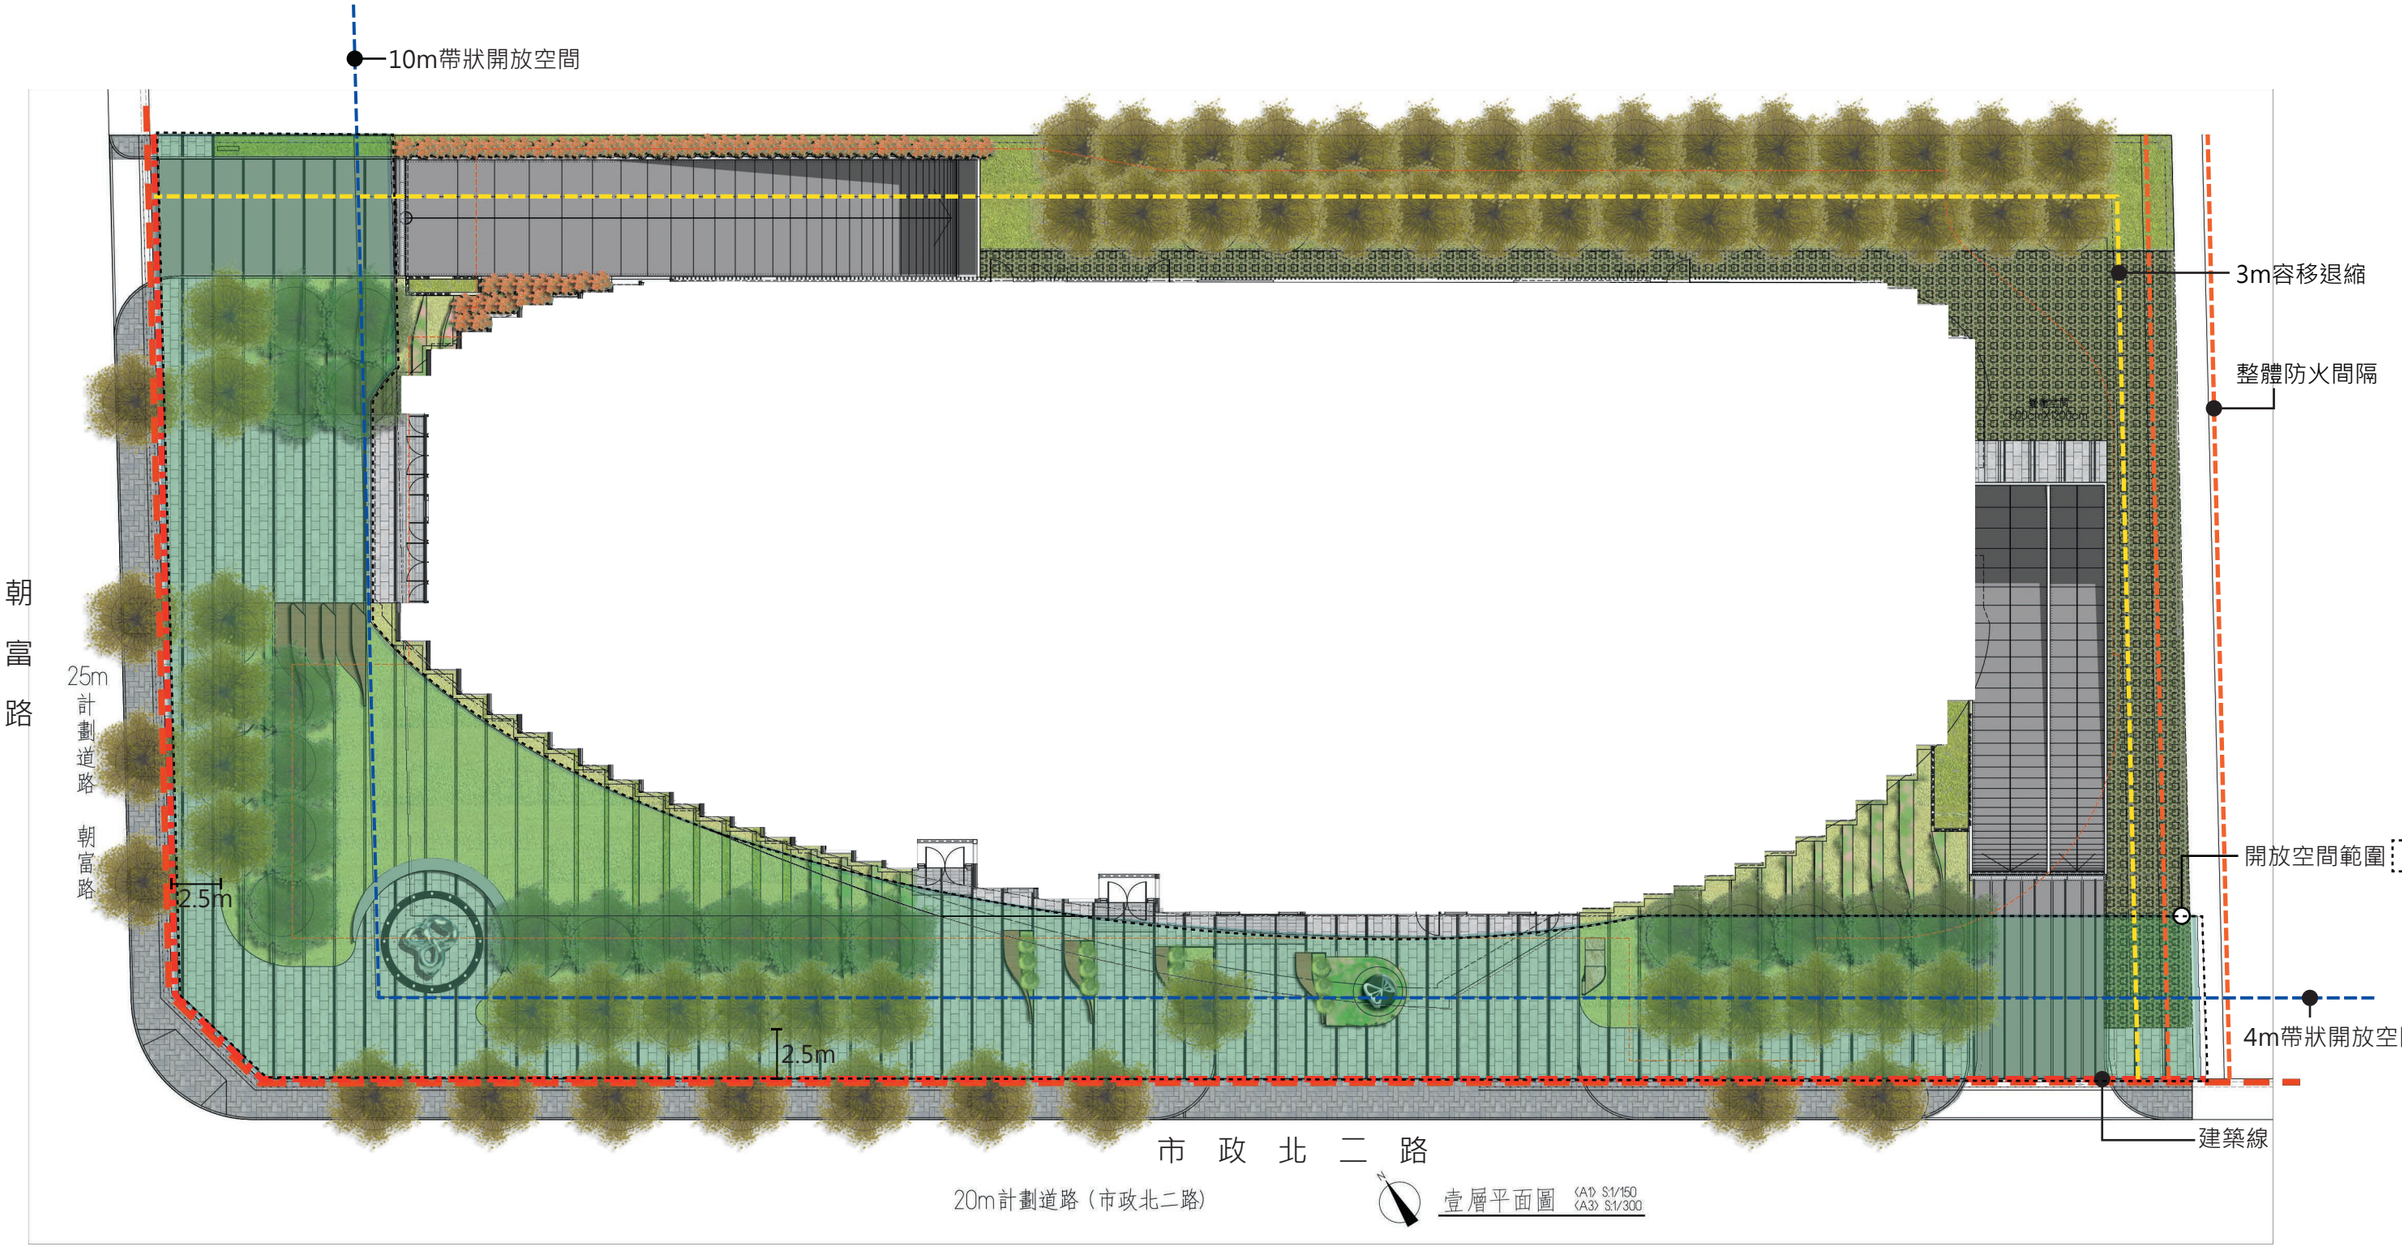

10m帶狀開放空間
3m容移退縮
整體防火間隔
朝富路
25m計劃道路
朝富路
2.5m
2.5m
開放空間範圍
4m帶狀開放空間
建築線
市政北二路
20m計劃道路（市政北二路）
壹層平面圖 (A1) S:1/150 (A3) S:1/300