
附件-4　資訊公開基本資料
壹層景觀平面圖

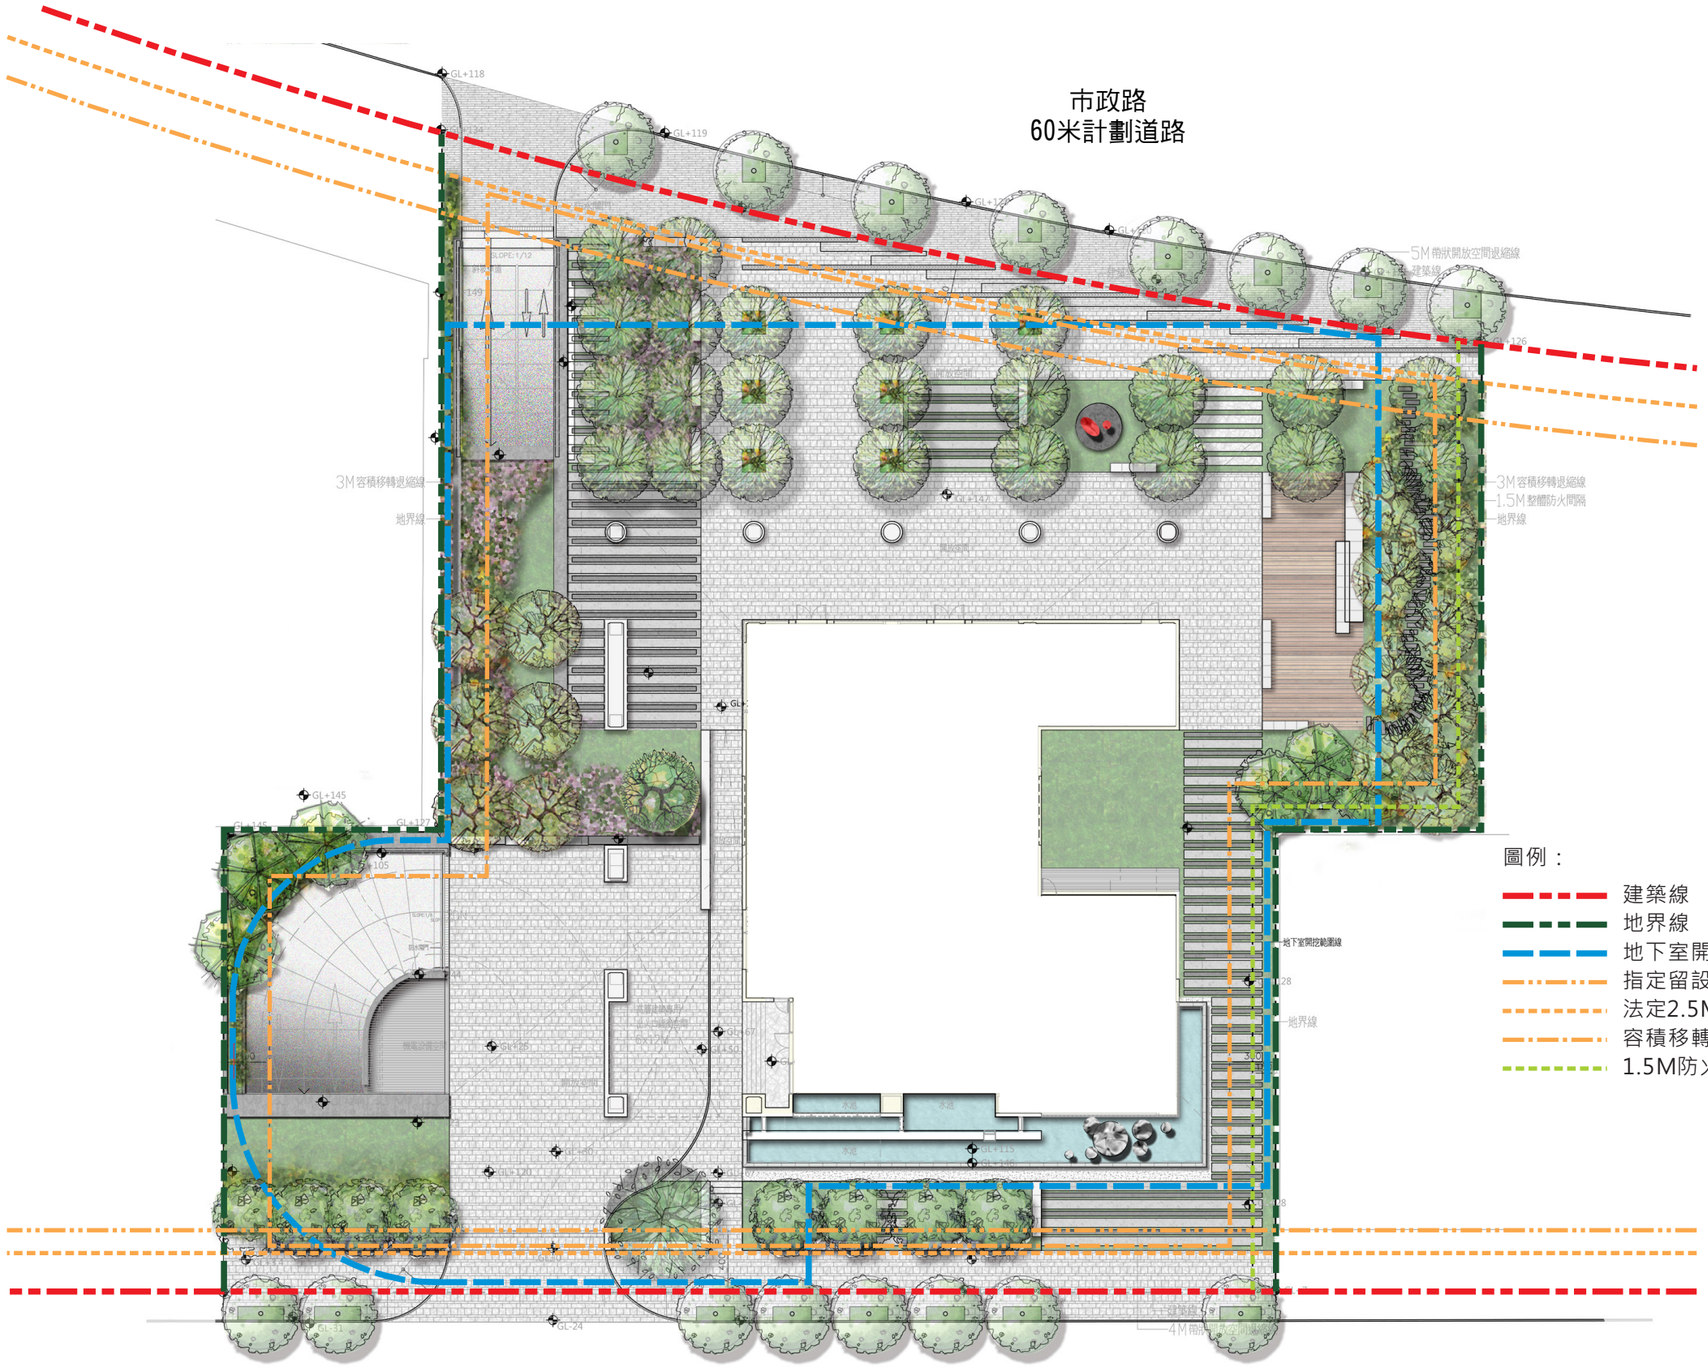

Drawing No.		Project Title:	Drawing Title:	Scale:	Drawing No.
8_11	薛昭信建築師事務所 HOY ARCHITECTS & ASSOCIATES	台中七期集合住宅新建工程	8.附件	S=1:400	8_11