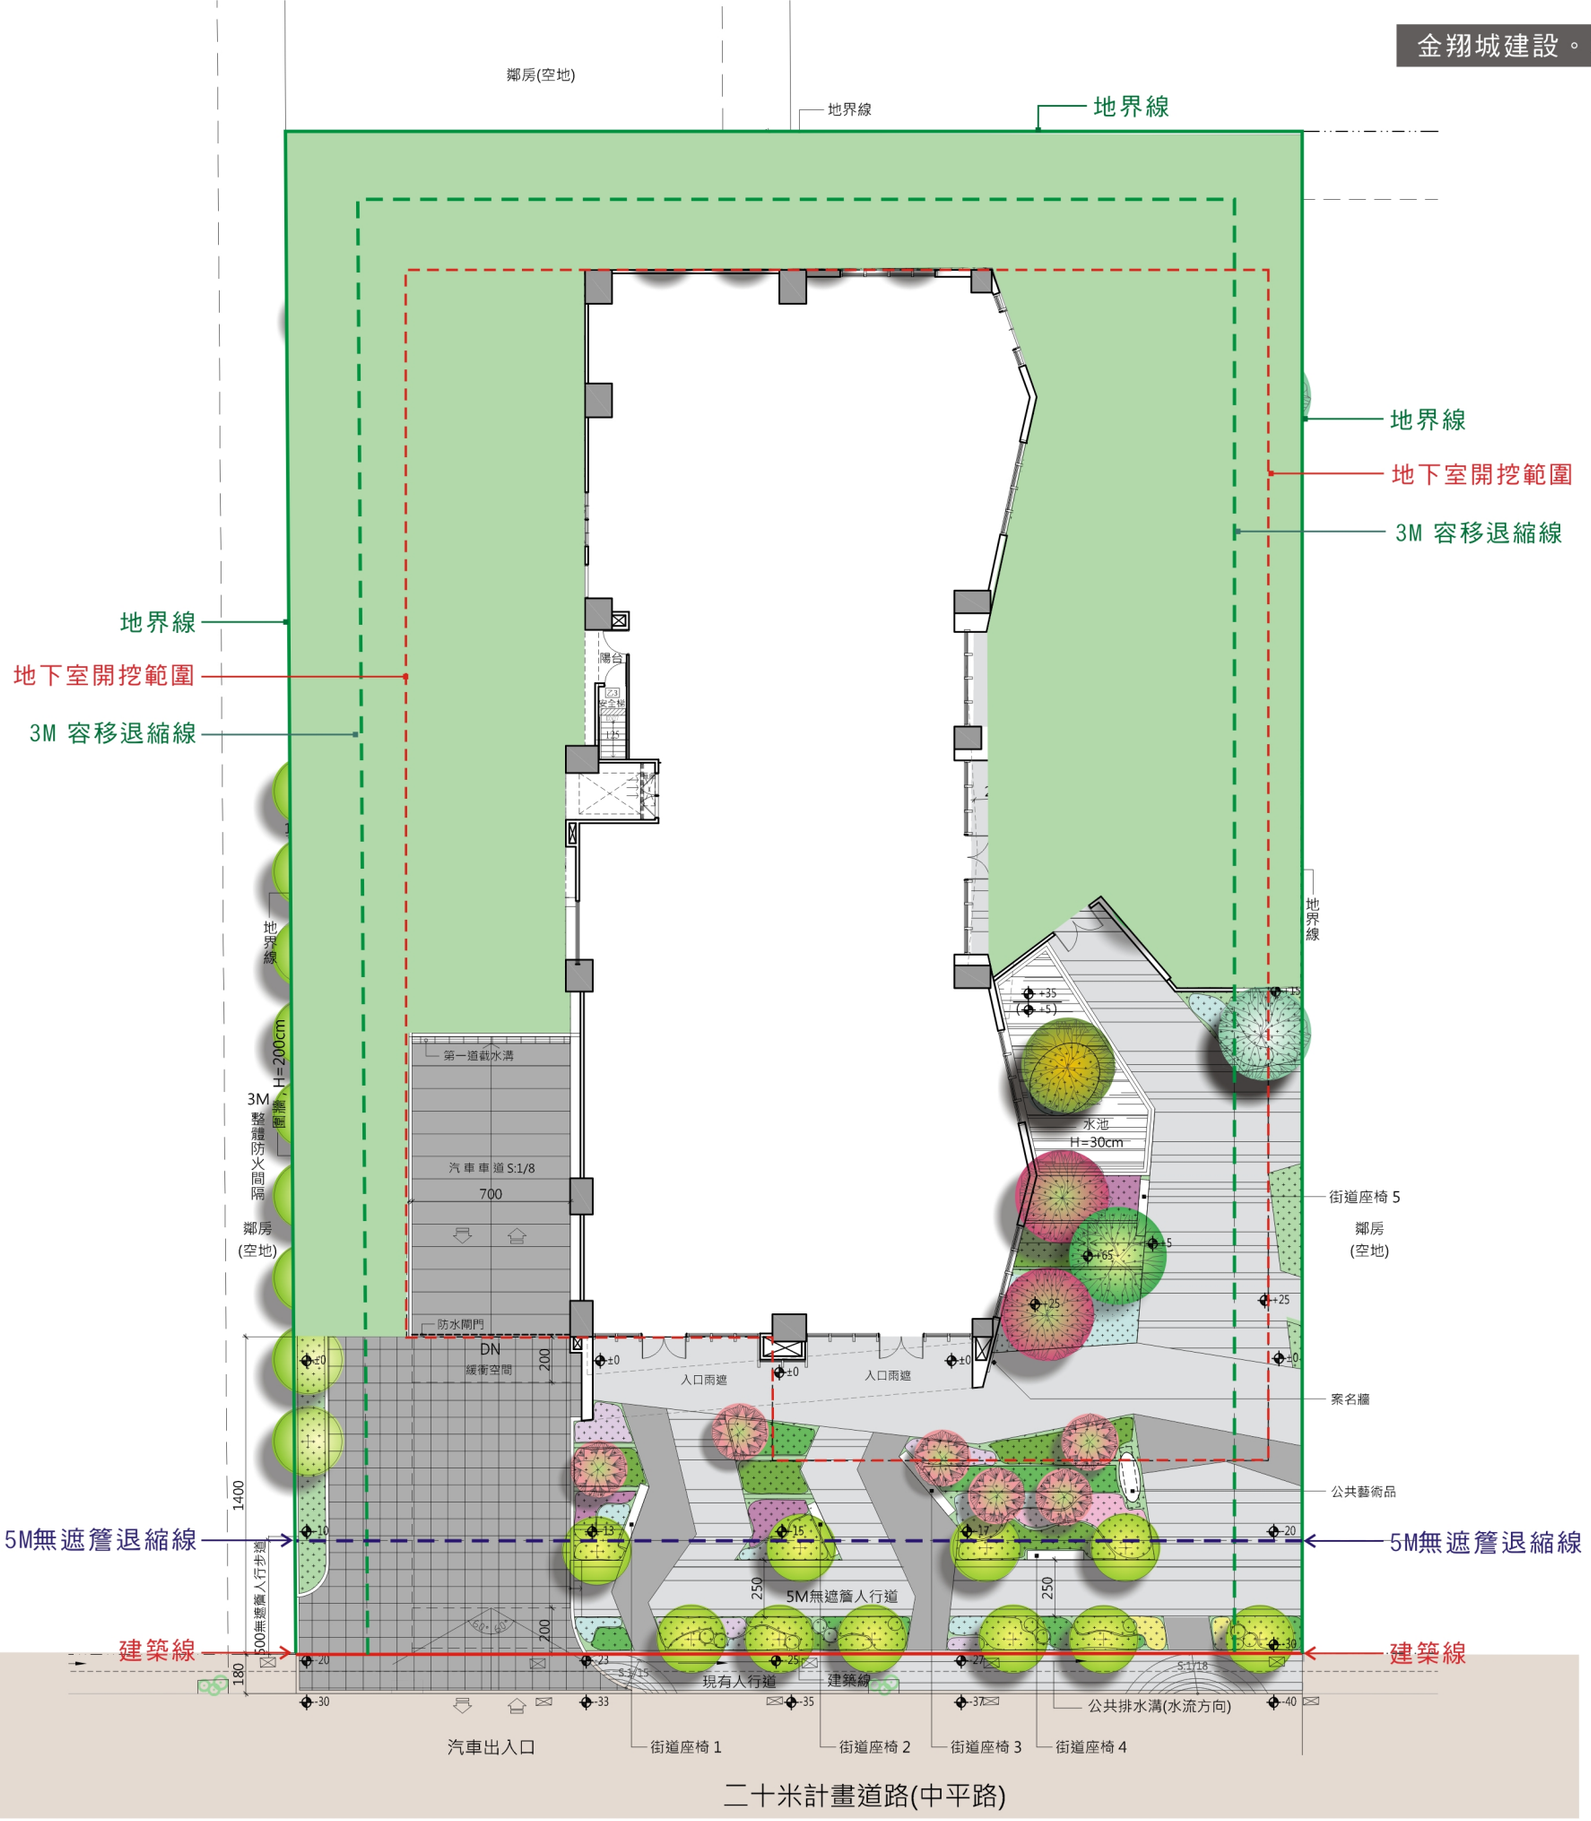
捌. 附 件

壹層景觀平面圖


鄰房(空地)
地界線
地界線
地界線
地下室開挖範圍
3M 容移退縮線
地界線
地下室開挖範圍
3M 容移退縮線
地界線
陽台
H=200cm
3M 整體防火間隔
鄰房
(空地)
第一道截水溝
汽車車道 S:1/8
700
防水閘門
DN
緩衝空間
200
入口雨遮
入口雨遮
水池
H=30cm
街道座椅 5
鄰房
(空地)
案名牆
公共藝術品
1400
5M無遮簷退縮線
5M無遮簷人行步道
5M無遮簷人行道
250
250
5M無遮簷退縮線
建築線
建築線
現有人行道
建築線
公共排水溝(水流方向)
汽車出入口
街道座椅 1
街道座椅 2
街道座椅 3
街道座椅 4
二十米計畫道路(中平路)