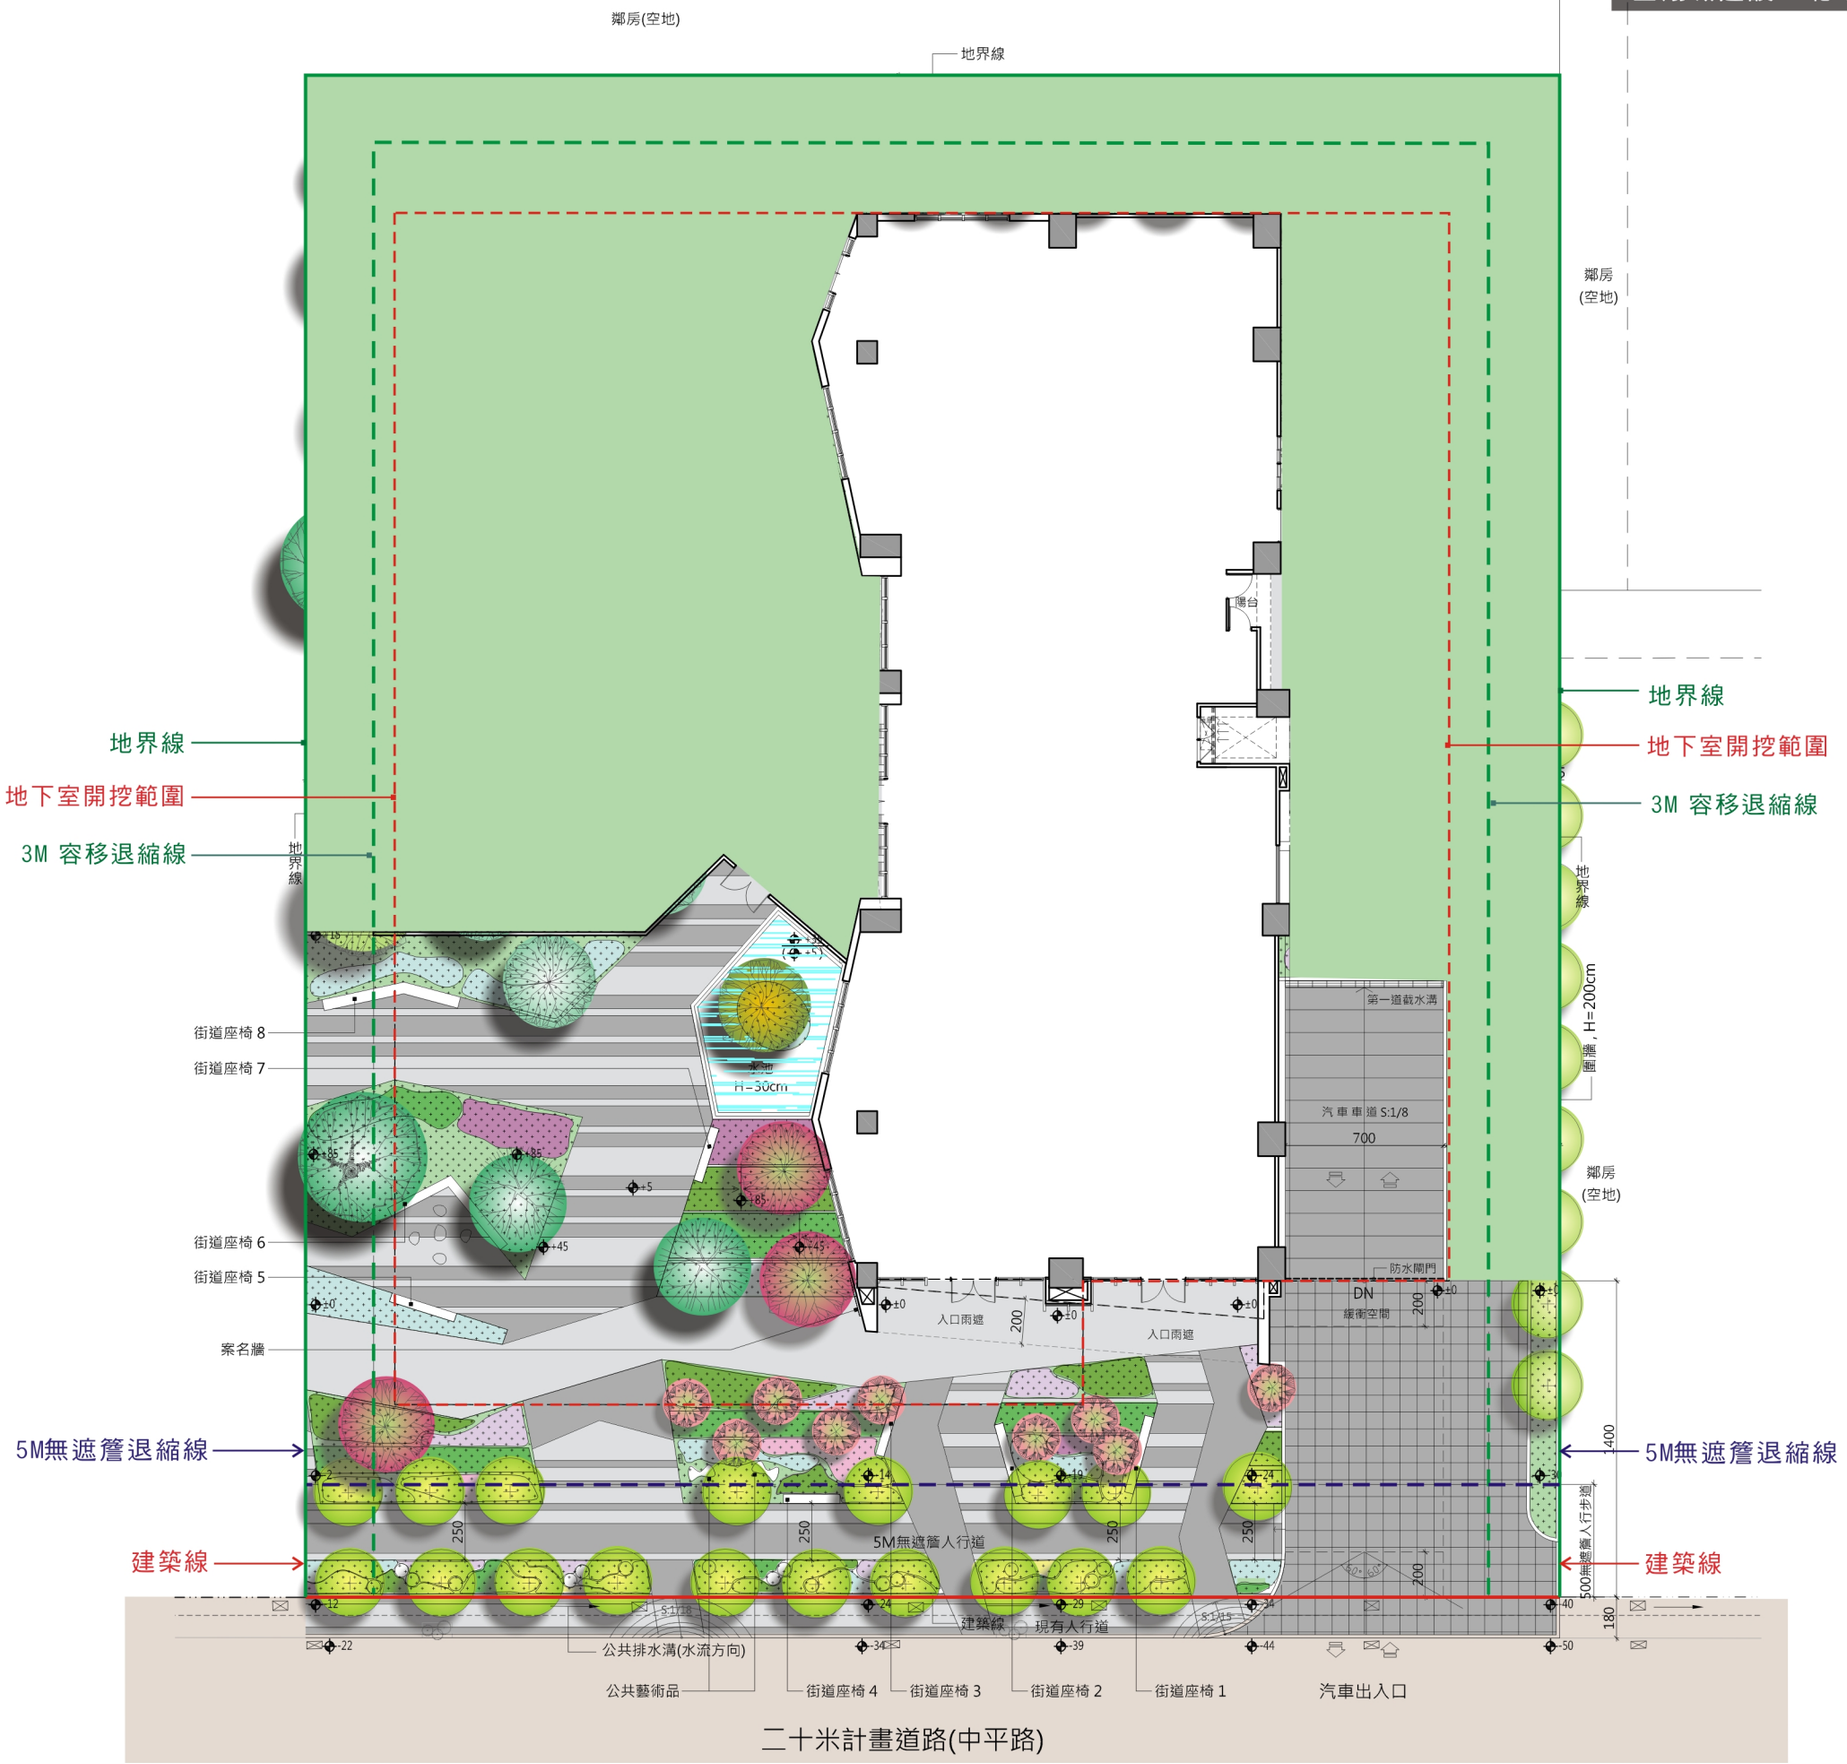
捌. 附 件

壹層景觀平面圖


鄰房(空地)
地界線
鄰房
(空地)
地界線
地下室開挖範圍
3M 容移退縮線
地界線
地下室開挖範圍
3M 容移退縮線
街道座椅 8
街道座椅 7
街道座椅 6
街道座椅 5
案名牆
5M無遮簷退縮線
建築線
陽台
第一道截水溝
H=200cm
圍牆
汽車車道 S:1/8
700
鄰房
(空地)
防水閘門
DN
緩衝空間
入口雨遮
入口雨遮
5M無遮簷退縮線
建築線
5M無遮簷人行道
500無遮簷人行步道
1400
180
200
250
250
250
水池
H=30cm
建築線
現有人行道
公共排水溝(水流方向)
公共藝術品
街道座椅 4
街道座椅 3
街道座椅 2
街道座椅 1
汽車出入口
二十米計畫道路(中平路)