
金翔城建設。西屯區鑫港尾段店鋪辦公室 程
捌. 資訊公
壹層景觀配置圖

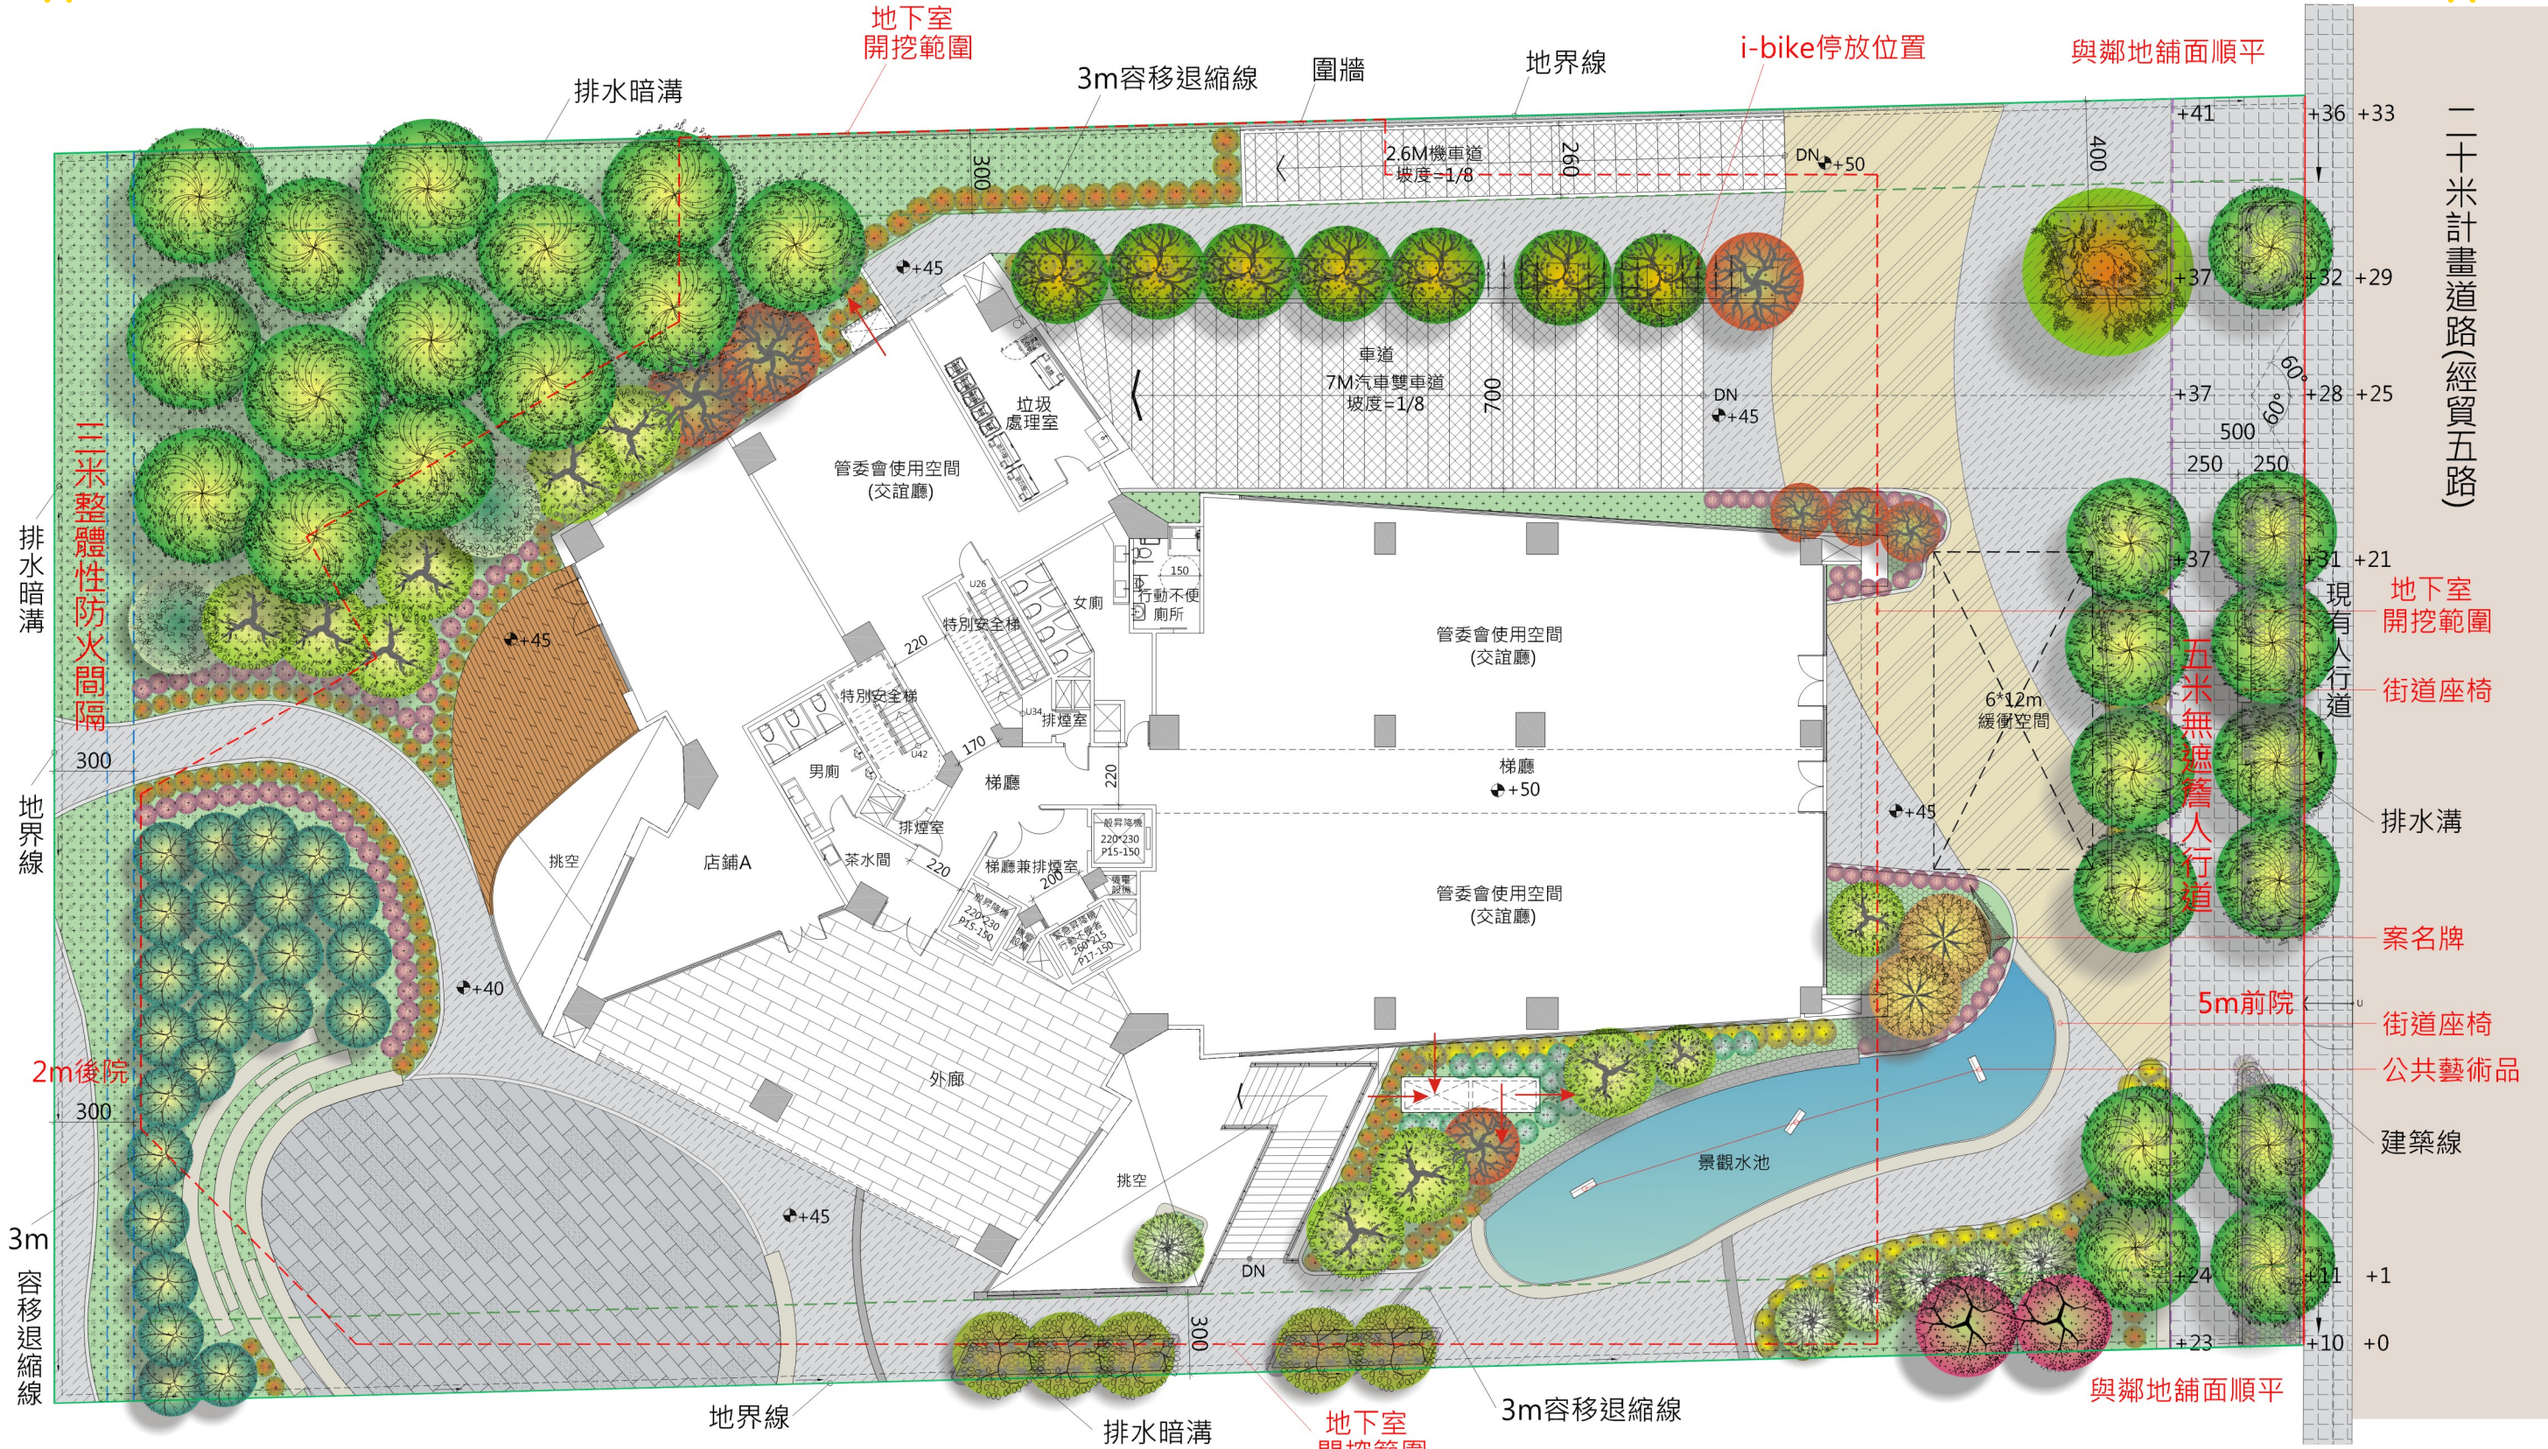

壹層景觀配置圖 A3=SCALE:1/250