
3-1-22 依委員意見補充平面圖相關範圍線及補充圖例

玖. 附 件

壹層景觀平面圖

三十米計畫道路（中清路三段）

四米計畫人行步道（學府路101巷）

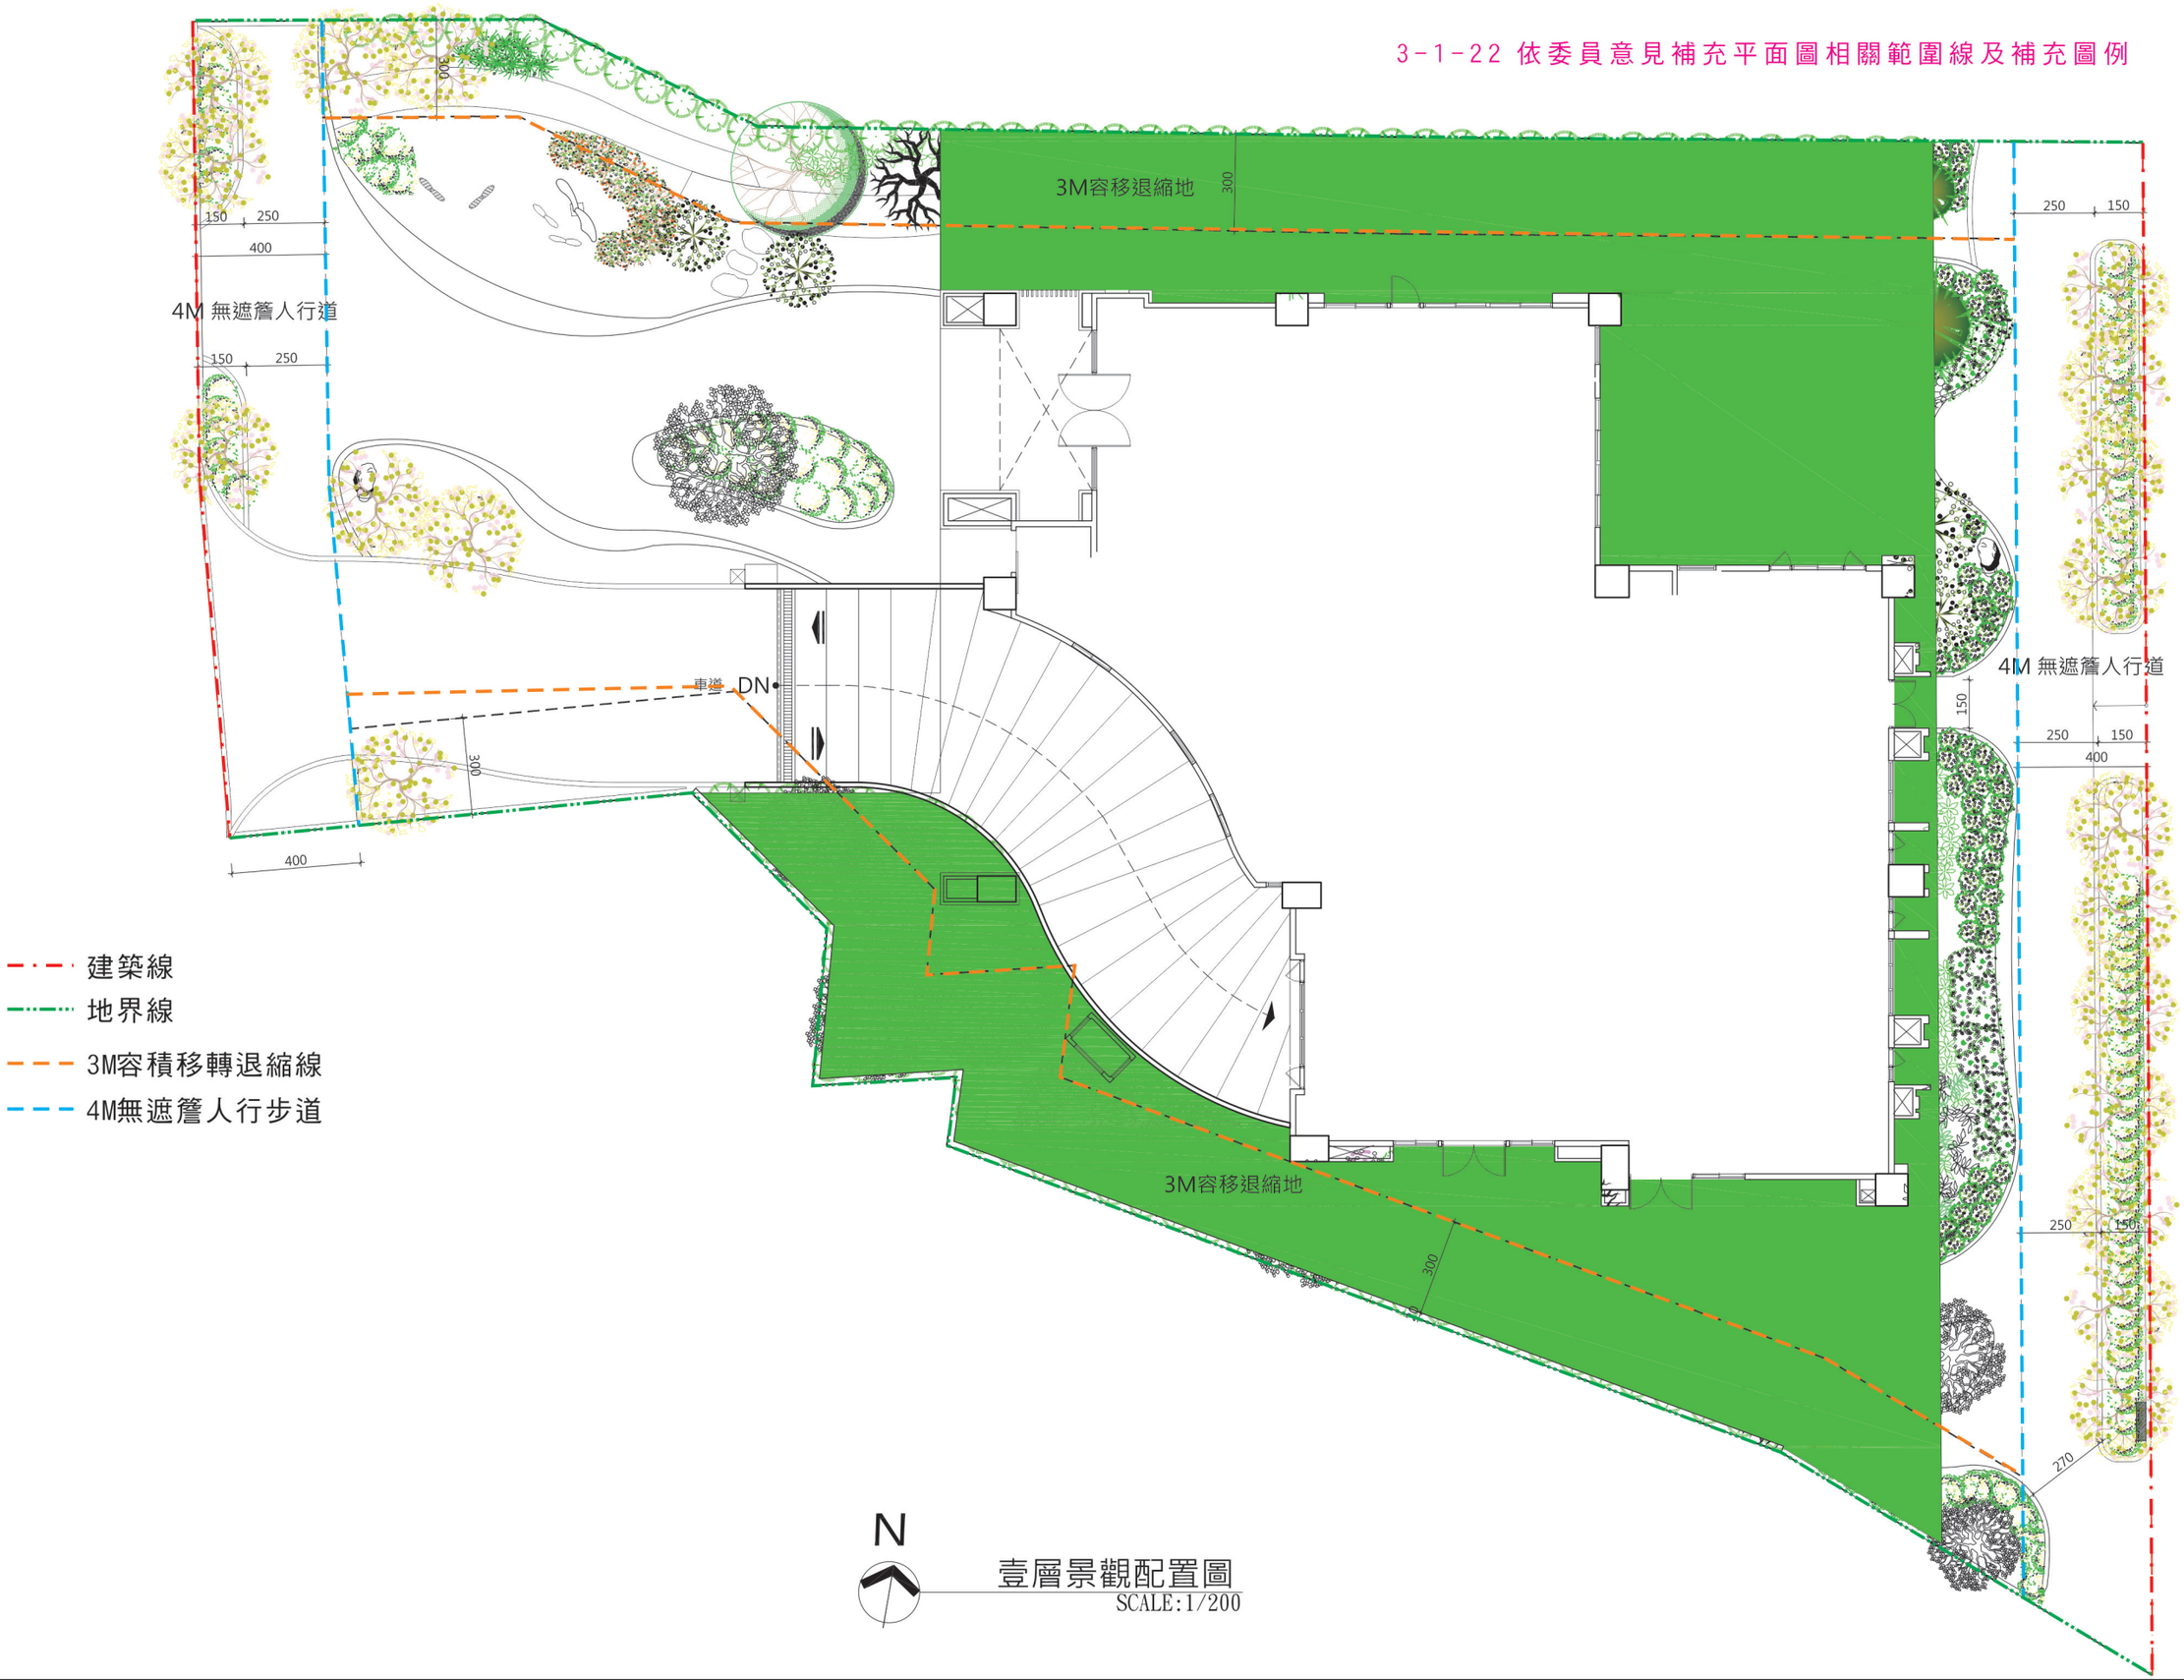

壹層景觀配置圖
SCALE:1/200