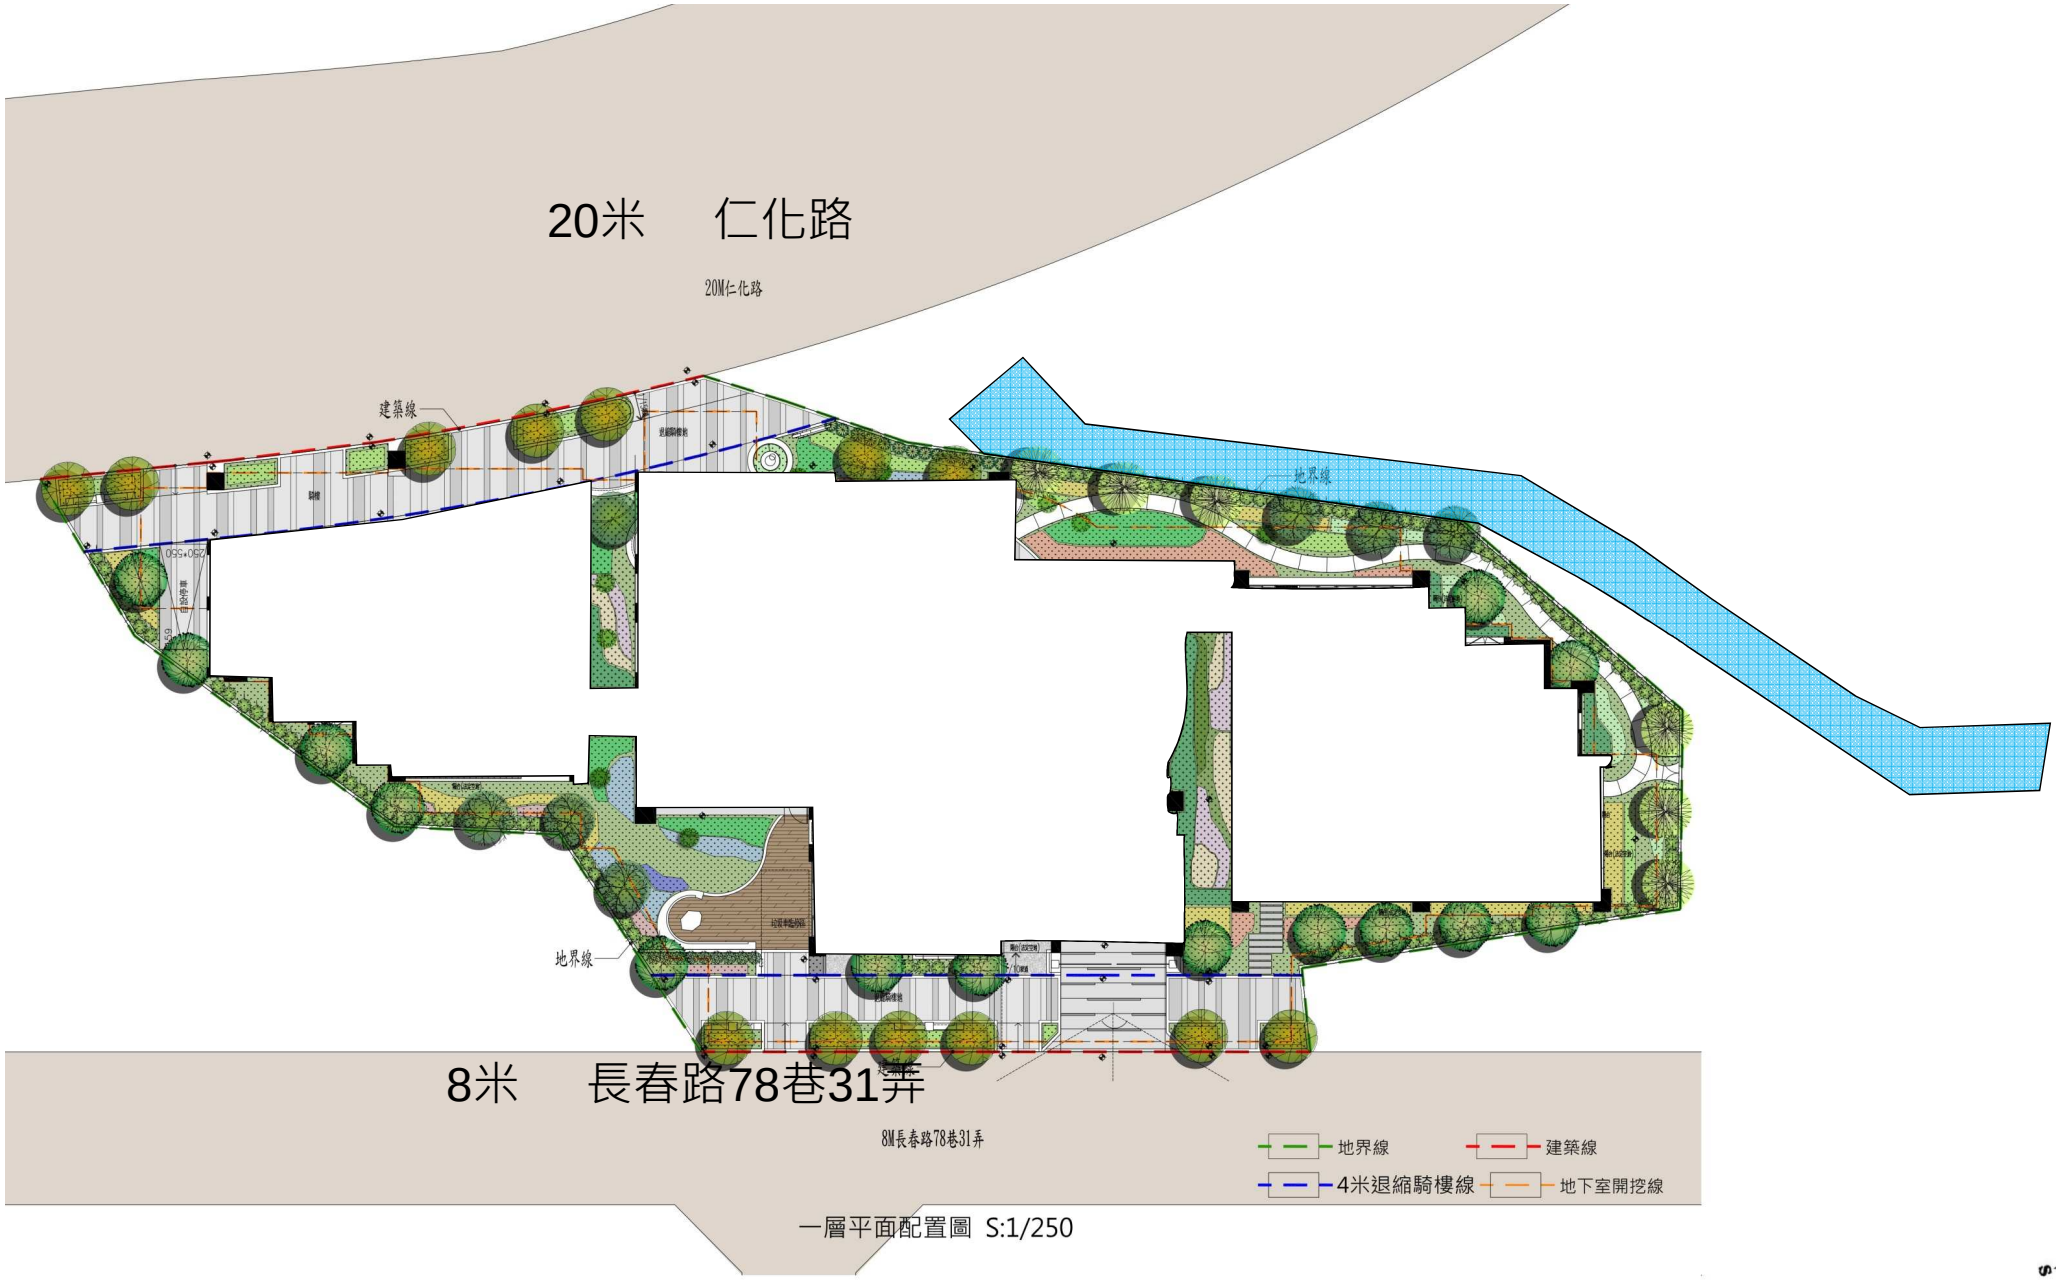


一層平面配置圖 S:1/250