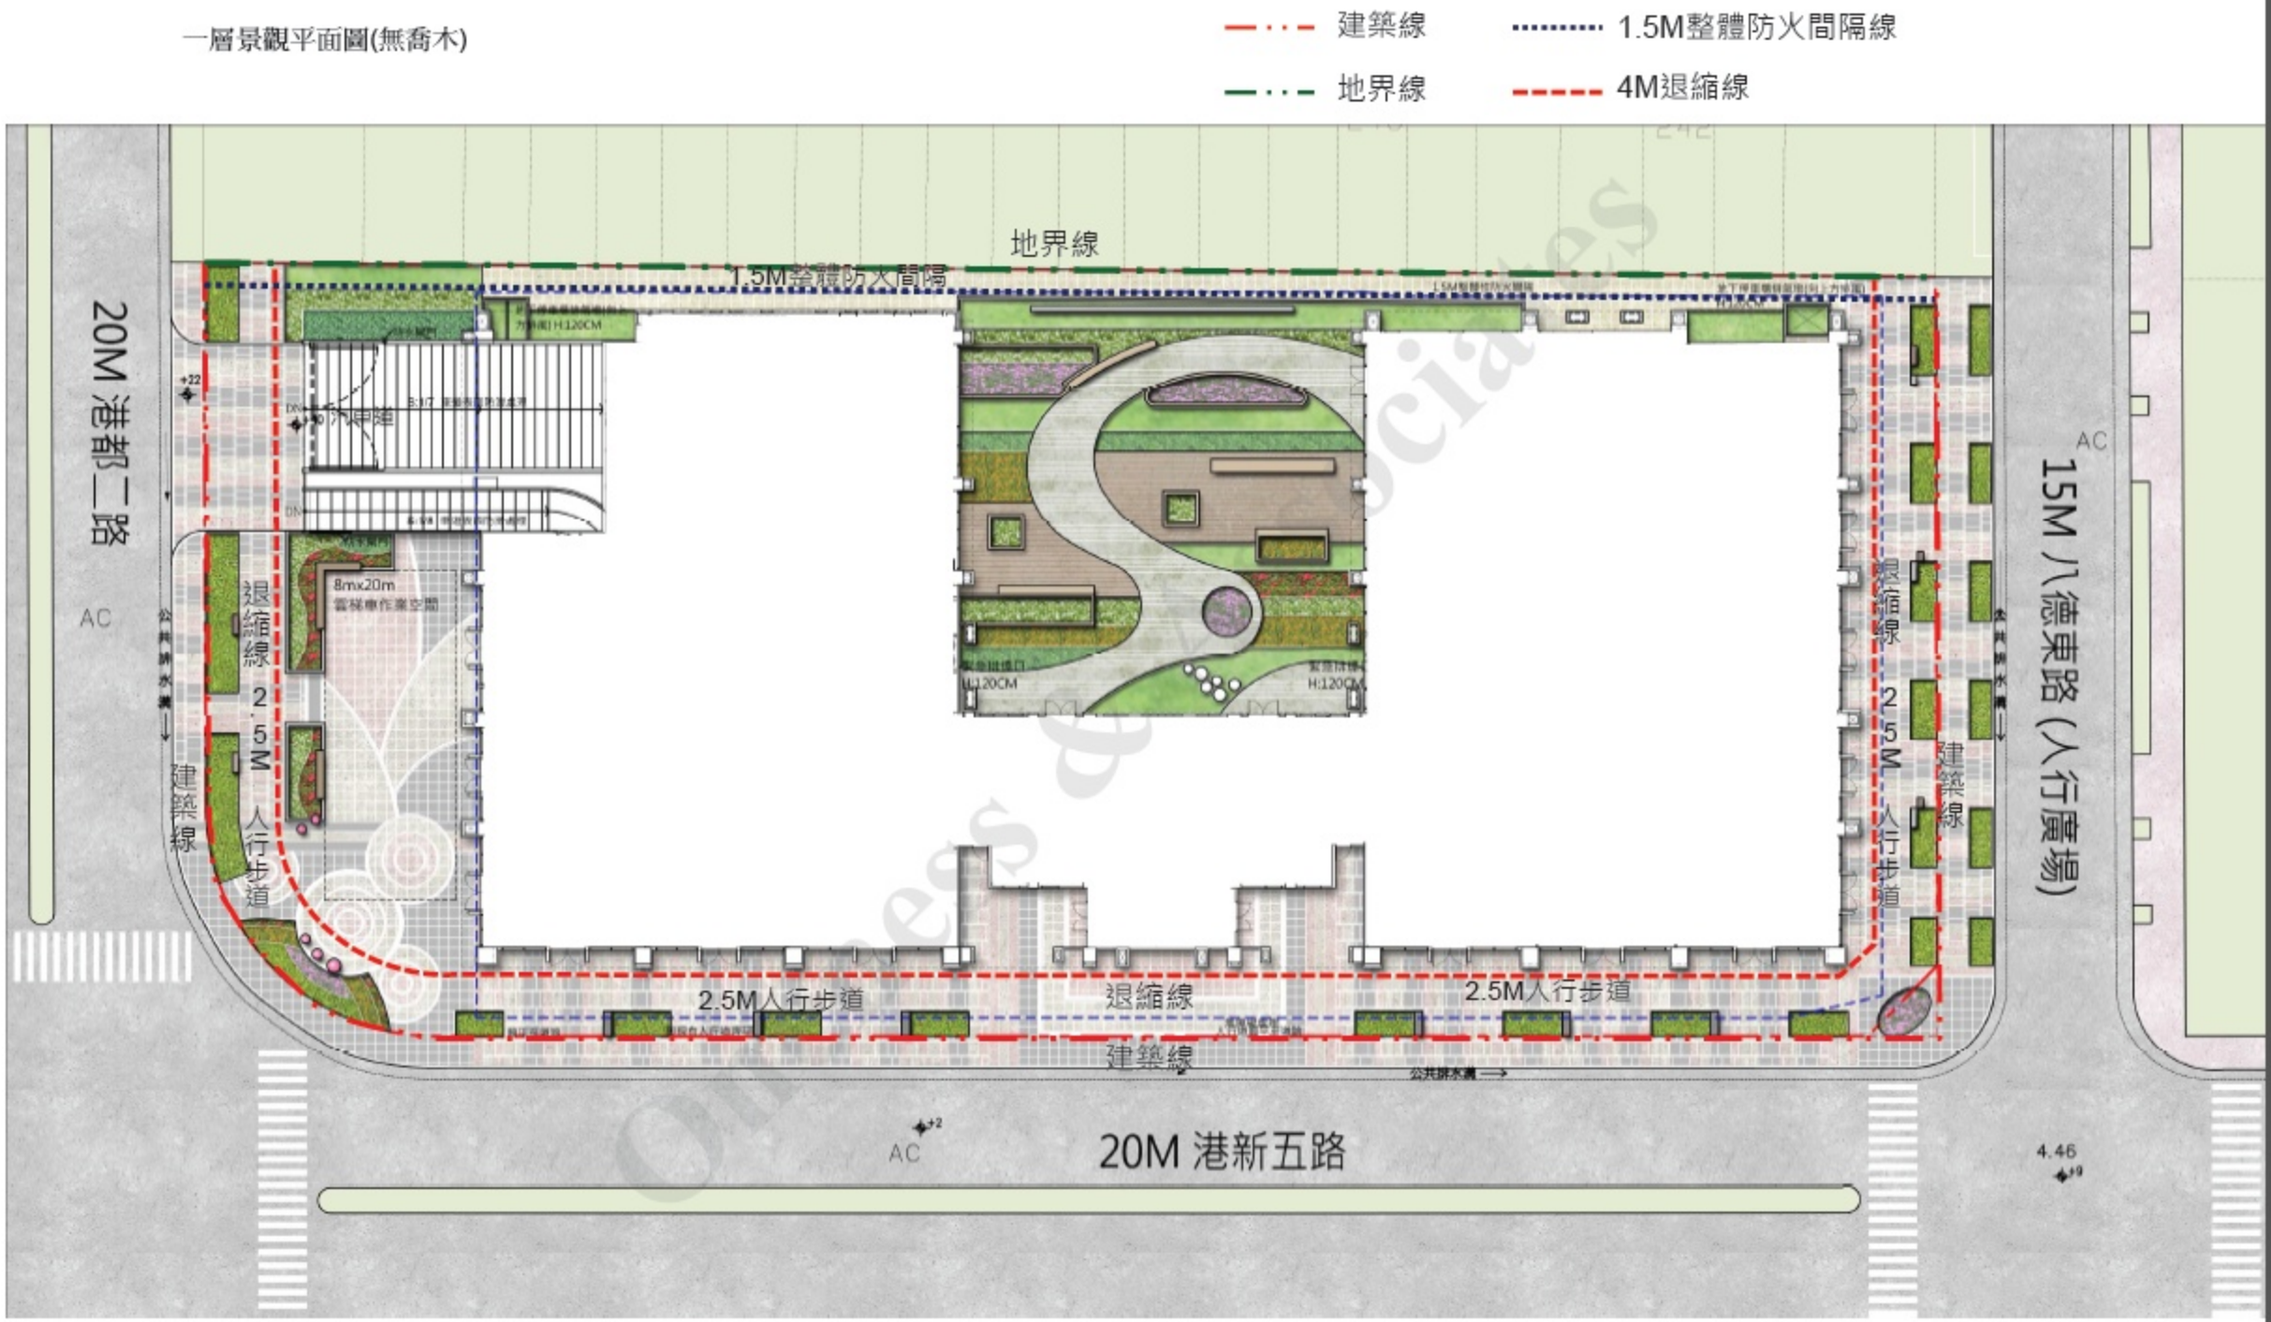
一層景觀平面圖(無喬木)


建築線
1.5M整體防火間隔線
地界線
4M退縮線
地界線
1.5M整體防火間隔
20M 港都二路
AC
15M 八德東路(人行廣場)
AC
退縮線 2.5M 人行步道
8mx20m
雲梯車作業空間
建築線
2.5M人行步道
退縮線
2.5M人行步道
建築線
AC
20M 港新五路
4.46