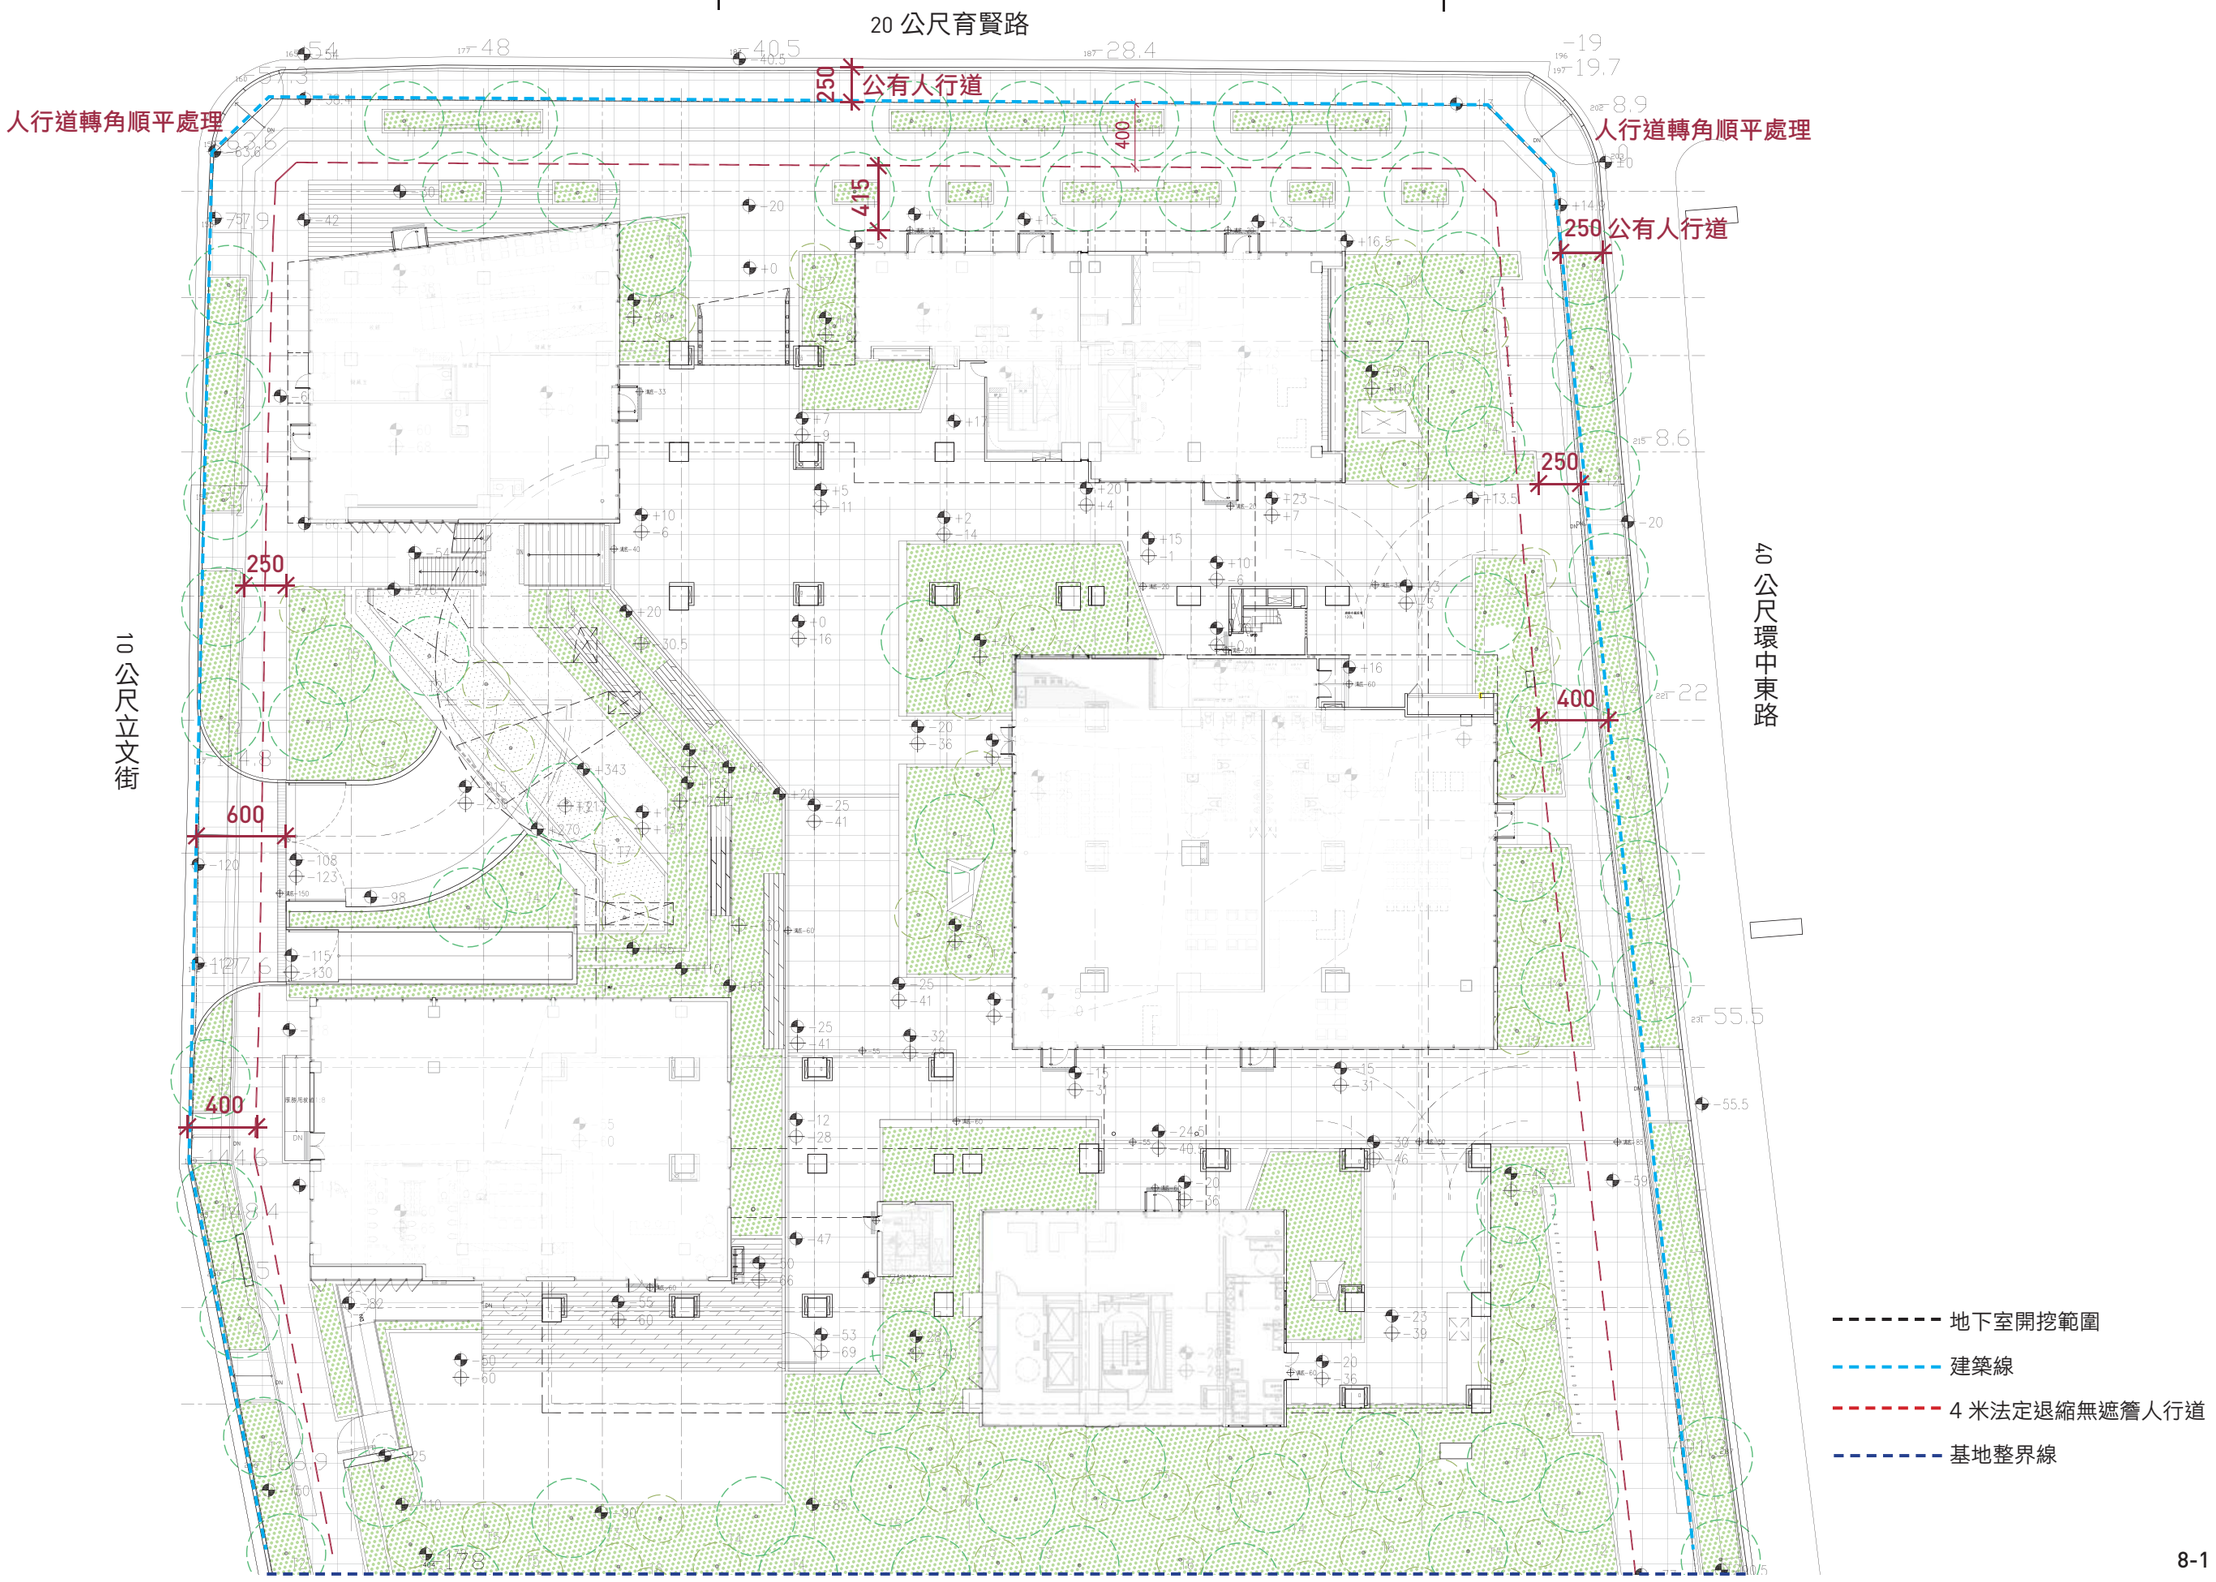
8-01 一層景觀平面圖


20 公尺育賢路
人行道轉角順平處理
250
公有人行道
400
415
人行道轉角順平處理
250 公有人行道
250
400
10 公尺立文街
600
400
10 公尺環中東路
地下室開挖範圍
建築線
4 米法定退縮無遮簷人行道
基地整界線