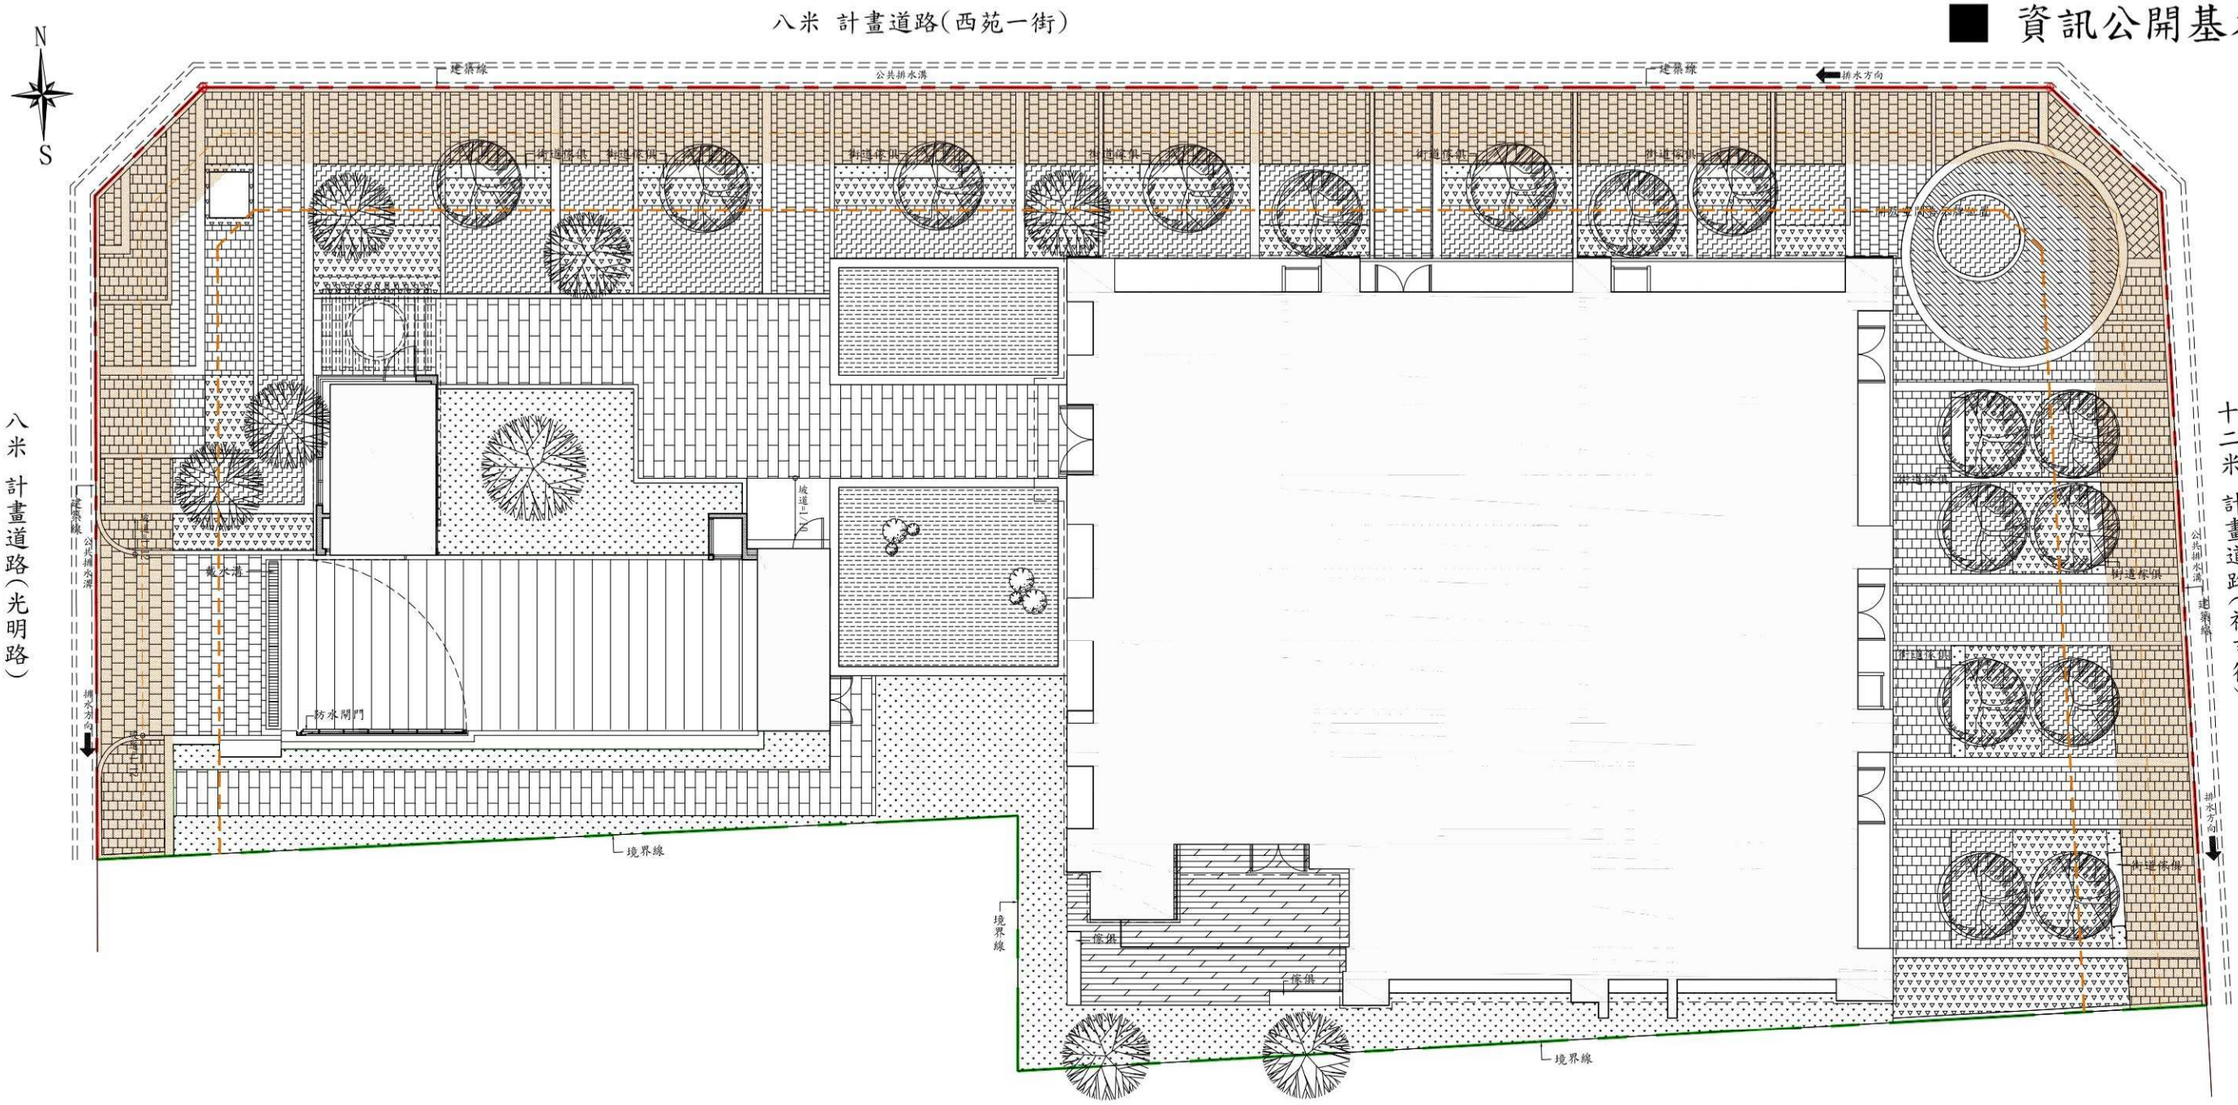

八米 計畫道路(西苑一街)
N
S
建築線
公共排水溝
排水方向
八米 計畫道路(光明路)
十二米 計畫道路(福吉街)
防水閘門
境界線
建築線
四米前院退縮線
二.五米人行道淨寬範圍